



Тип Квартиры: 1Е-1
(Вариант 1)

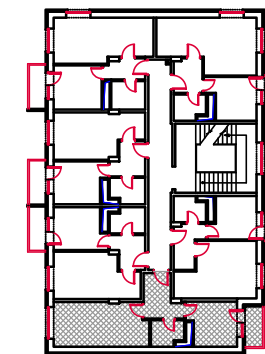

Площадь:
- жилая - 18.35м².
- общая - 37.65м².
- с балконом - 40.80м².


Объем:
- стен - 124.10м².
- откосов - 10.60м².

Периметр:
- по карнизу - 51.35м.п.
- по плинтусу - 45.35м.п.

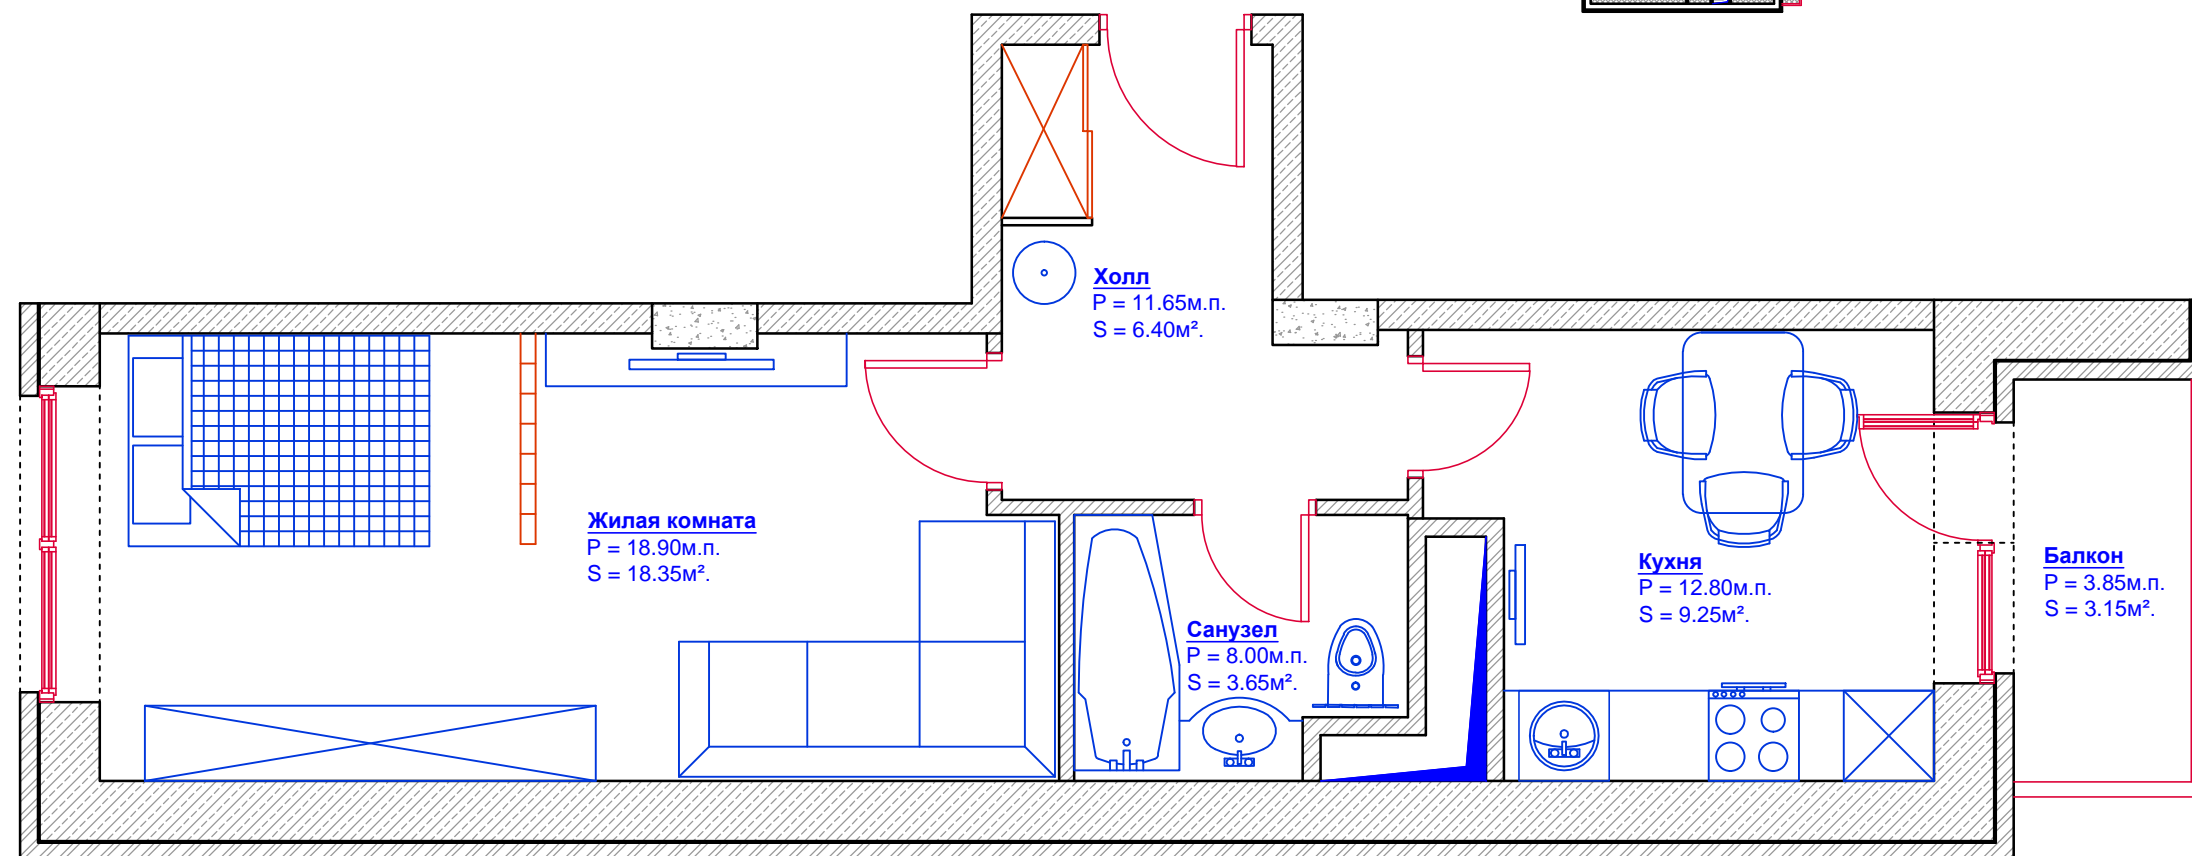


Тип Квартиры: 1Е-1

(Вариант 2)

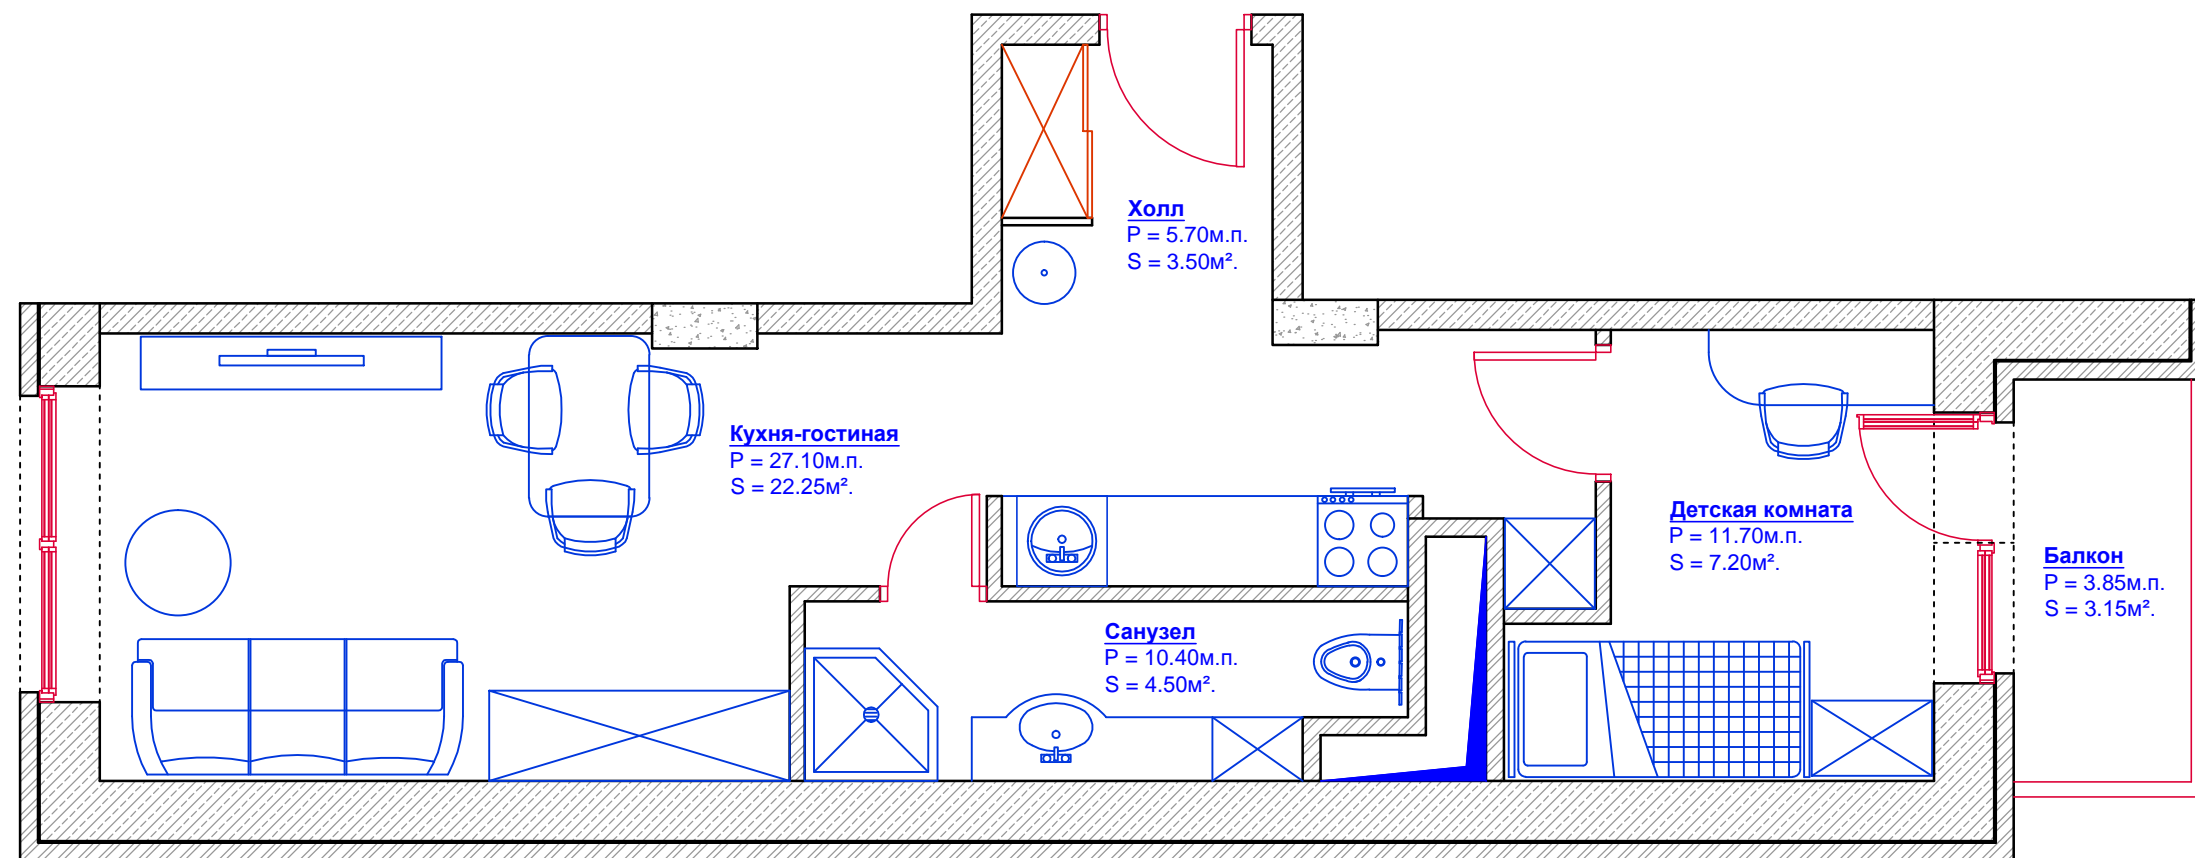


Тип Квартиры: 1Е-1
(Вариант 2)

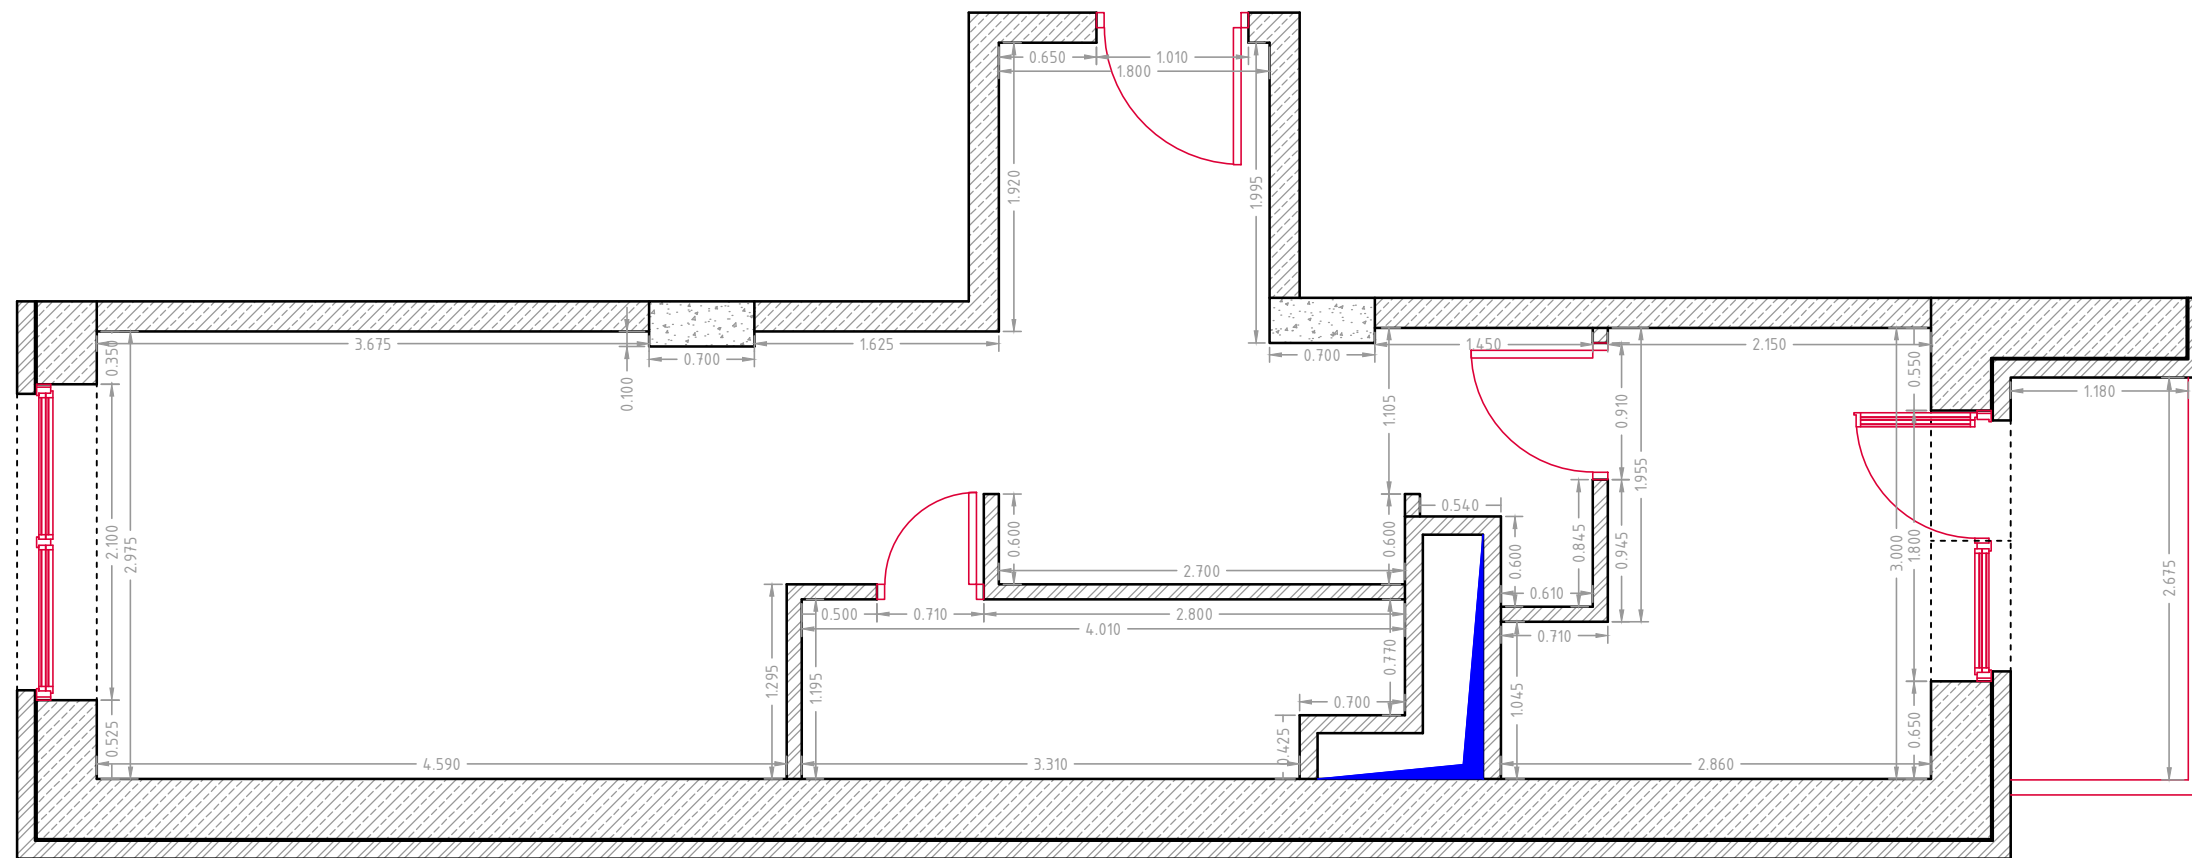

Тип Квартиры: 1Е-1

(Вариант 3)

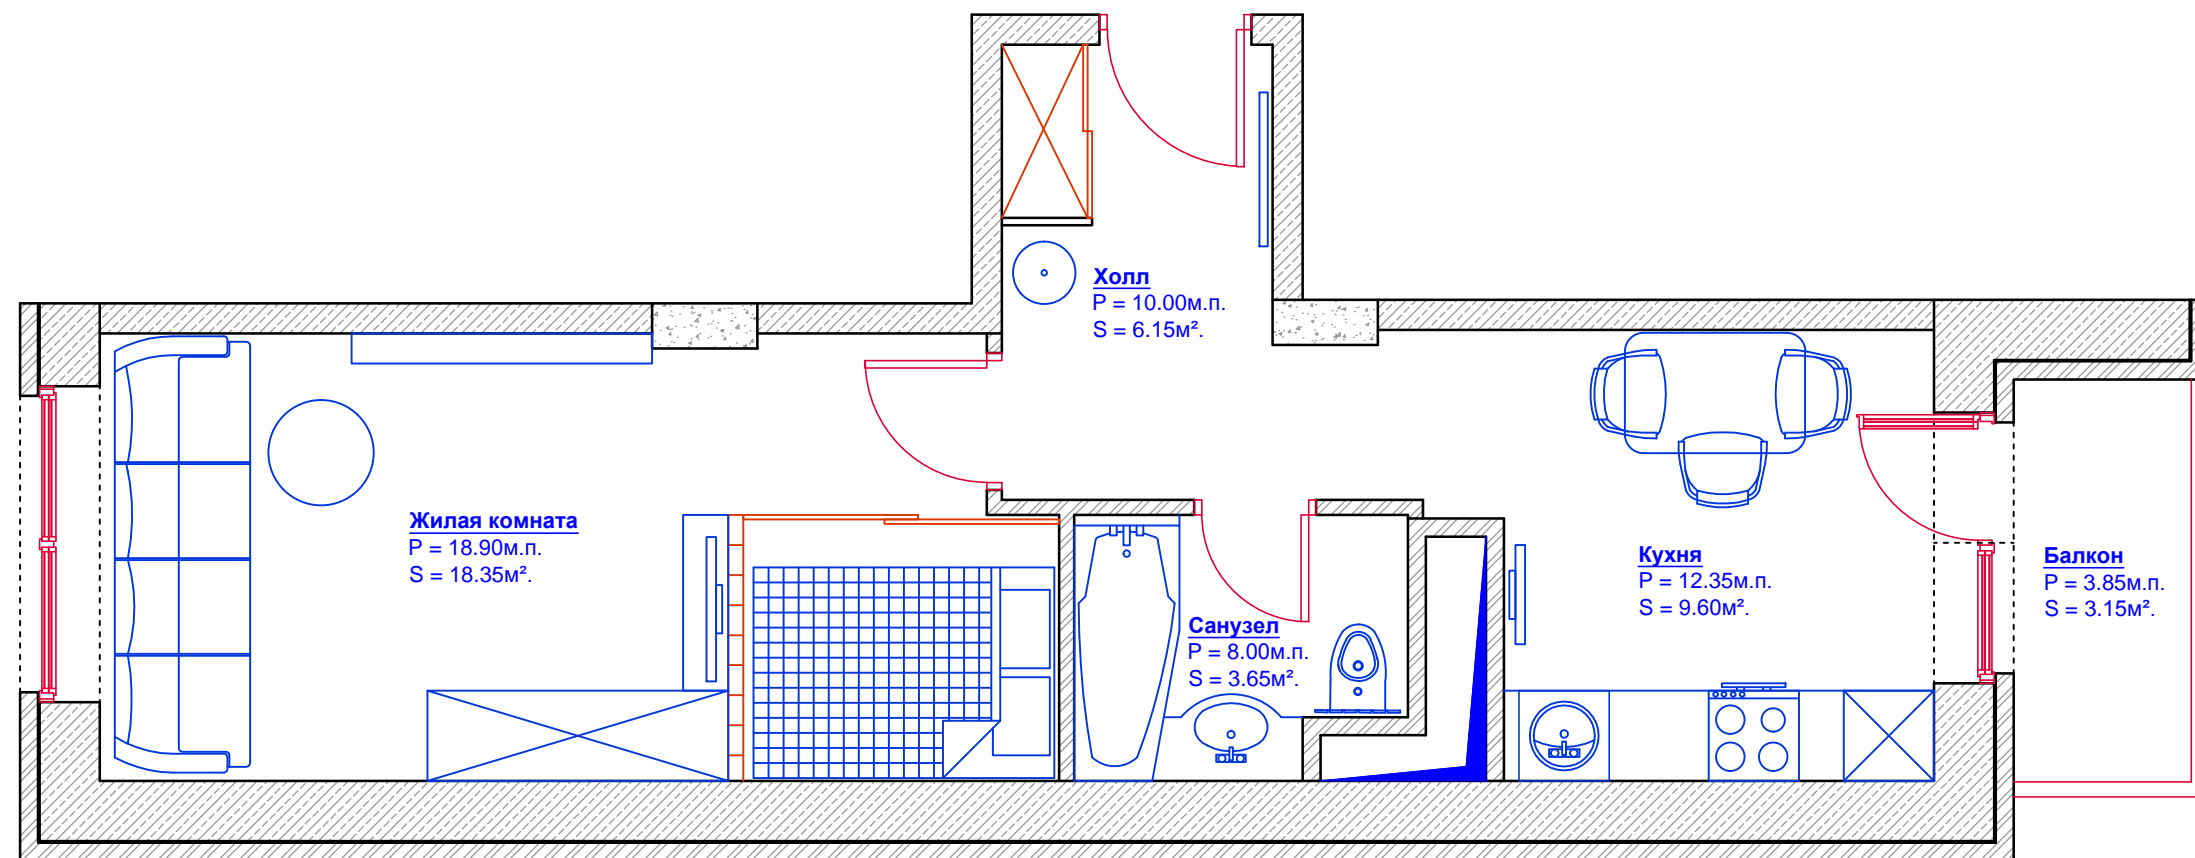

Тип Квартиры: 1Е-1
(Вариант 3)

