



Тип Квартиры: 1F-2

(Вариант 1)

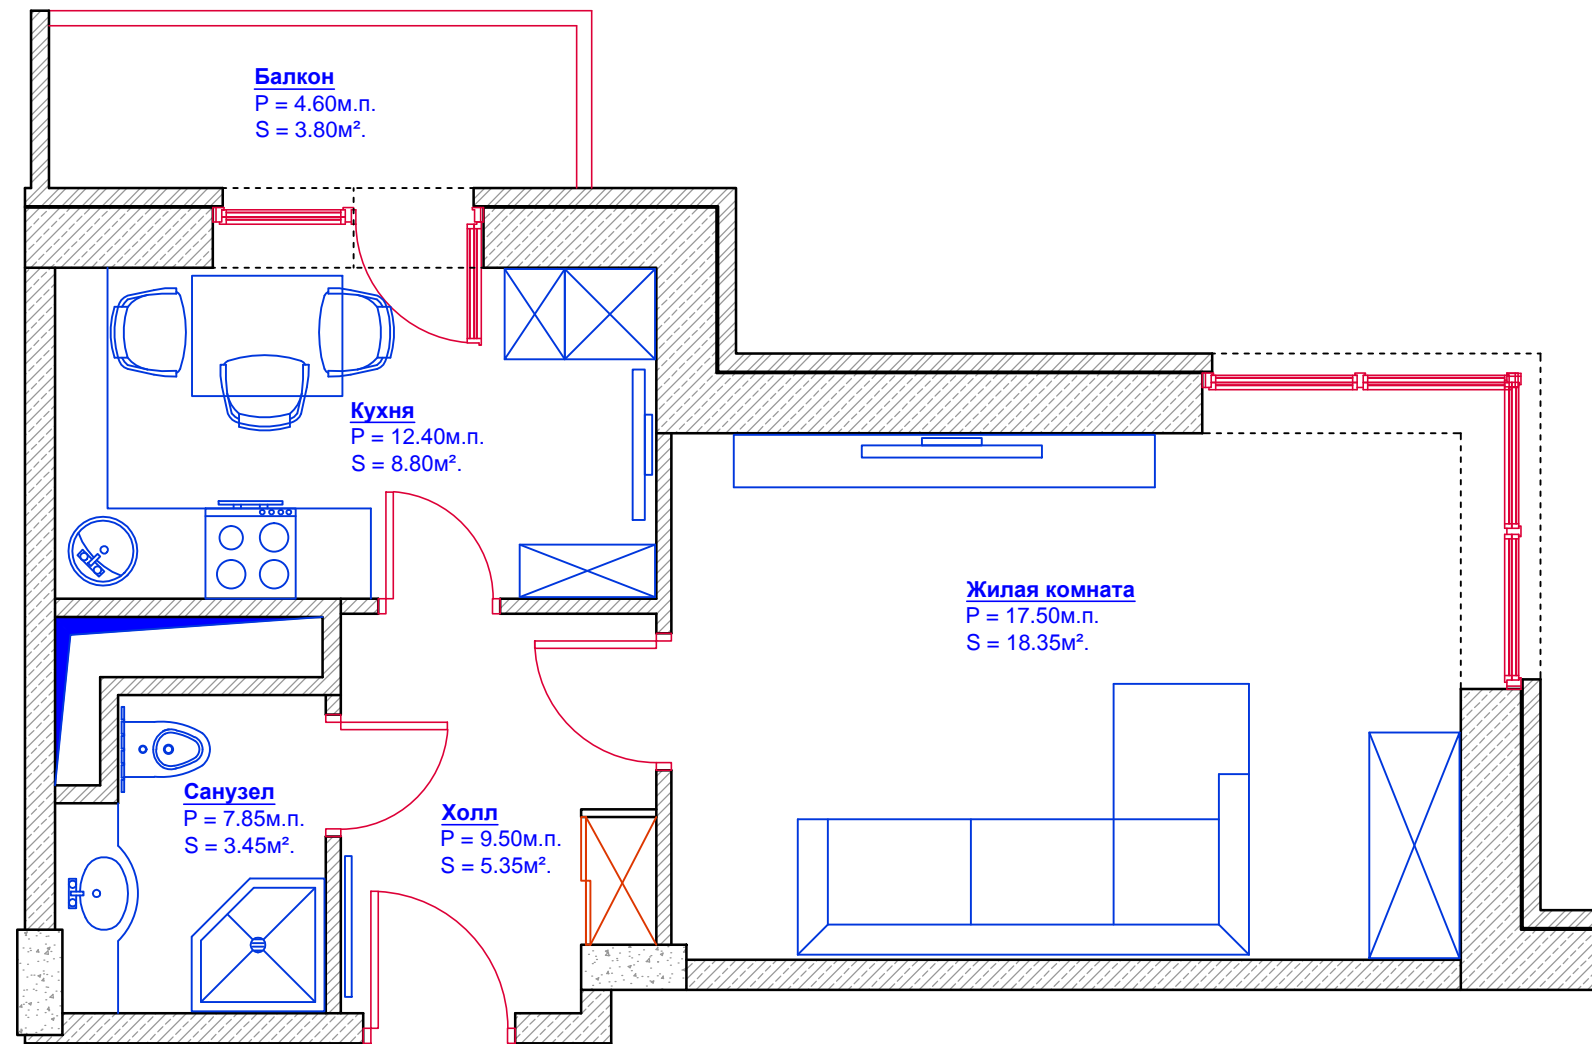


Тип Квартиры: 1F-2
(Вариант 1)

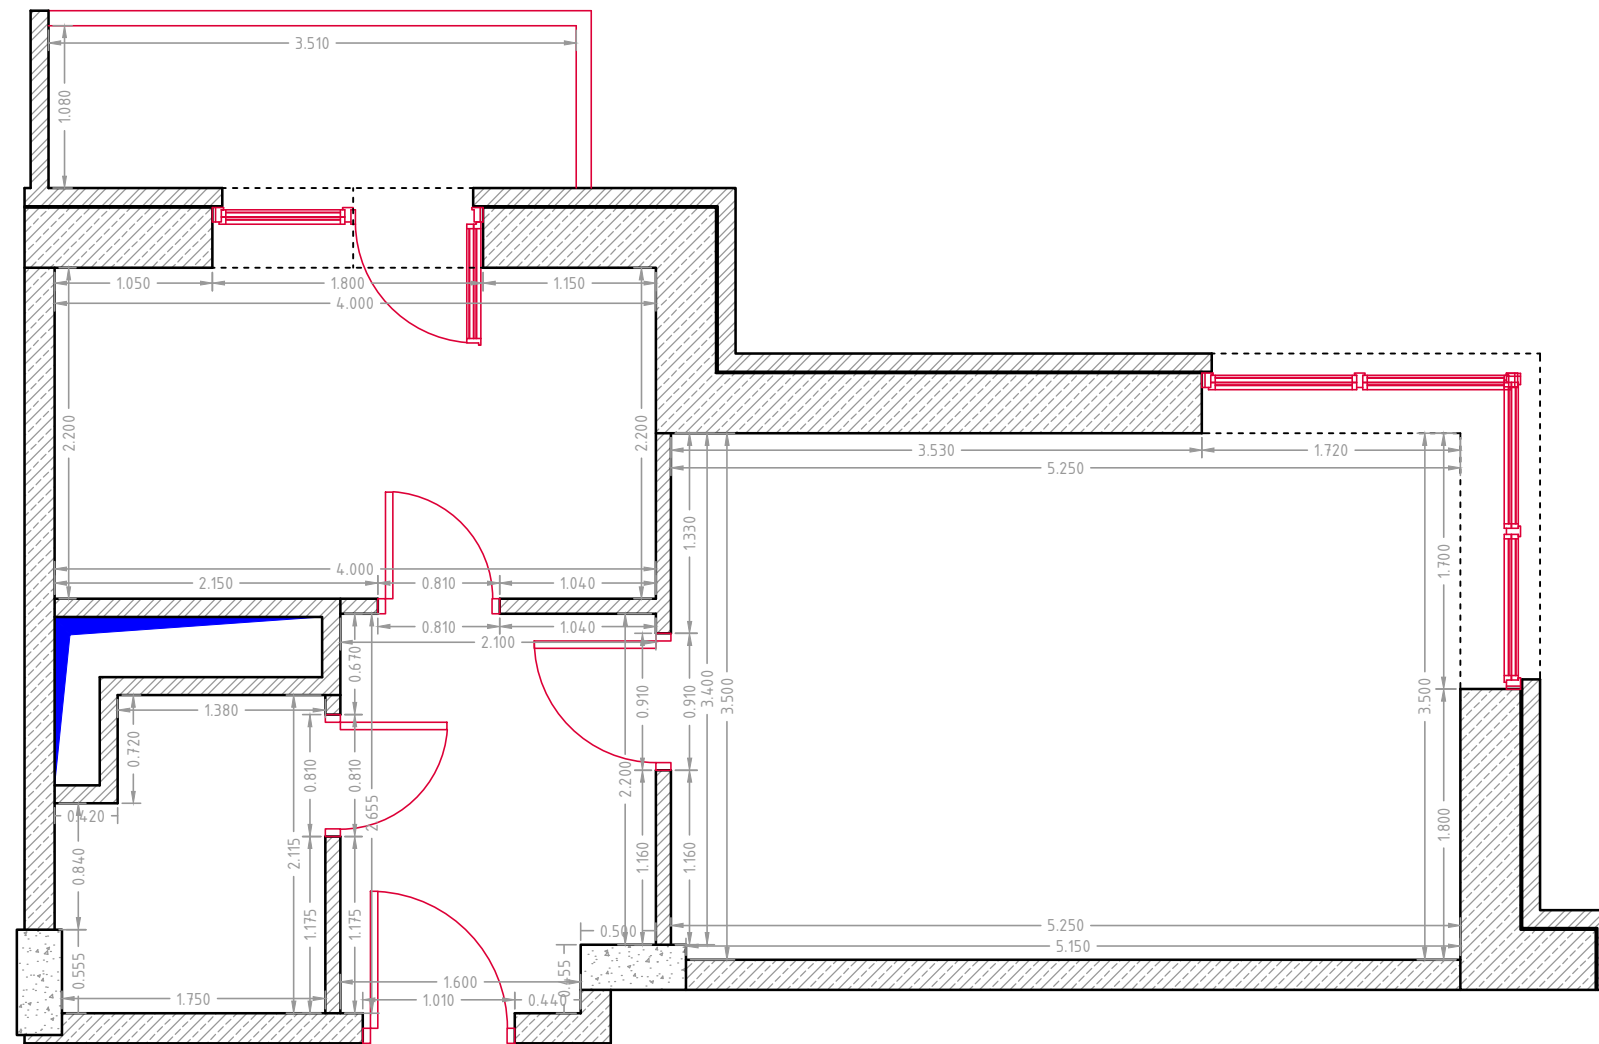


Тип Квартиры: 1F-2

(Вариант 2)

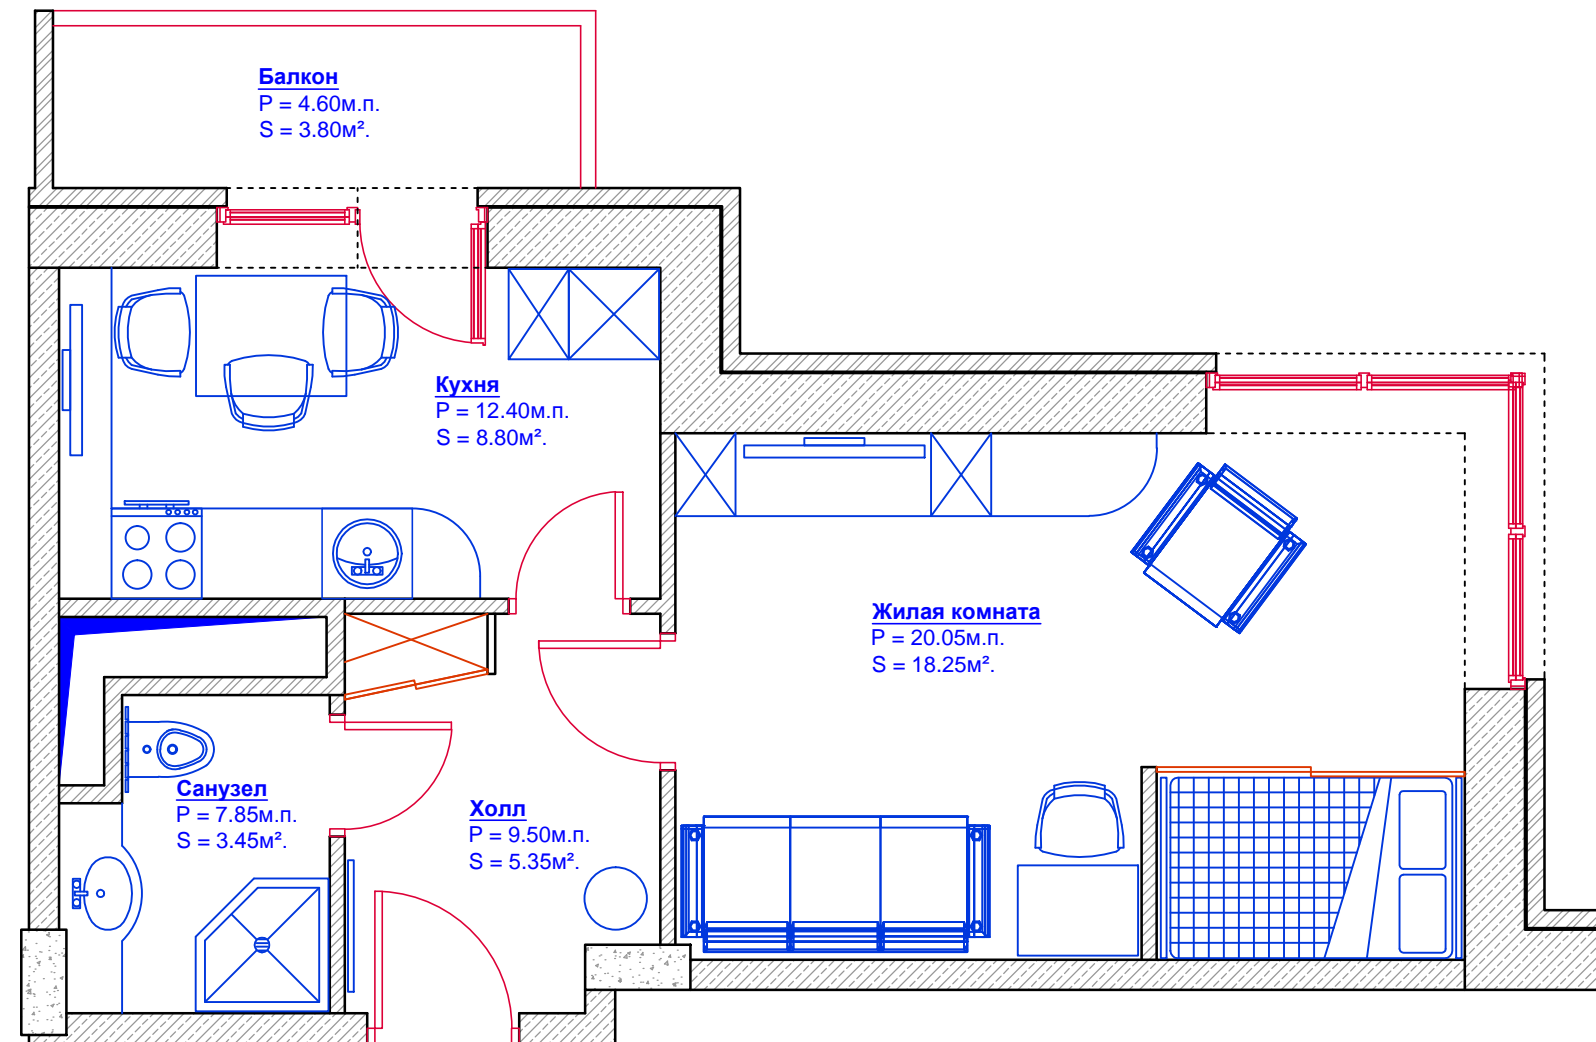


Тип Квартиры: 1F-2
(Вариант 2)

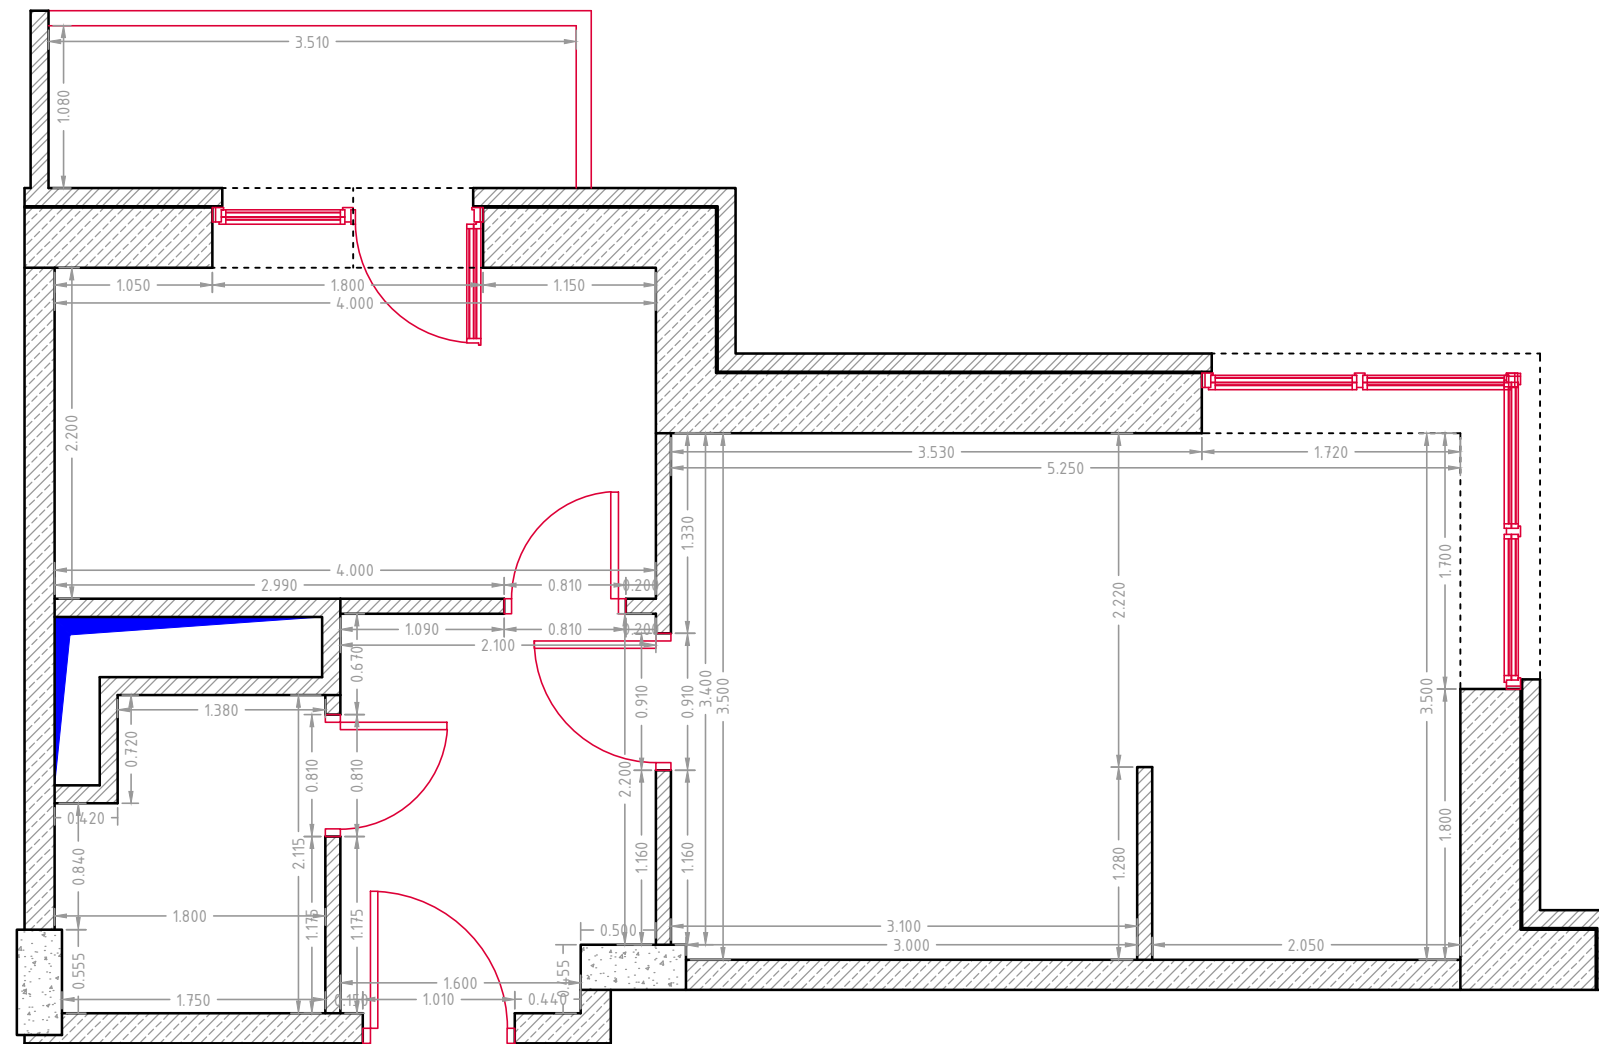


Тип Квартиры: 1F-2


(Вариант 3)

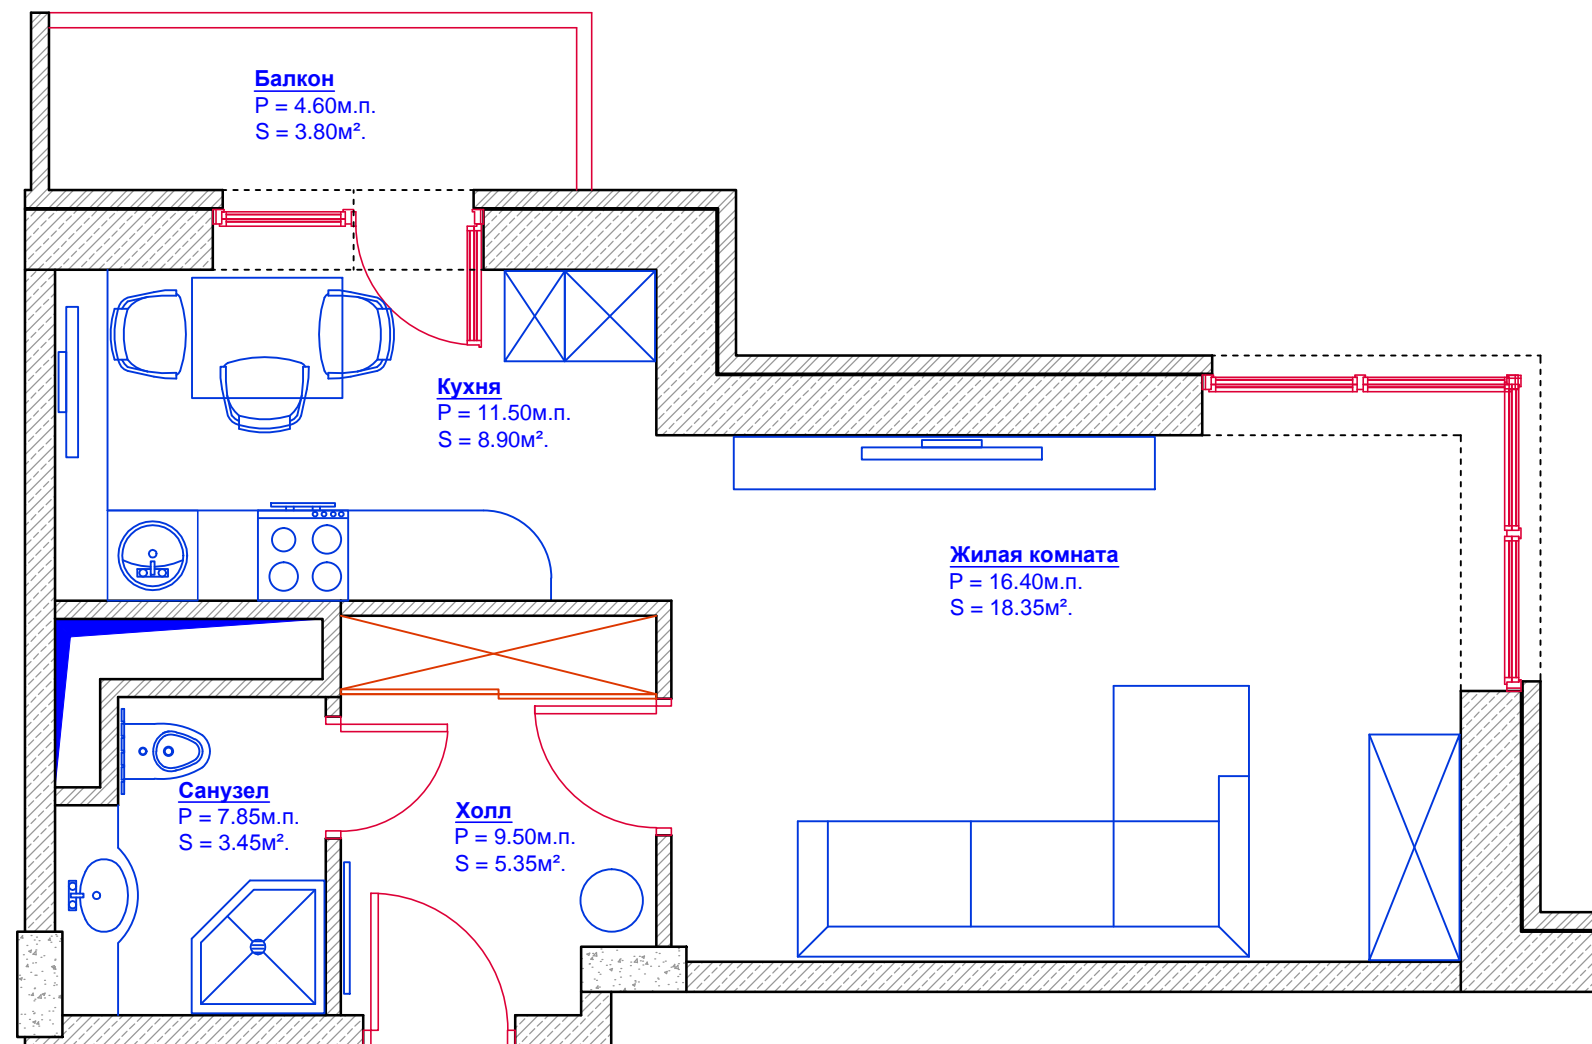

Тип Квартиры: 1F-2
(Вариант 3)

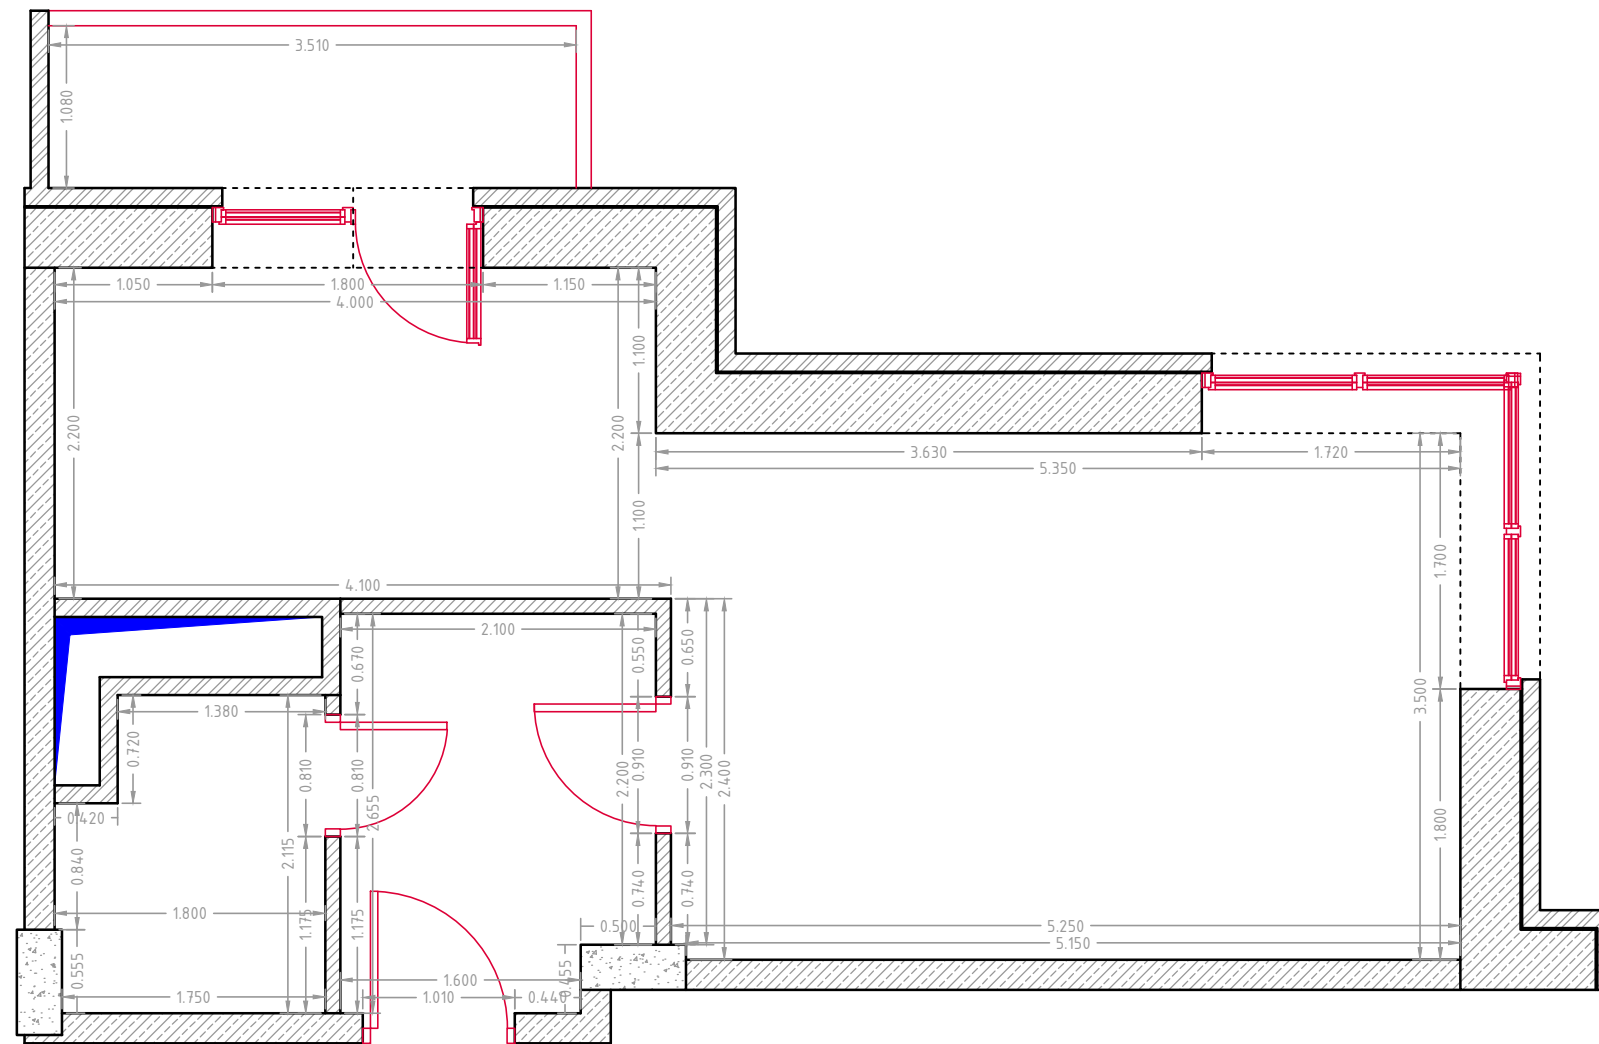

Тип Квартиры: 1F-2
(Вариант 4)

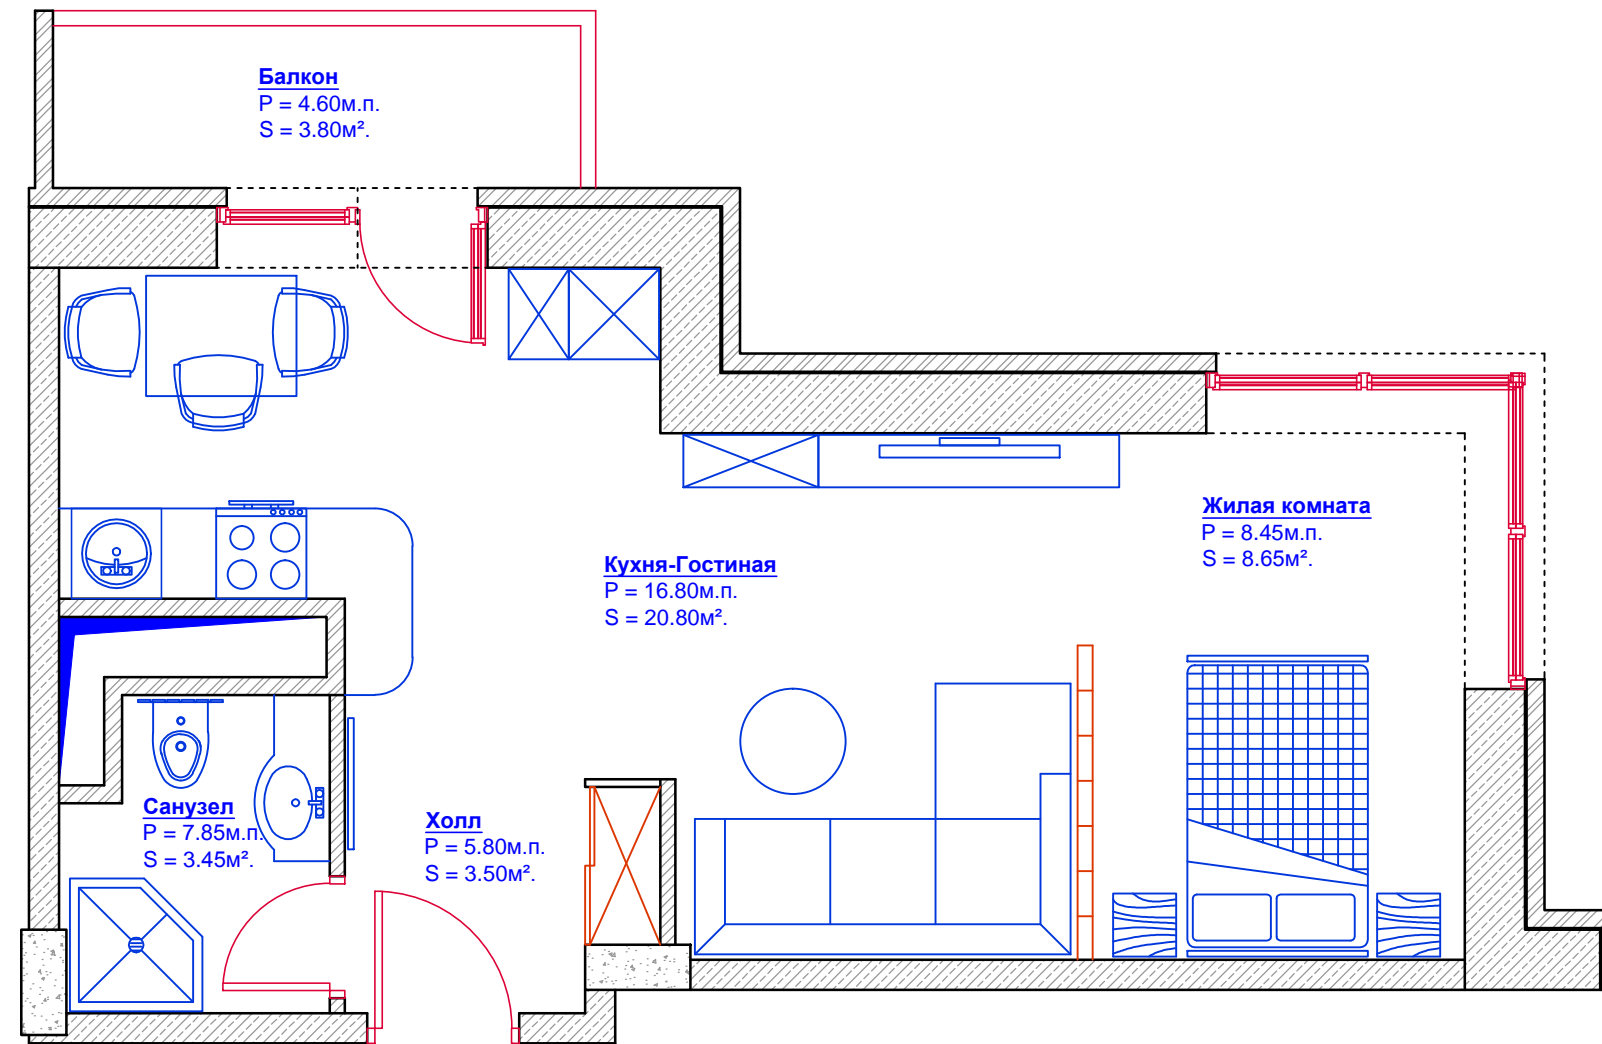

Тип Квартиры: 1F-2
(Вариант 4)

