



Тип Квартиры: 1F-3


(Вариант 1)

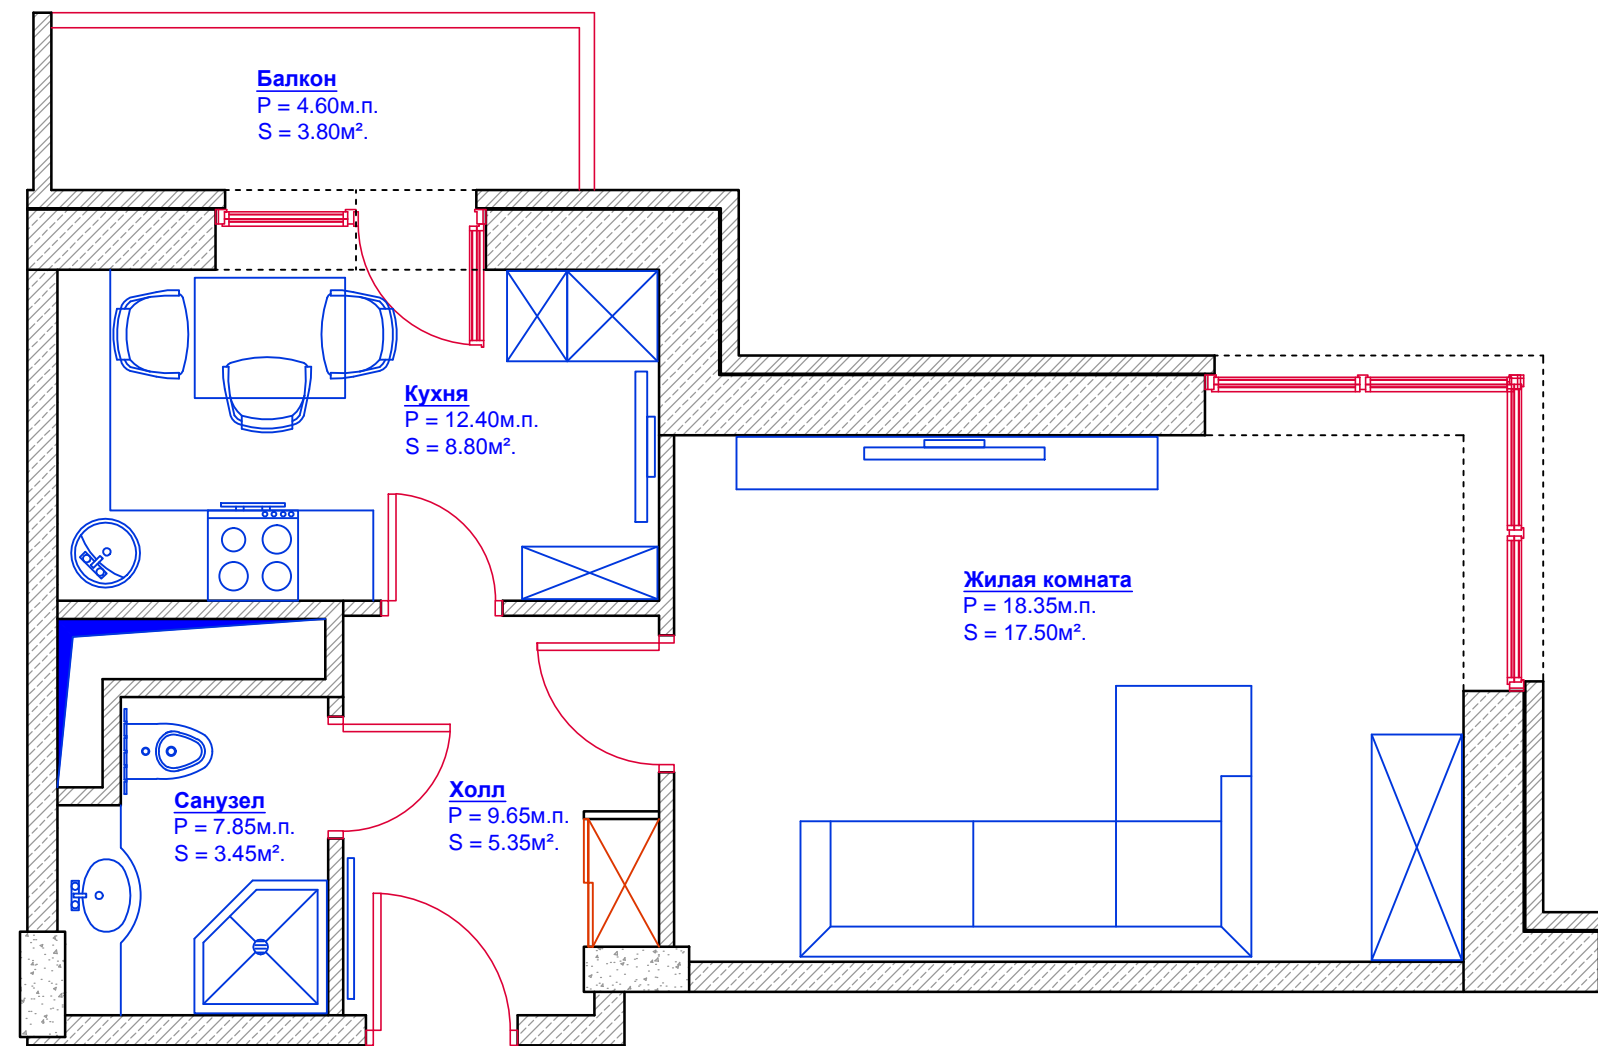

Тип Квартиры: 1F-3
(Вариант 2)

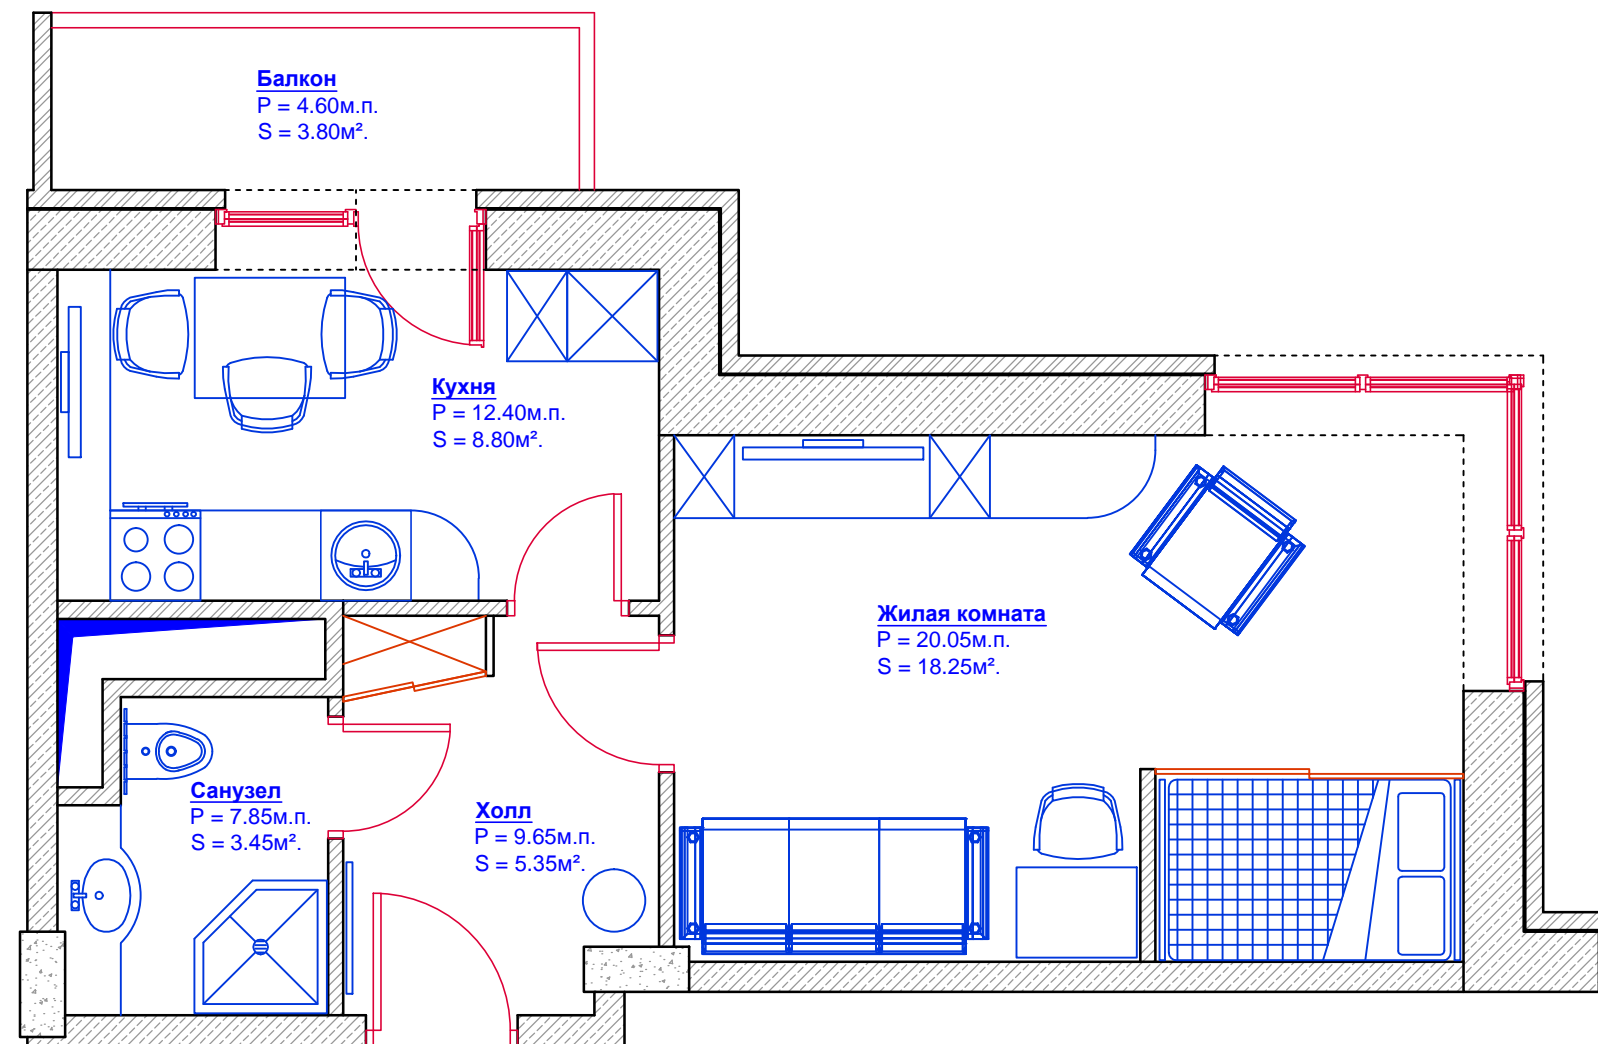


Тип Квартиры: 1F-3
(Вариант 2)

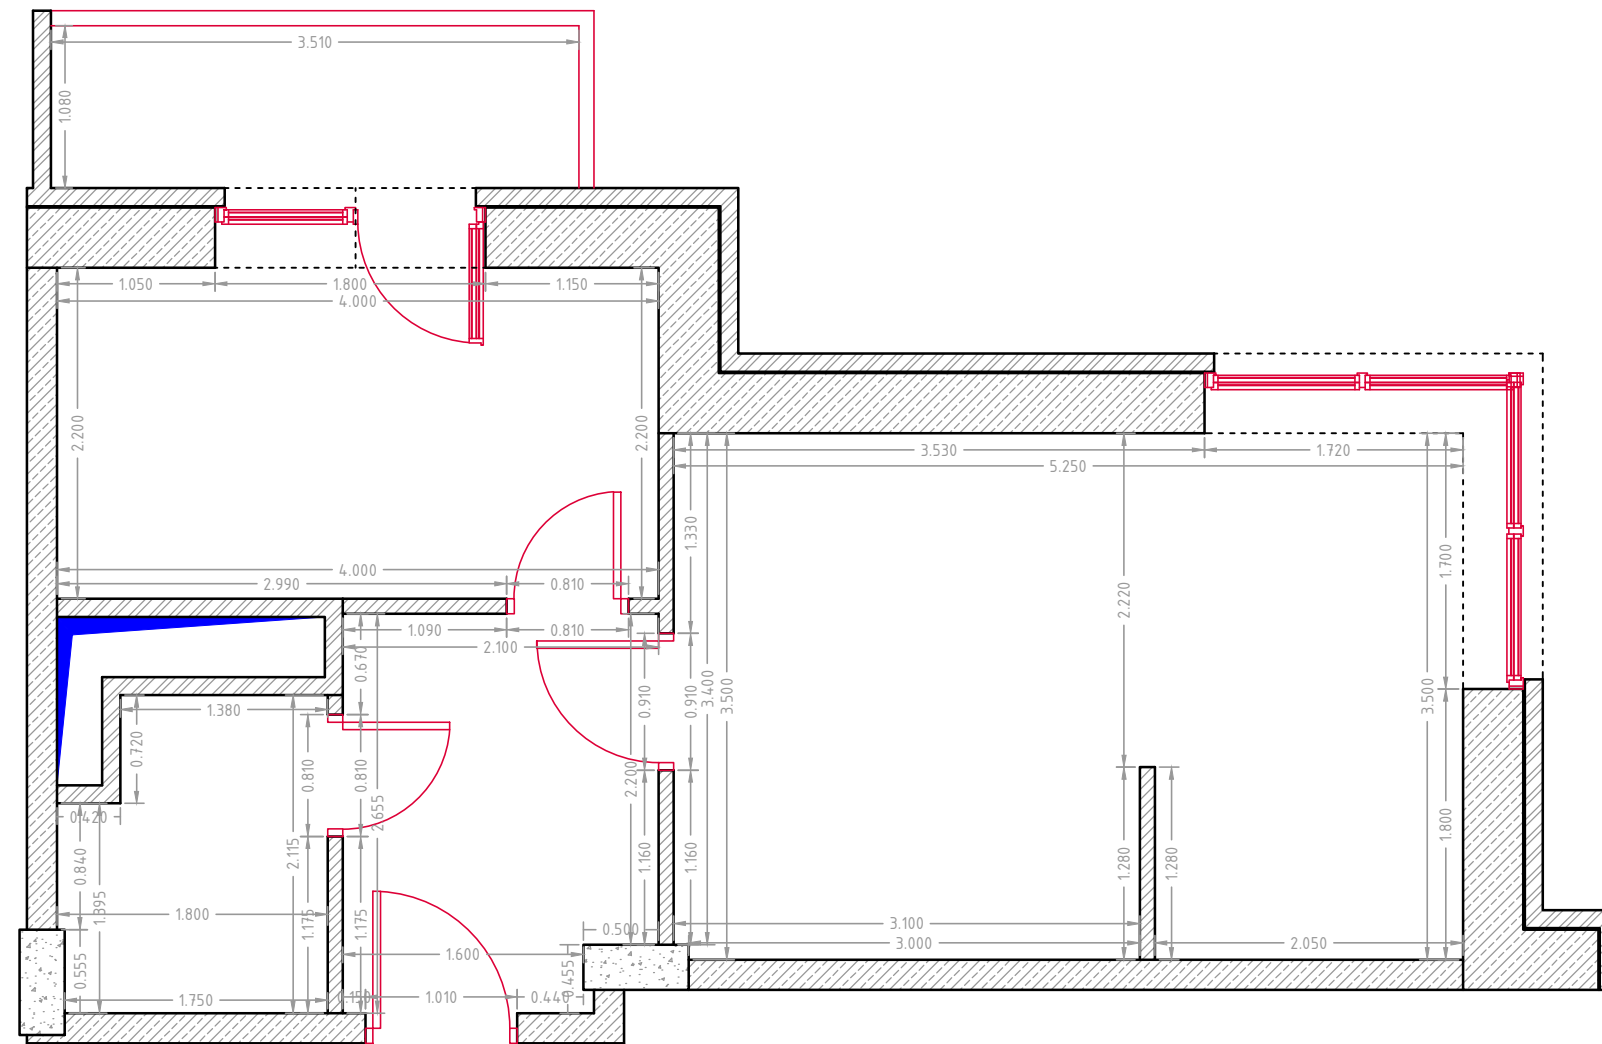


Тип Квартиры: 1F-3

(Вариант 3)

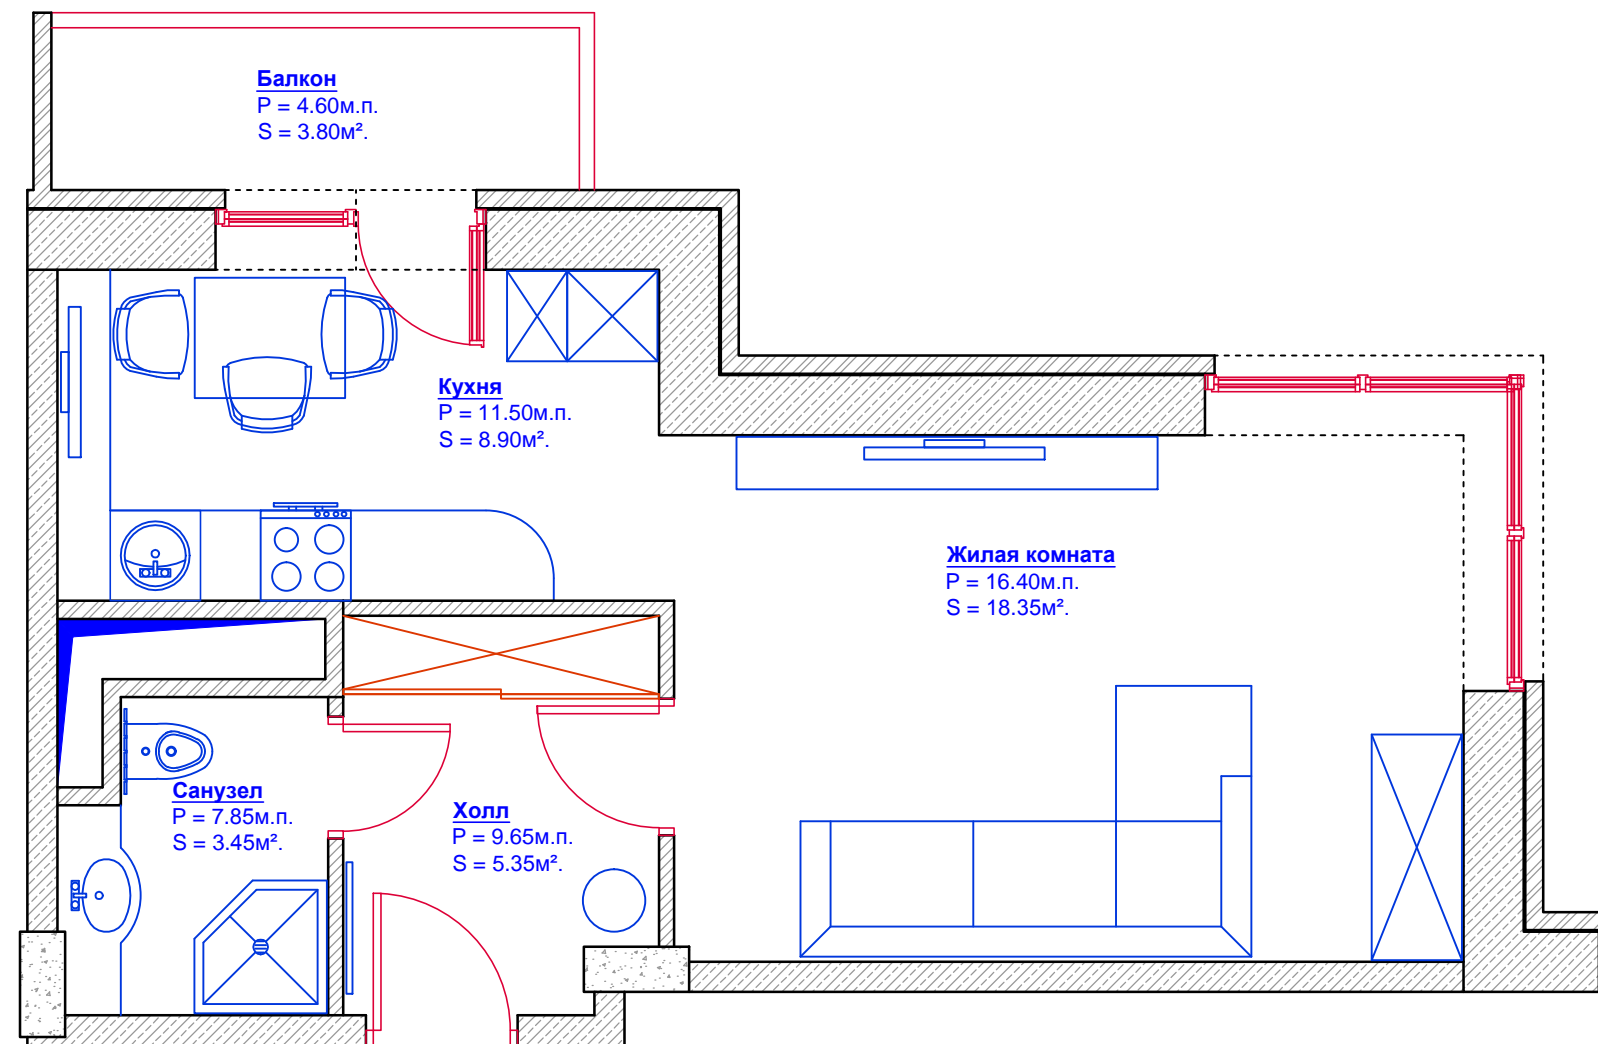

Тип Квартиры: 1F-3

(Вариант 4)

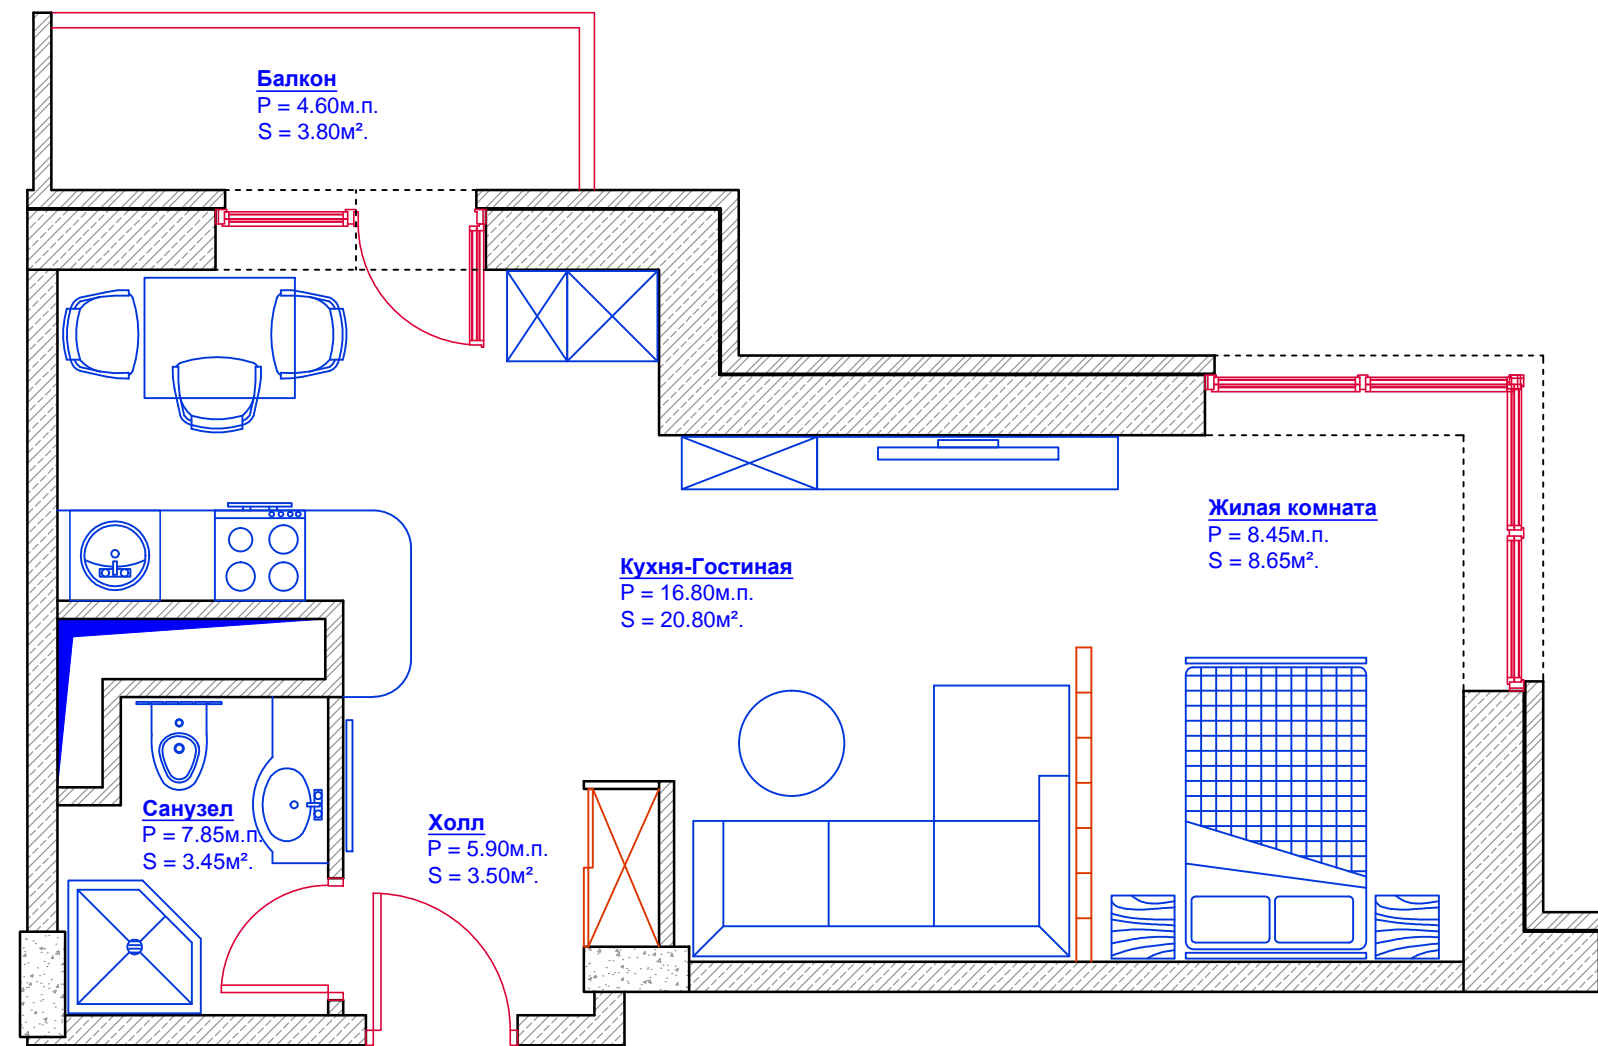

Тип Квартиры: 1F-3
(Вариант 4)

