




Тип Квартиры: 1F-4
(Вариант 1)

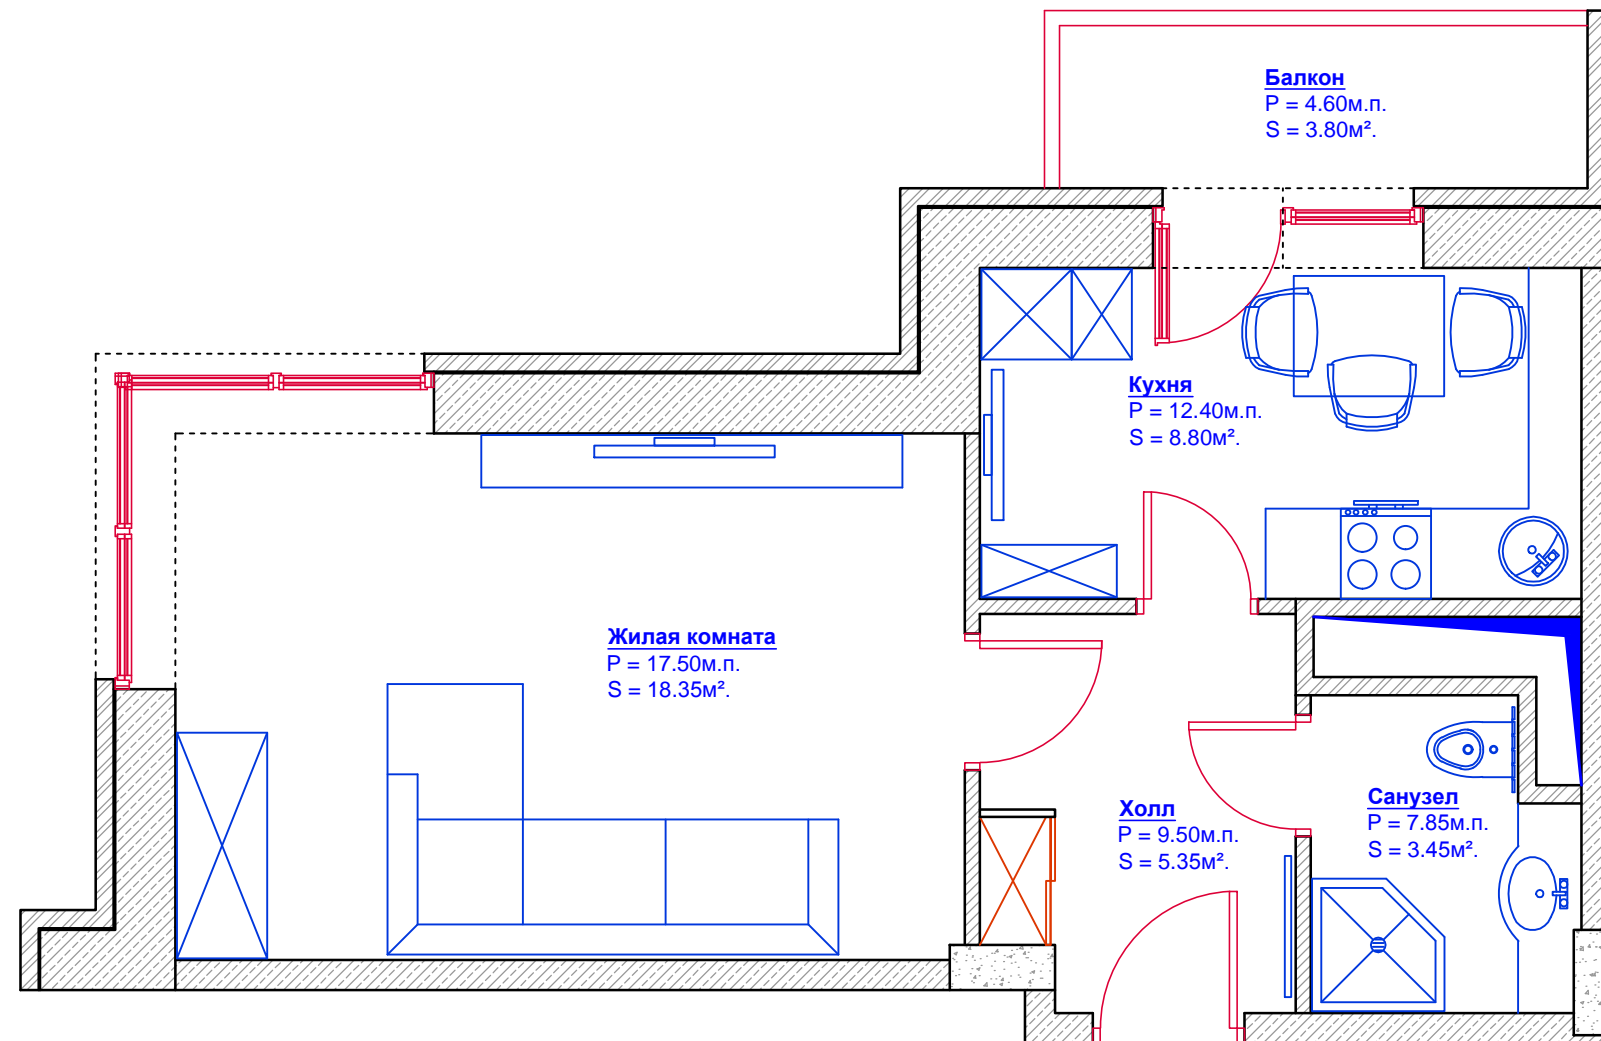

Тип Квартиры: 1F-4
(Вариант 2)

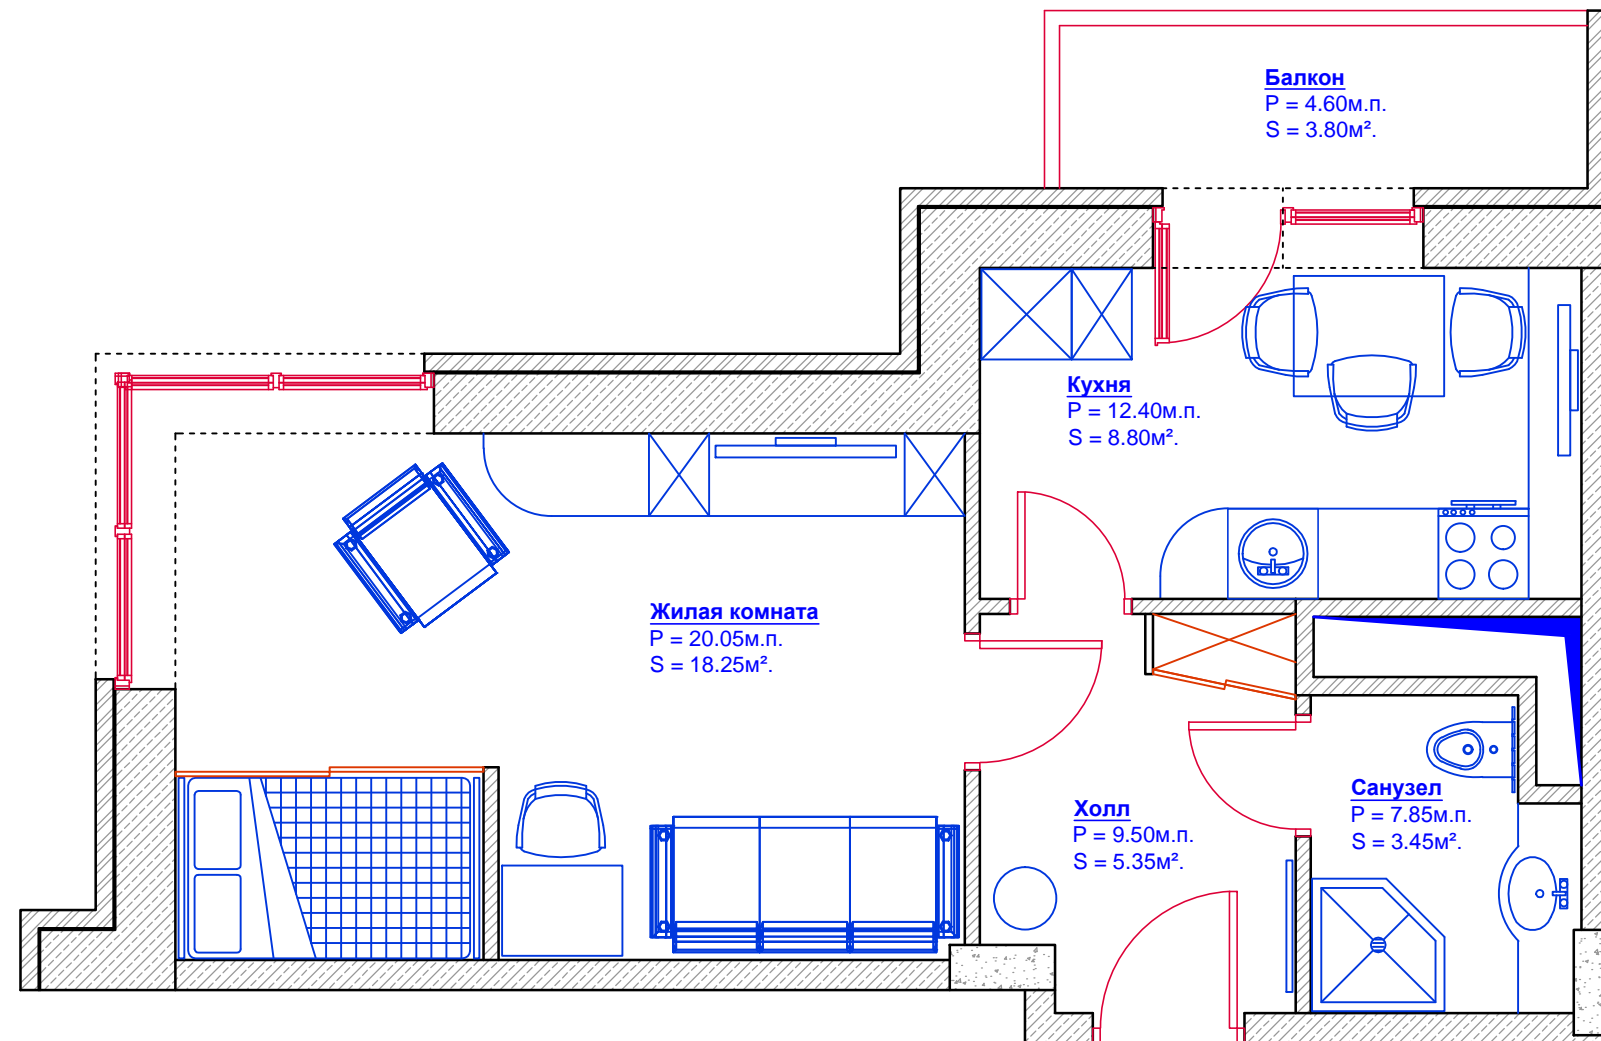


Тип Квартиры: 1F-4
(Вариант 2)

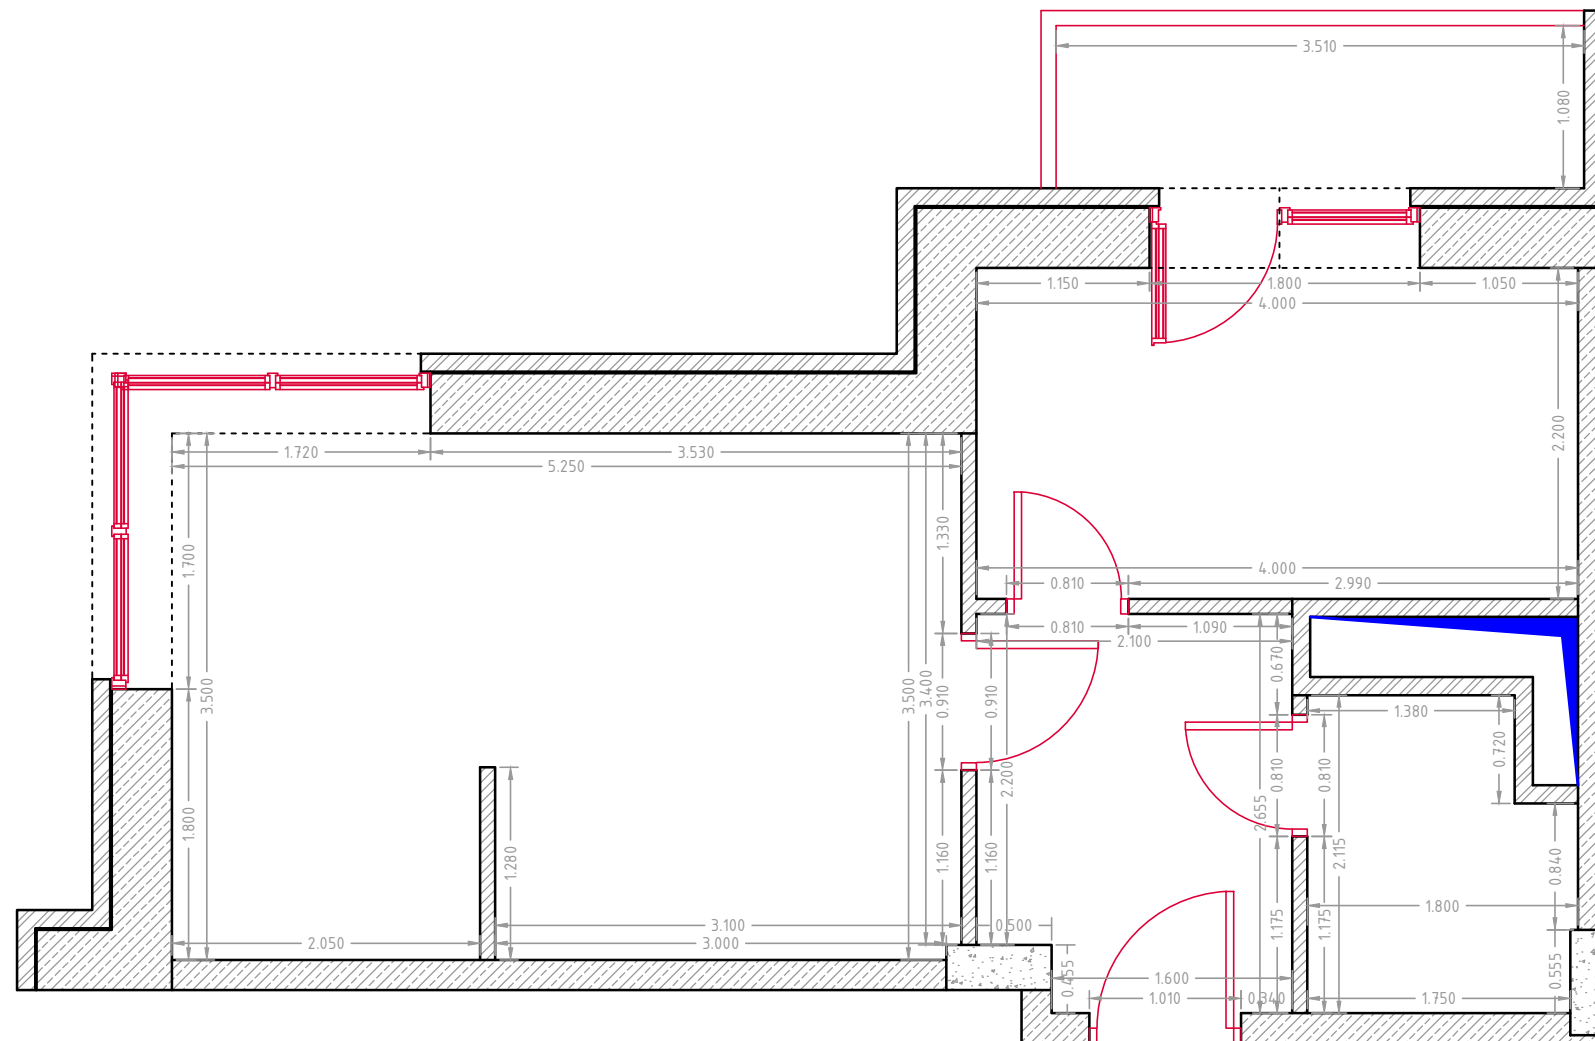


Тип Квартиры: 1F-4

(Вариант 3)

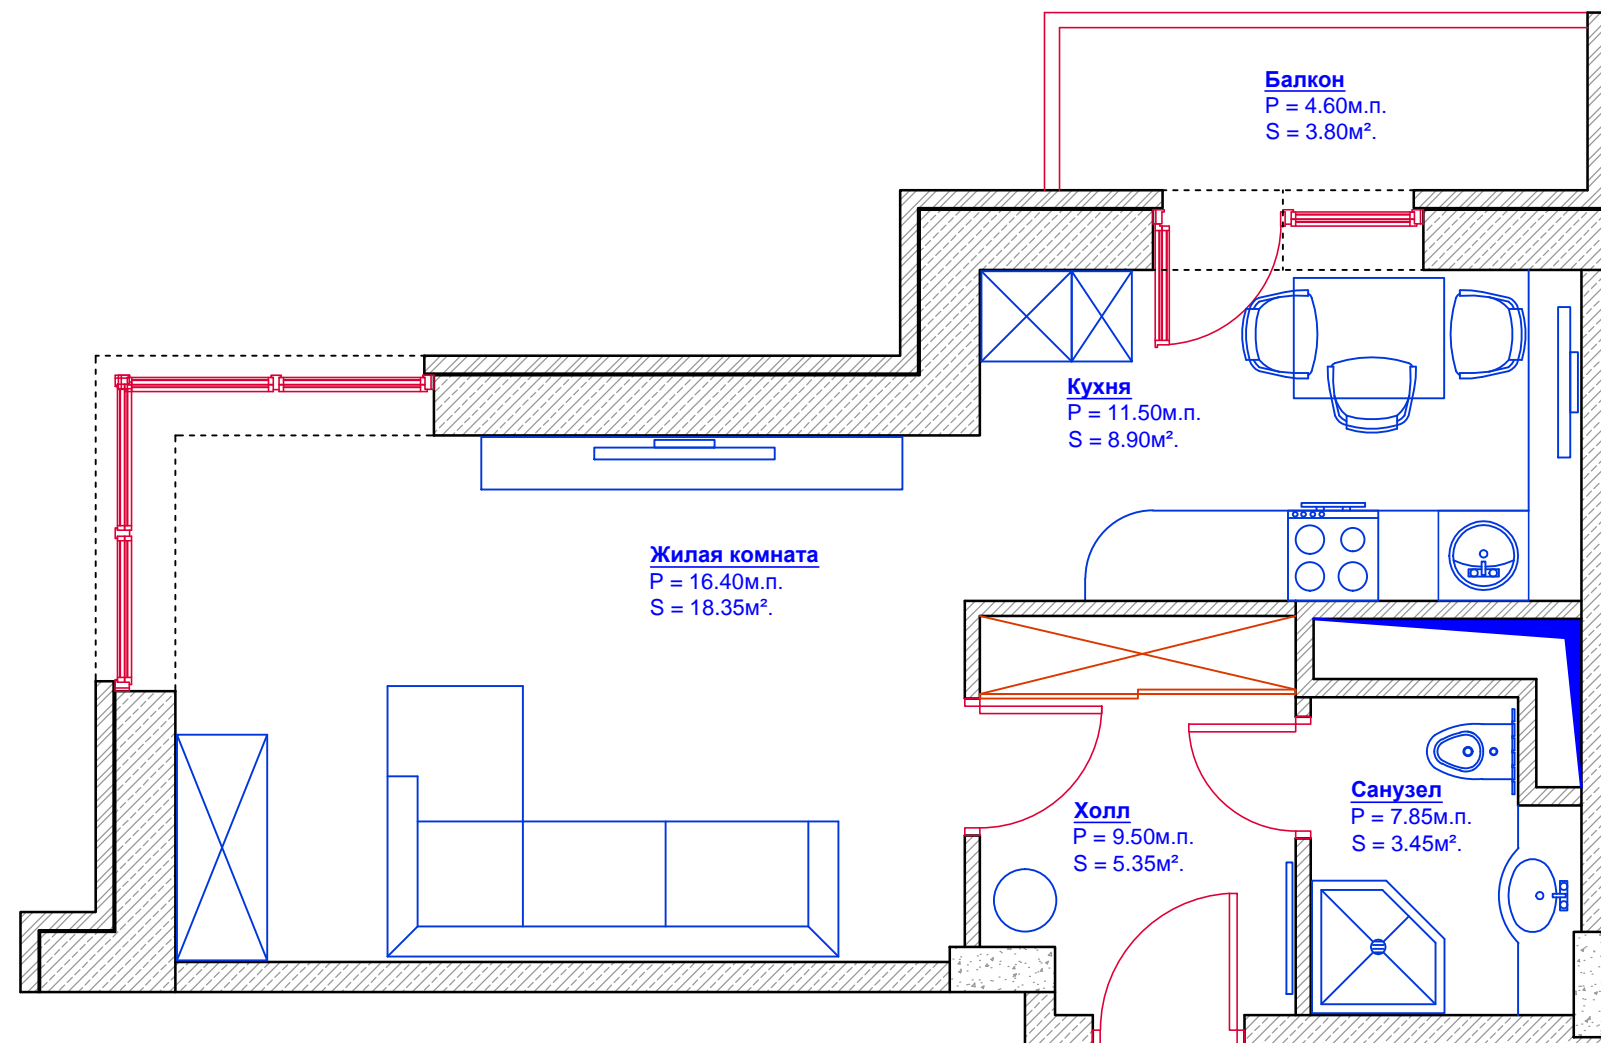

Тип Квартиры: 1F-4
(Вариант 4)

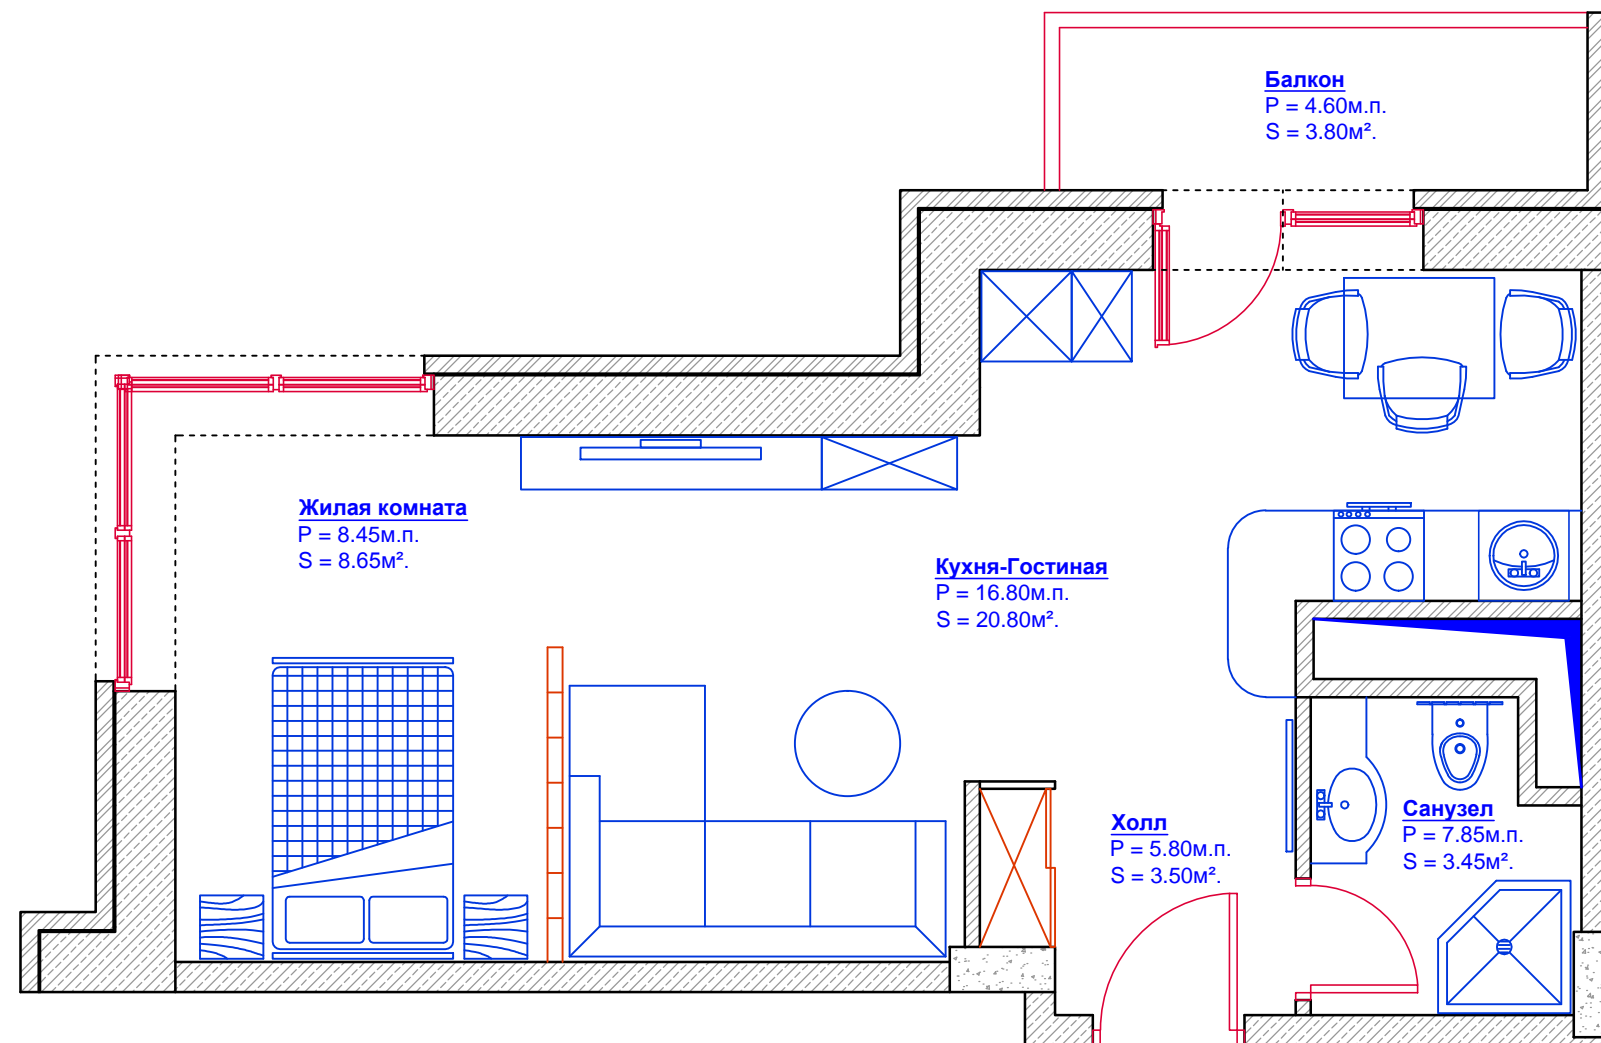

Тип Квартиры: 1F-4
(Вариант 4)

