



Тип Квартиры: 1F-5


(Вариант 1)

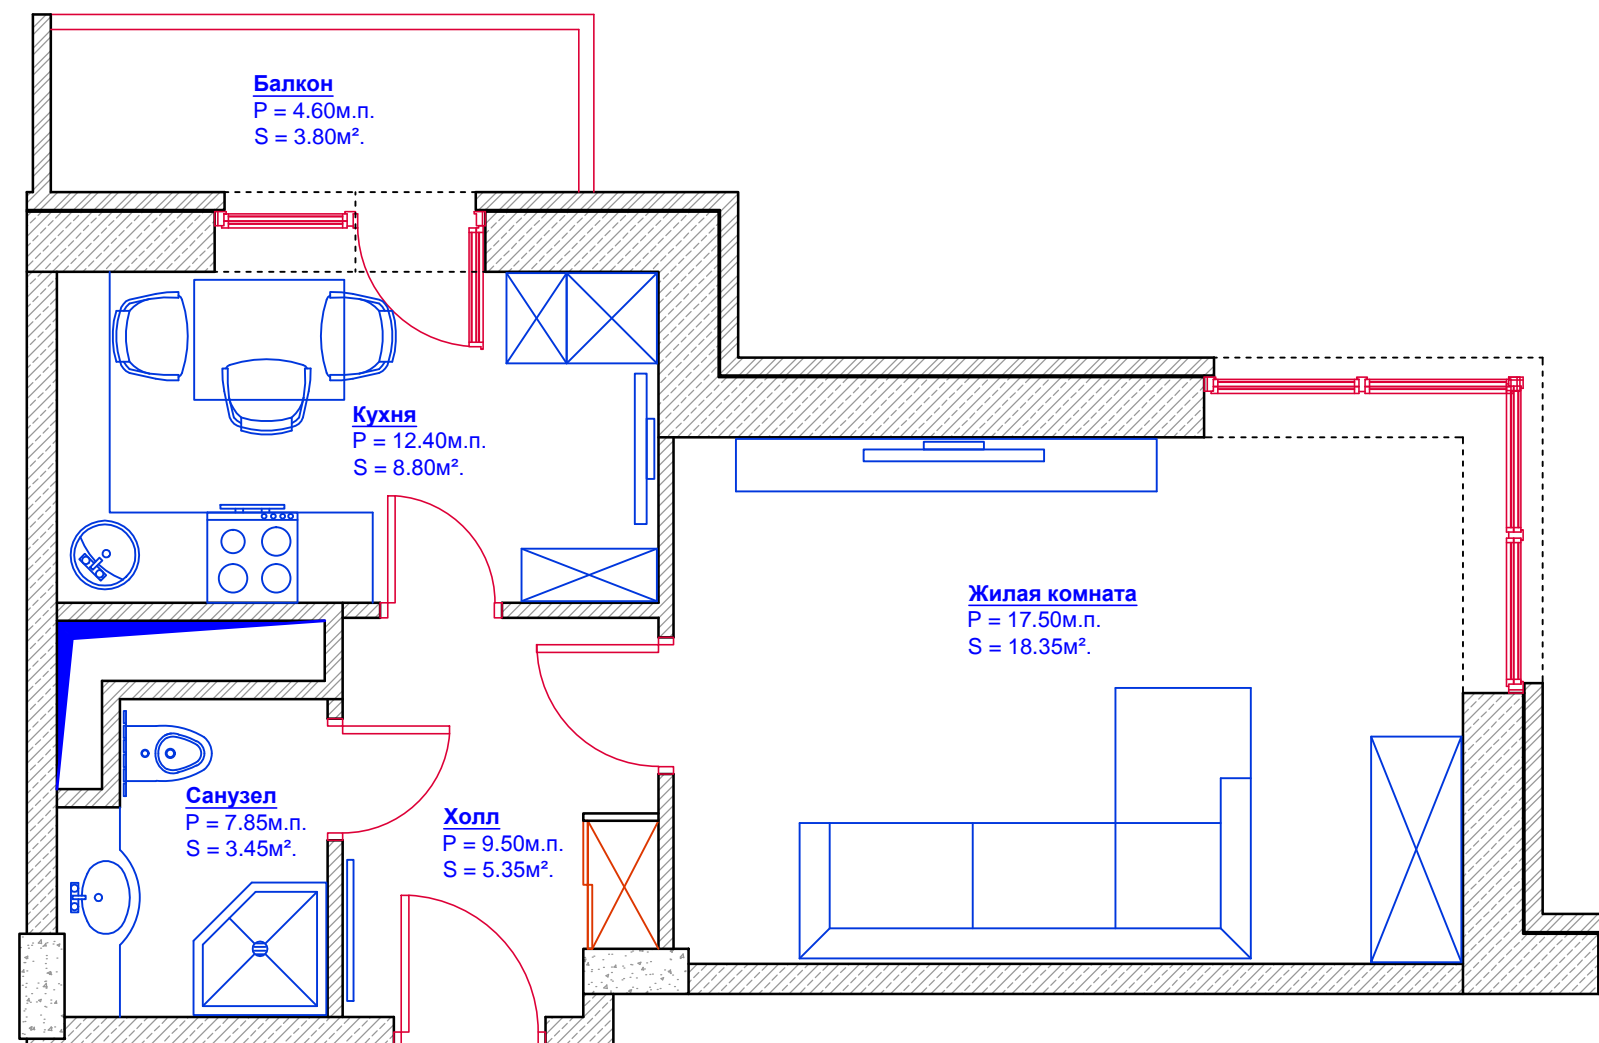


Тип Квартиры: 1F-5
(Вариант 1)

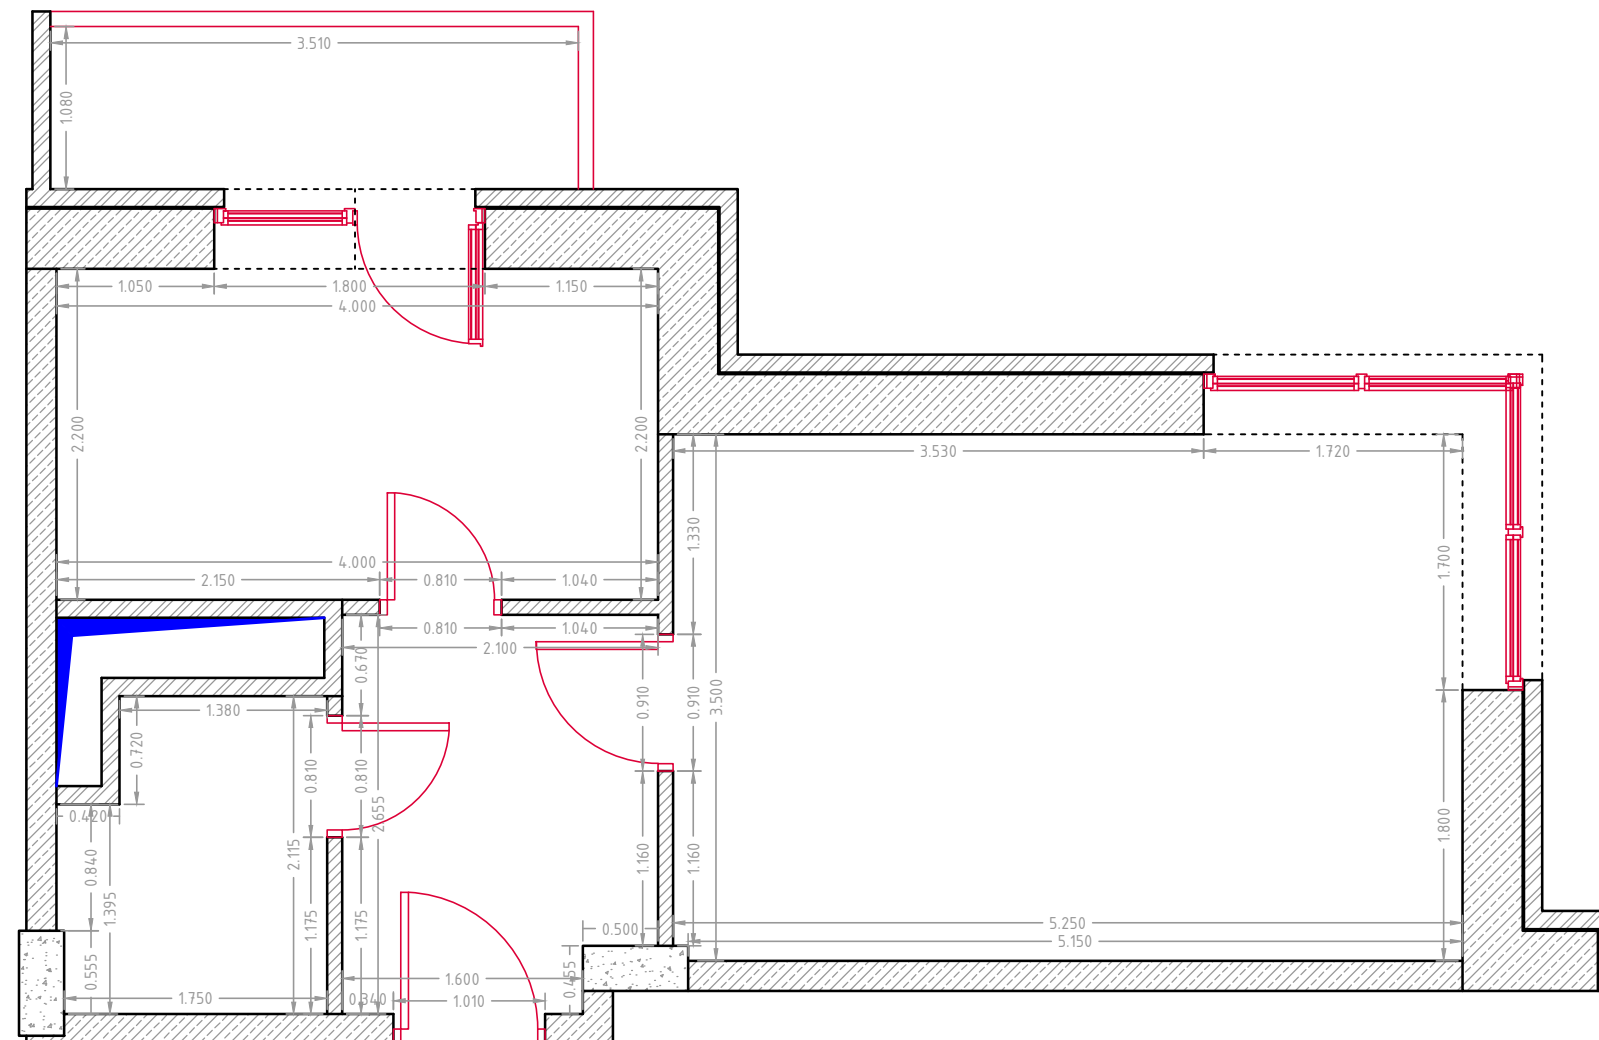

Тип Квартиры: 1F-5
(Вариант 2)

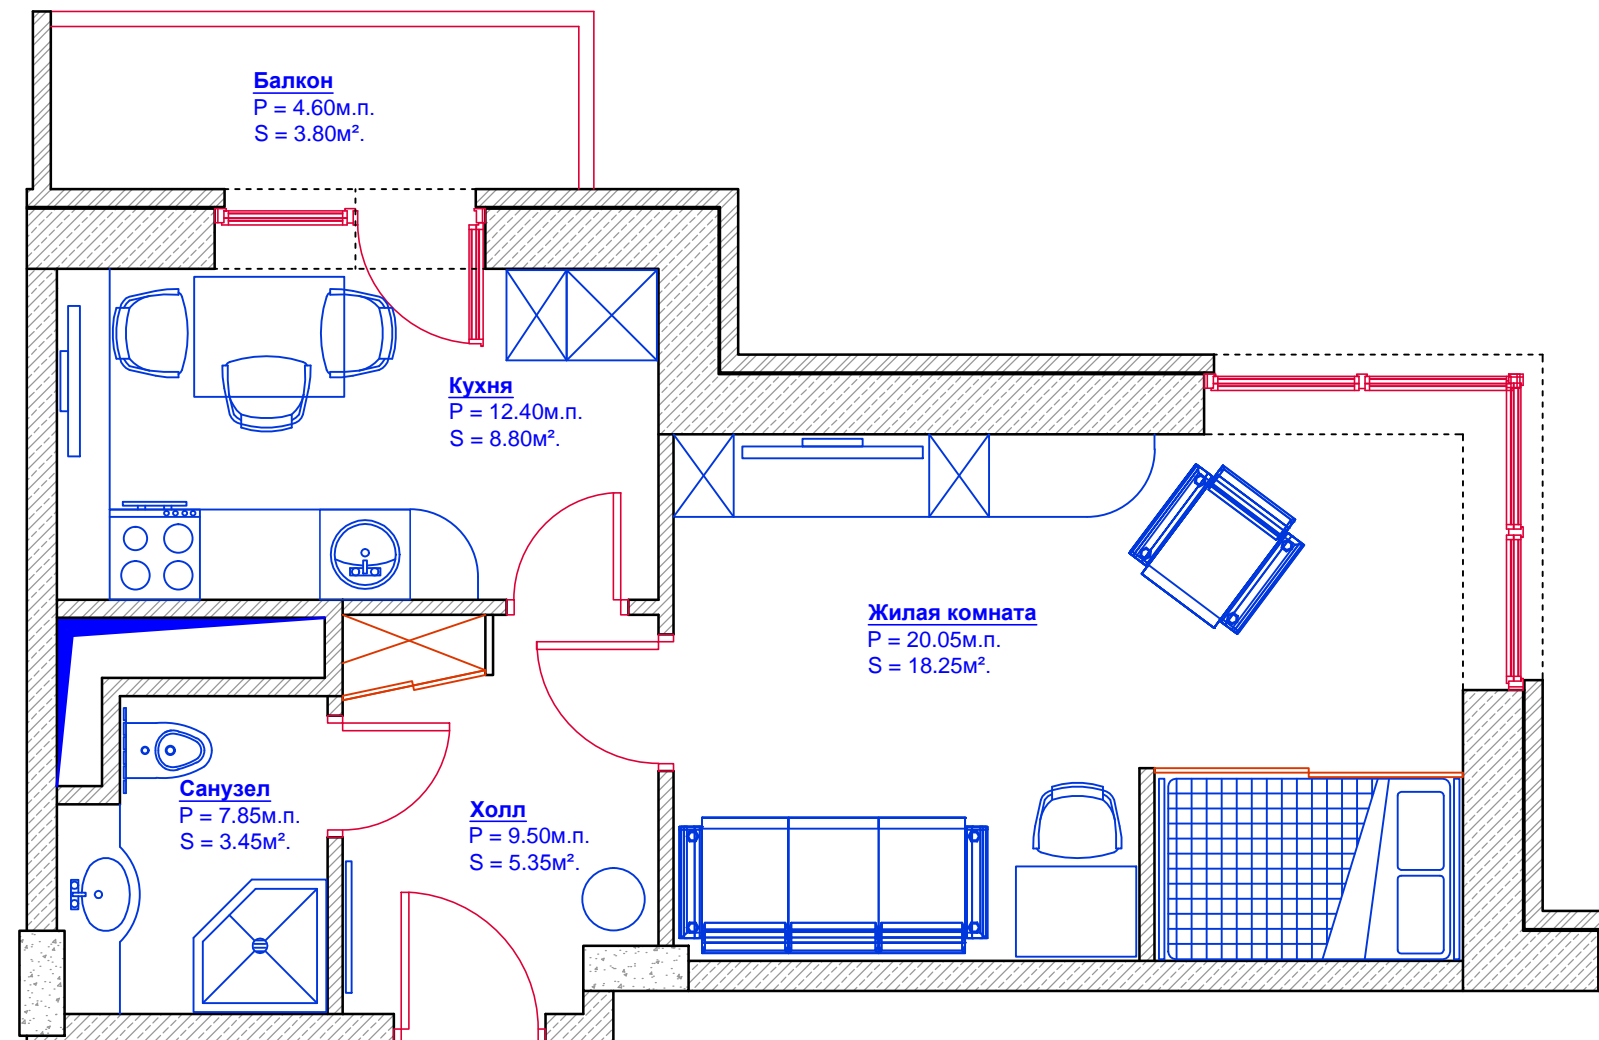


Тип Квартиры: 1F-5
(Вариант 2)

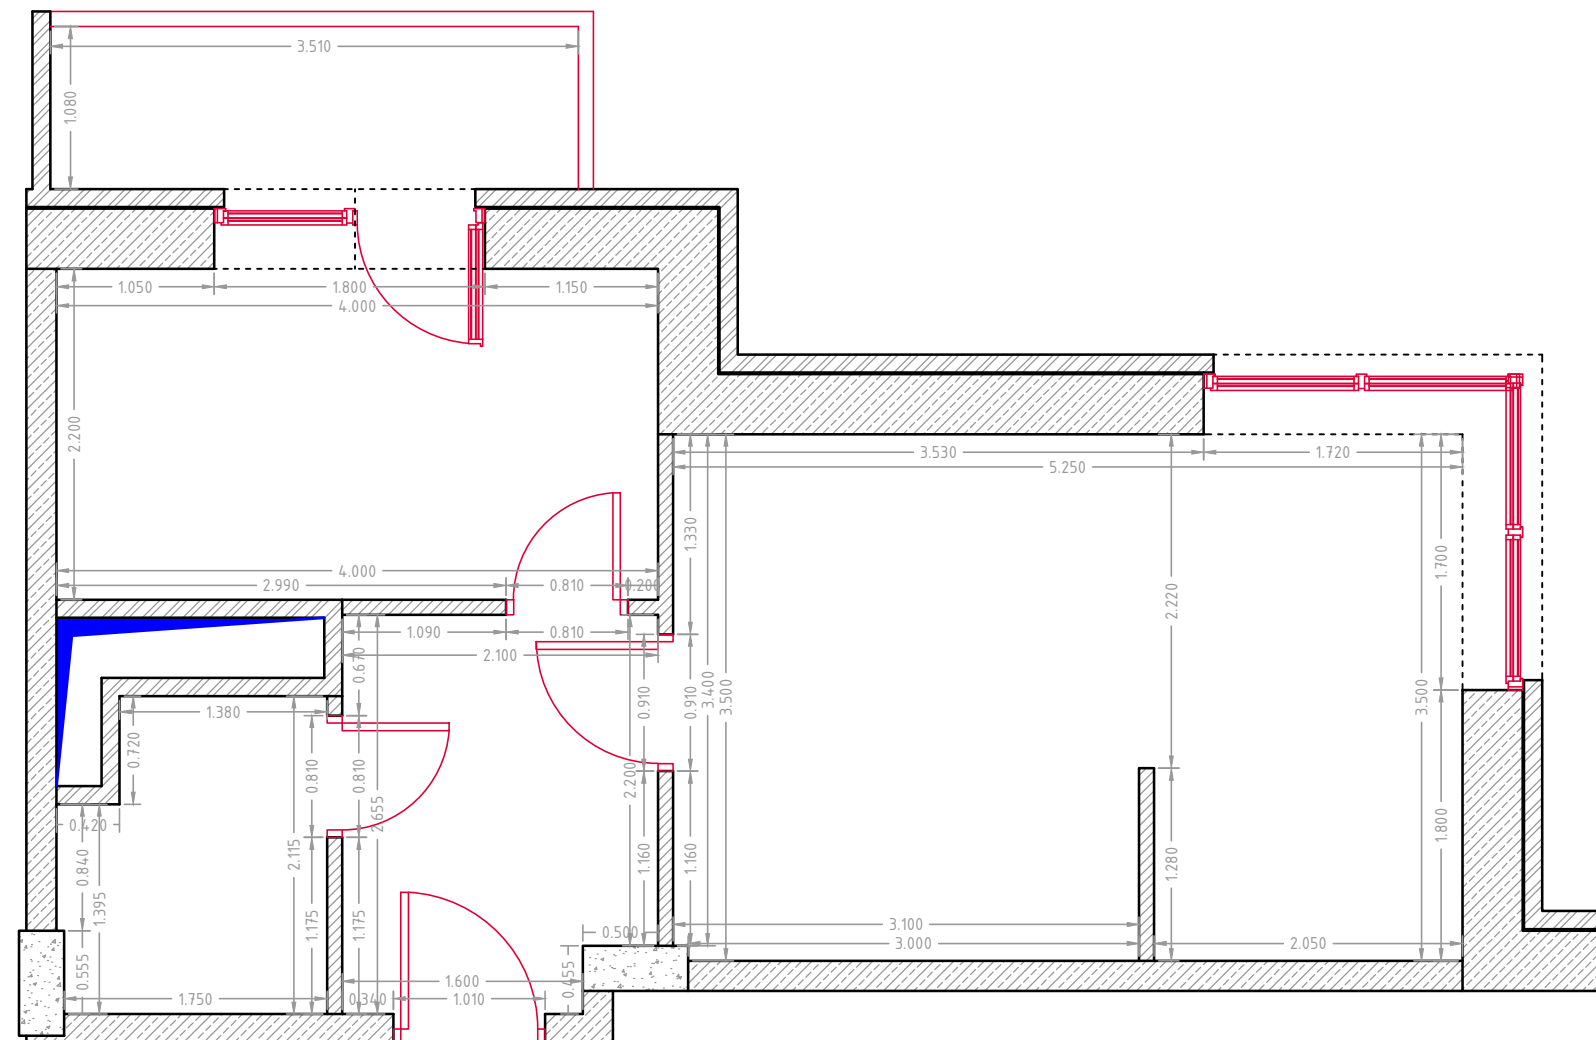


Тип Квартиры: 1F-5


(Вариант 3)

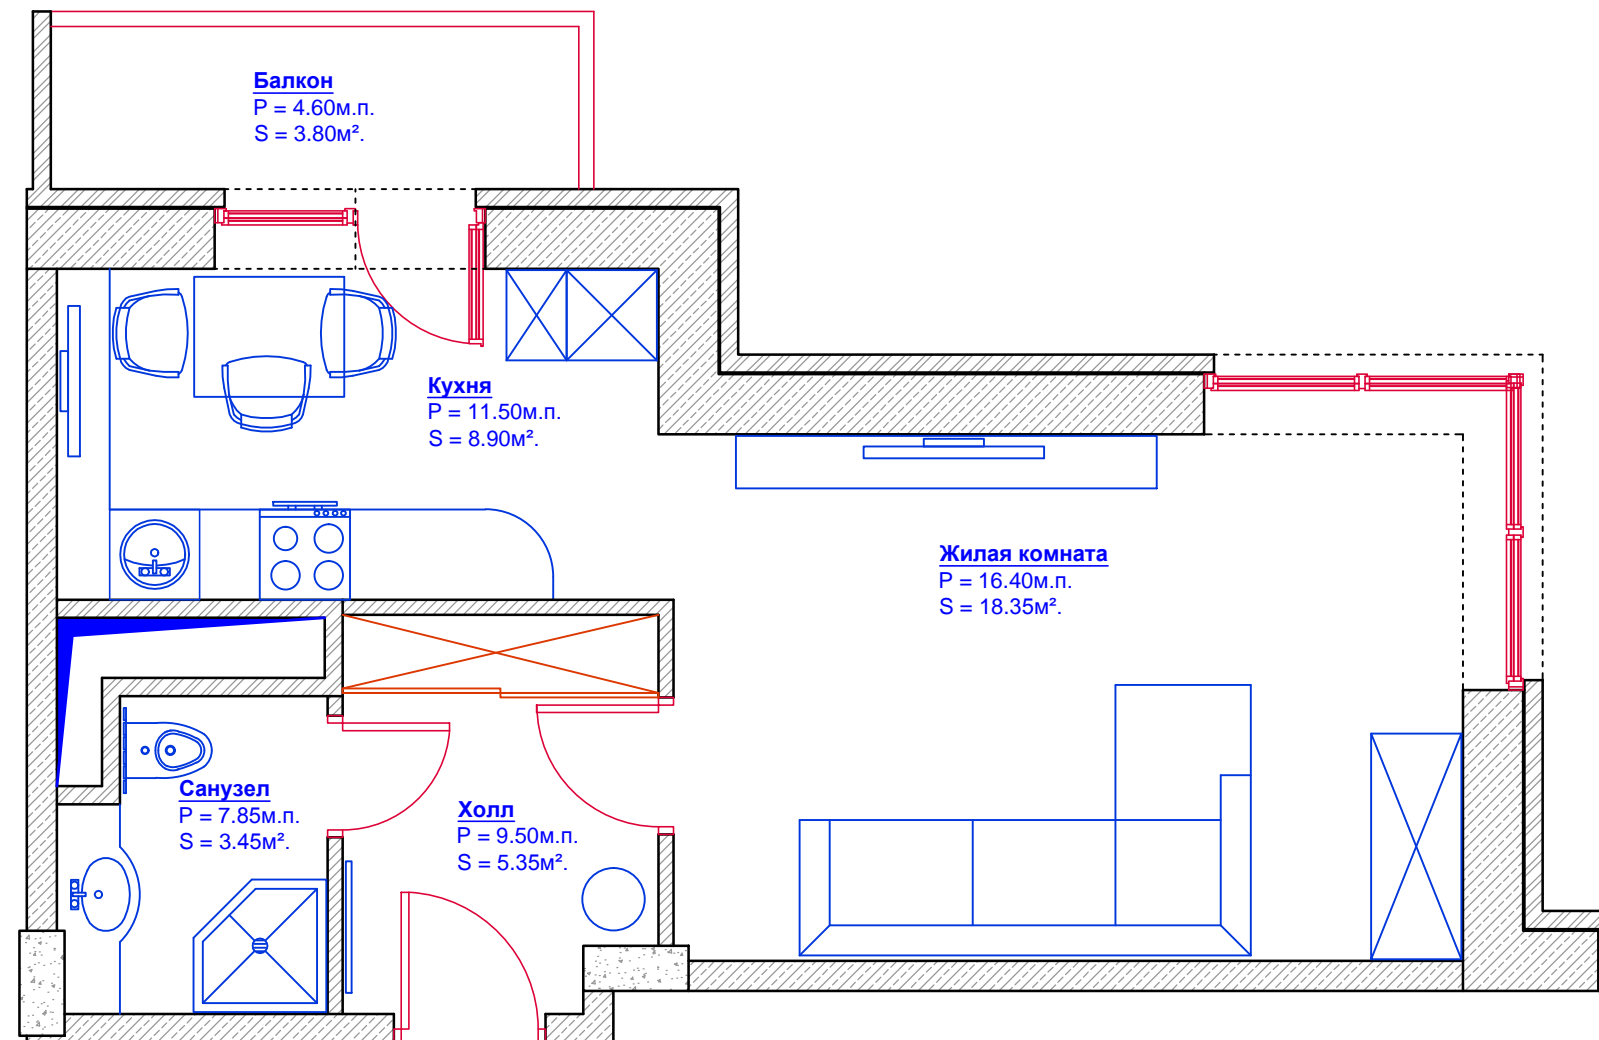

Тип Квартиры: 1F-5
(Вариант 3)

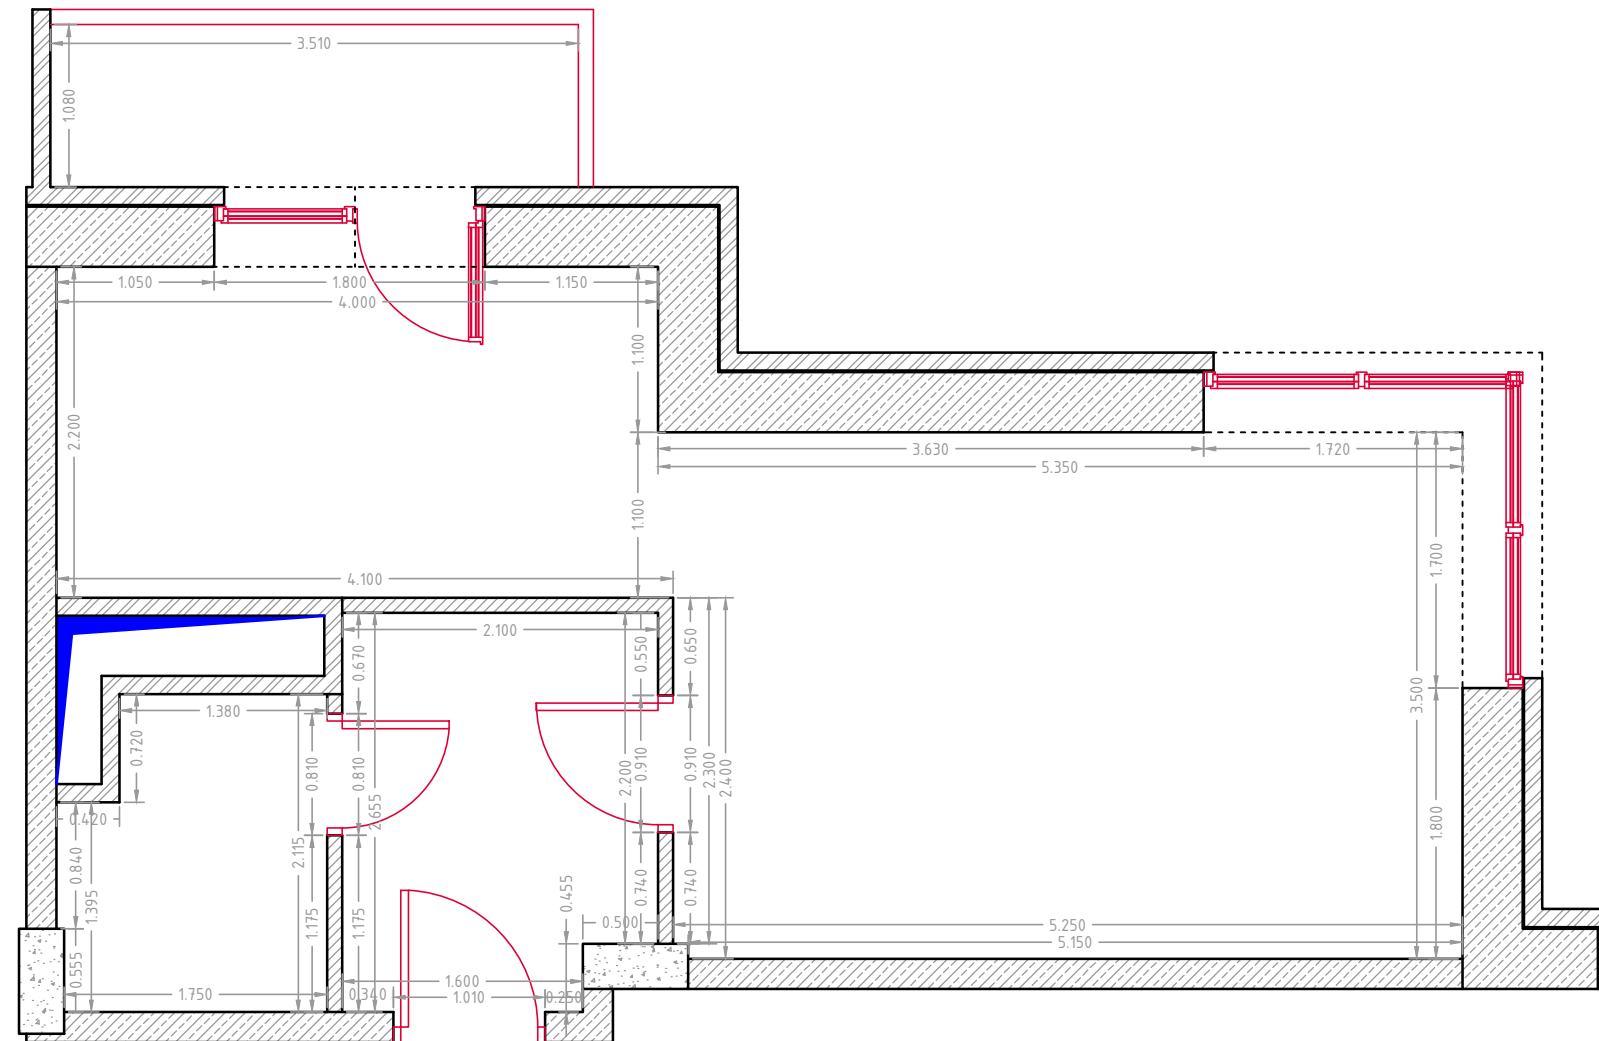

Тип Квартиры: 1F-5
(Вариант 4)

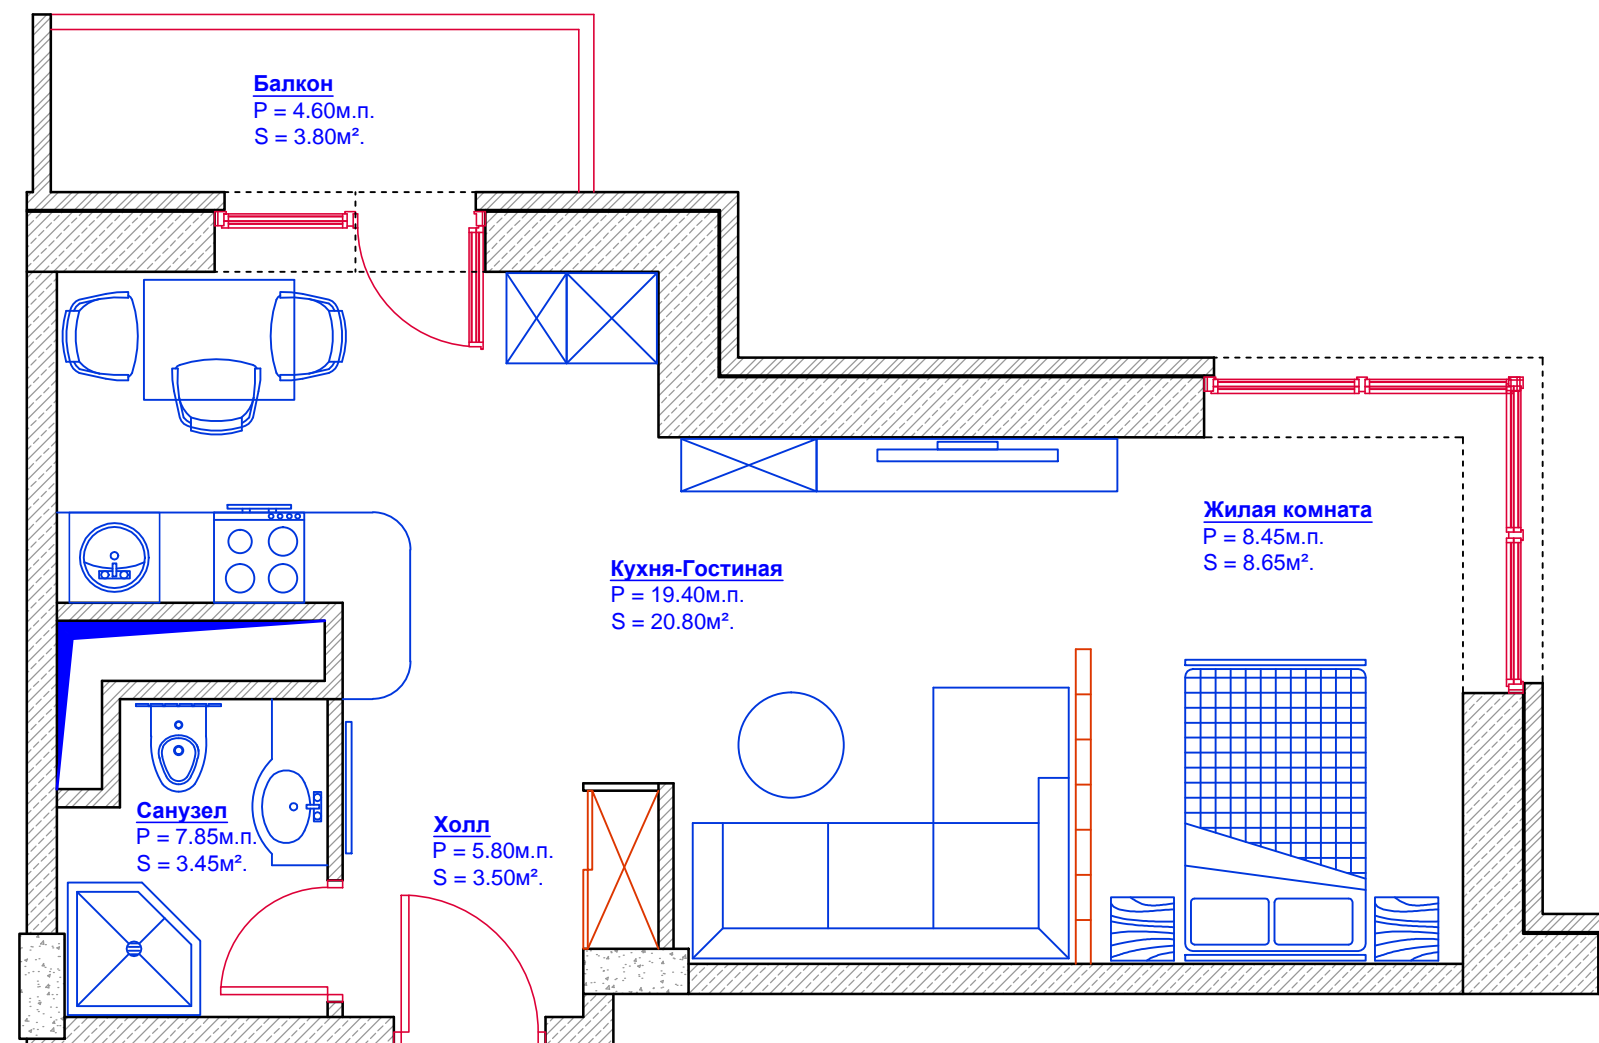

Тип Квартиры: 1F-5
(Вариант 4)

