



Тип Квартиры: 2В-1


(Вариант 1)

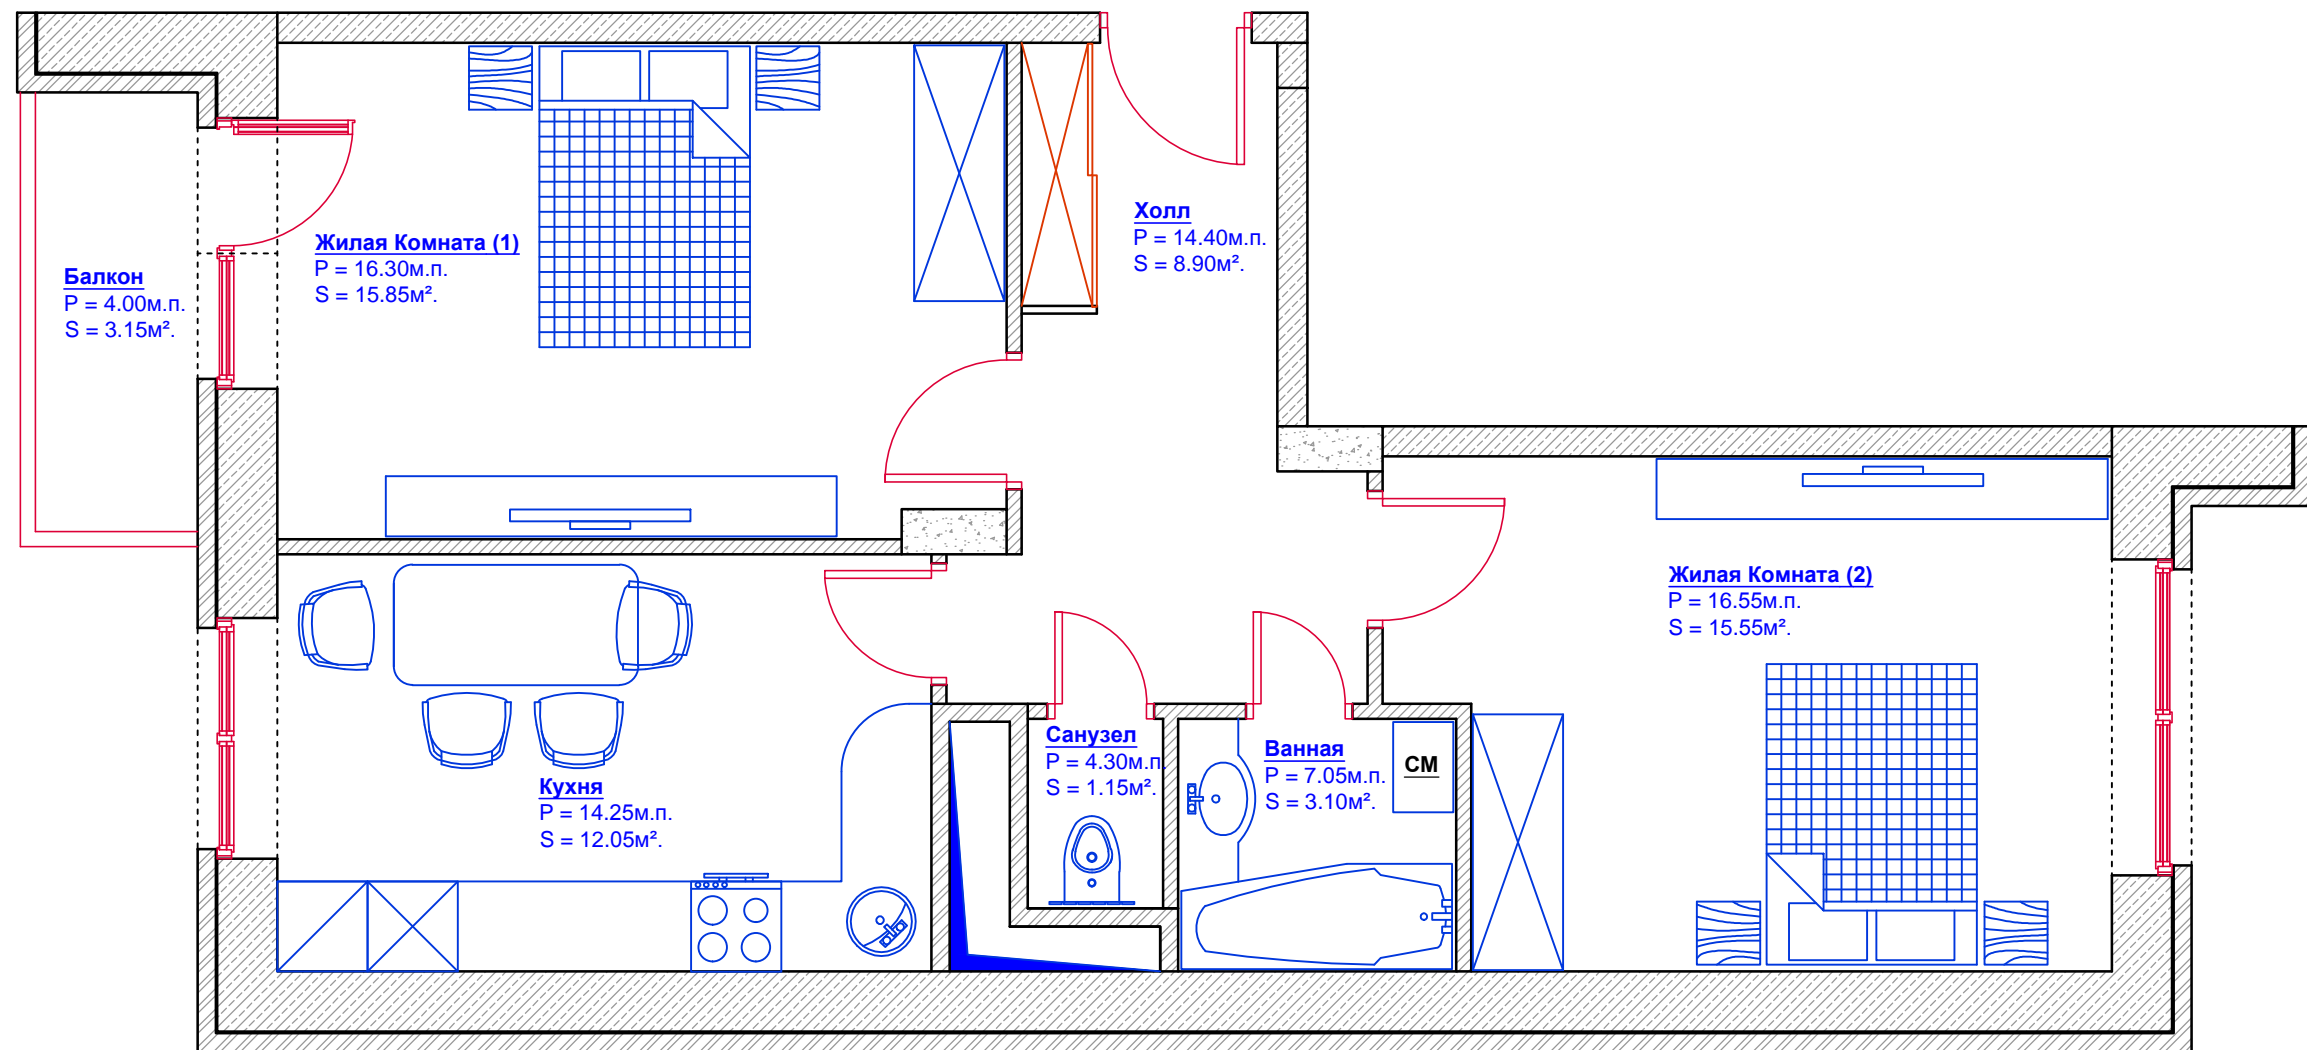


Тип Квартиры: 2В-1
(Вариант 2)

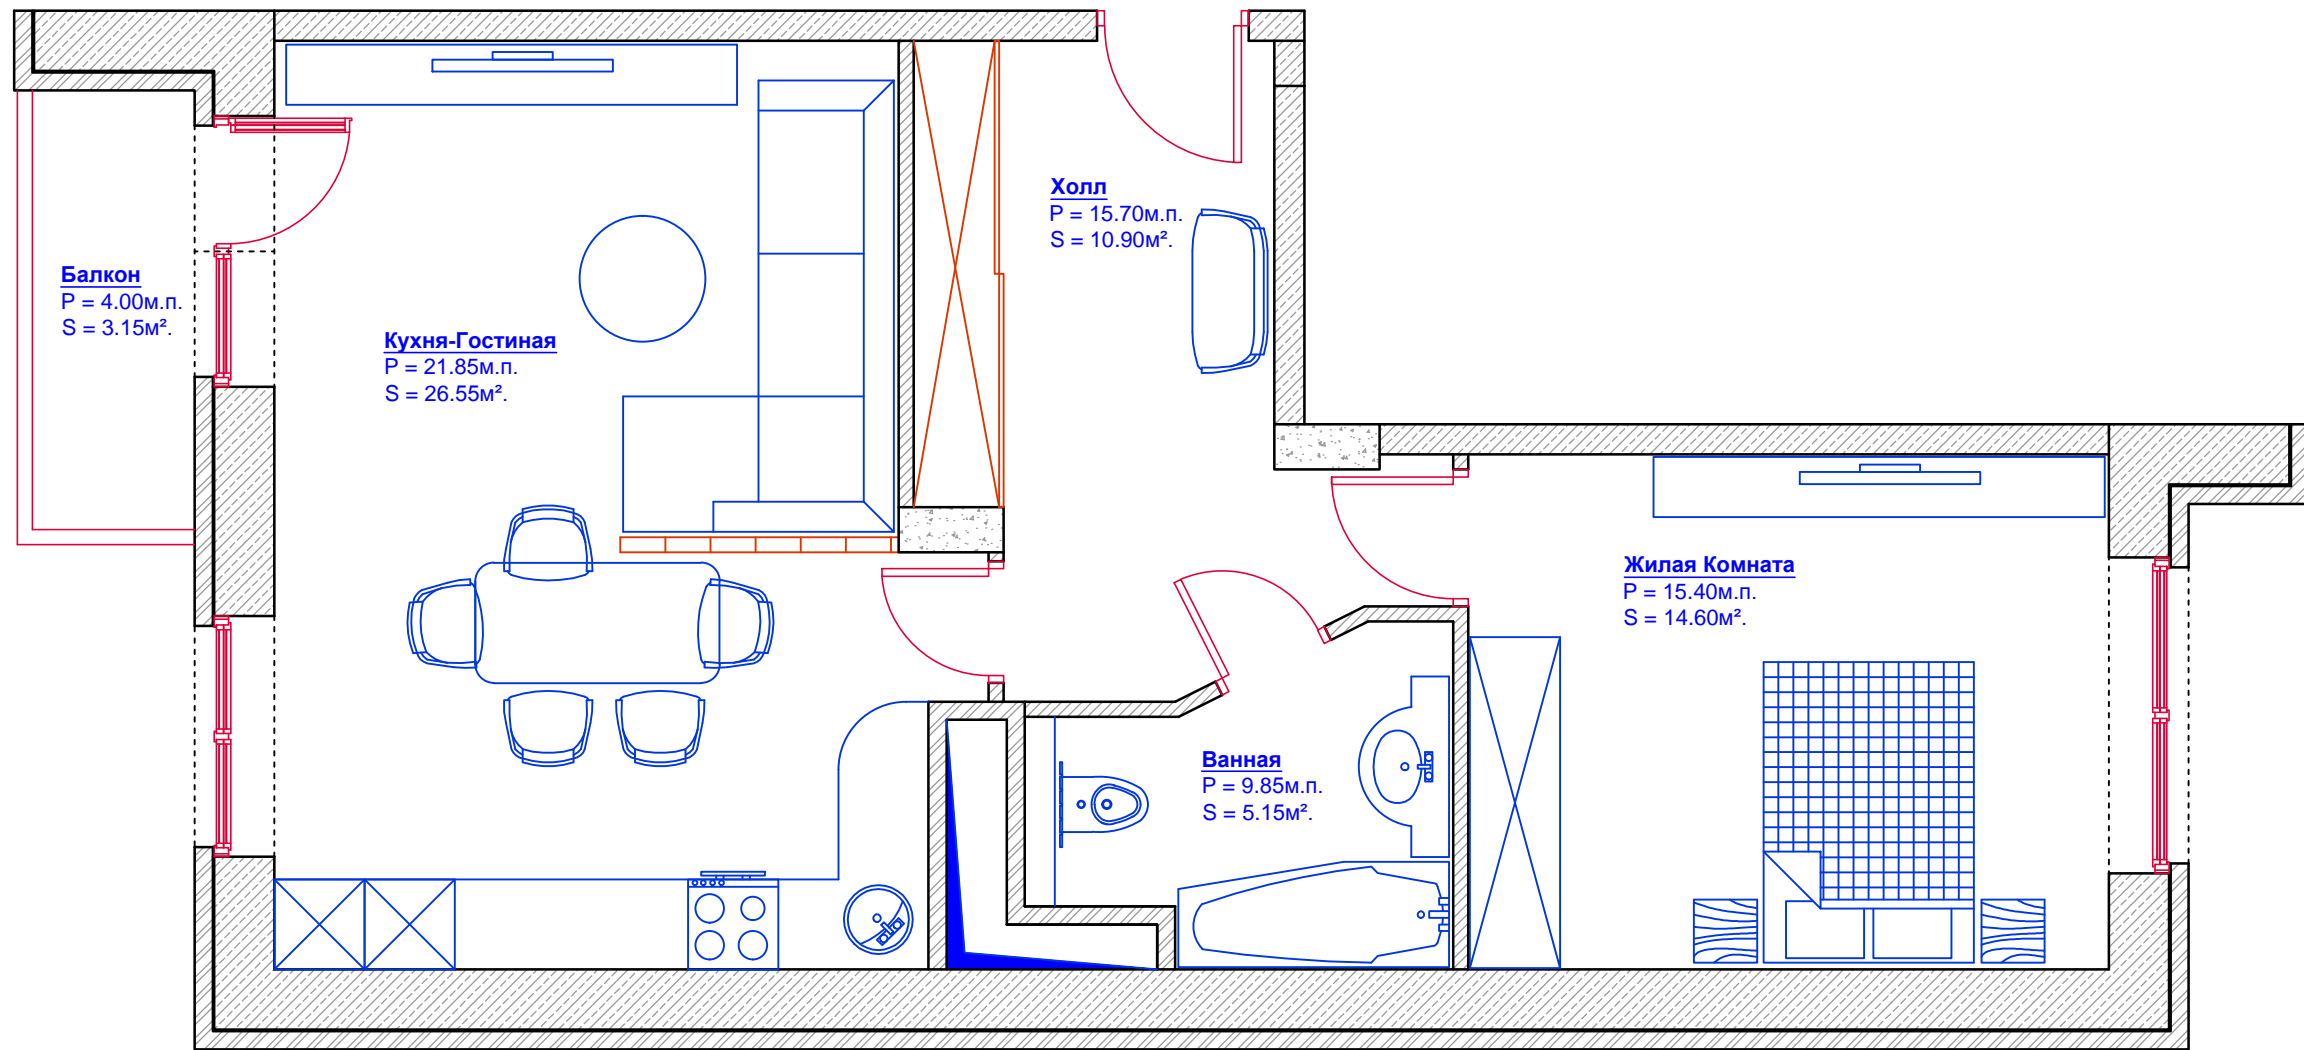

Тип Квартиры: 2В-1
(Вариант 3)

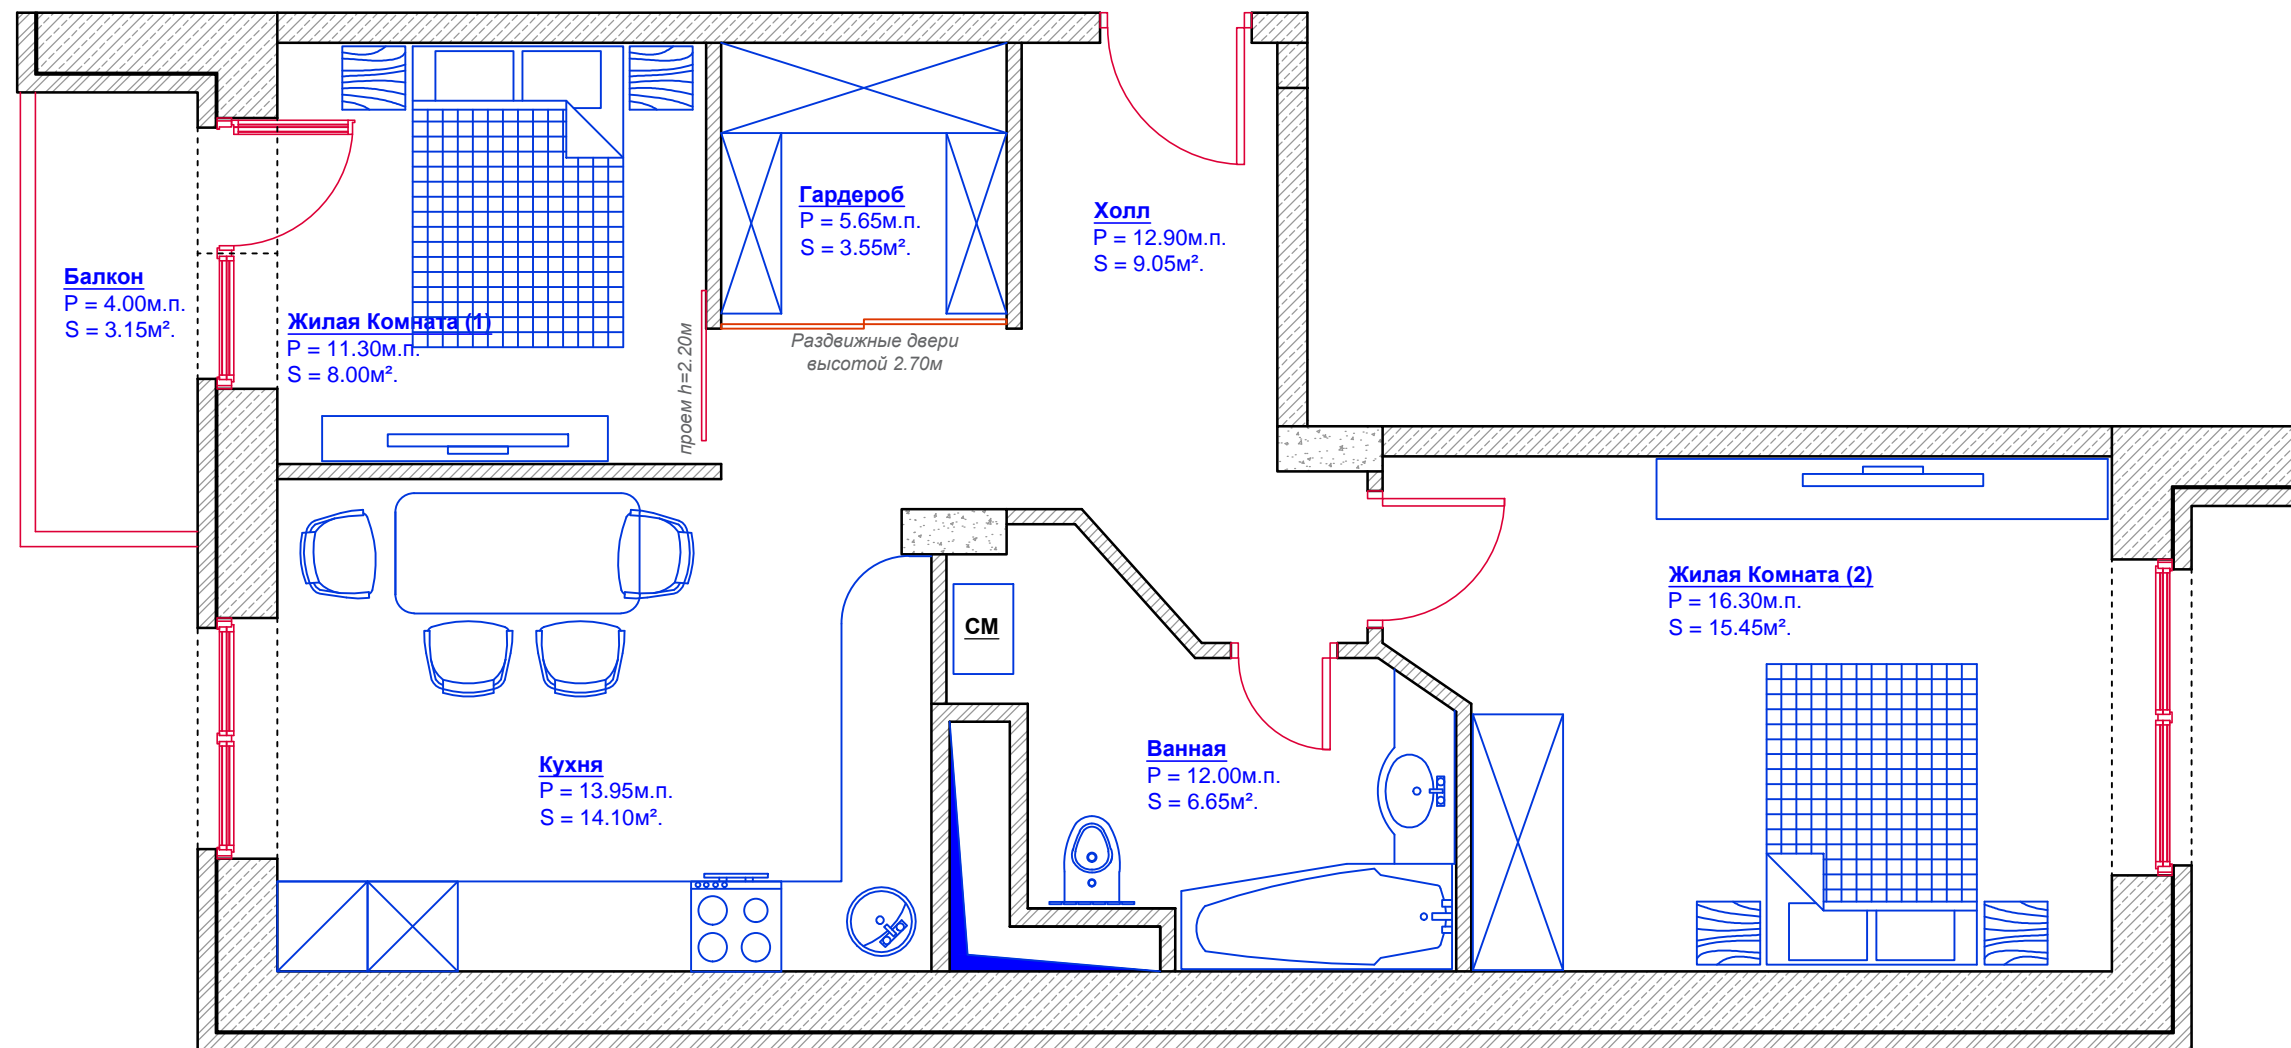

Тип Квартиры: 2В-1
(Вариант 4)

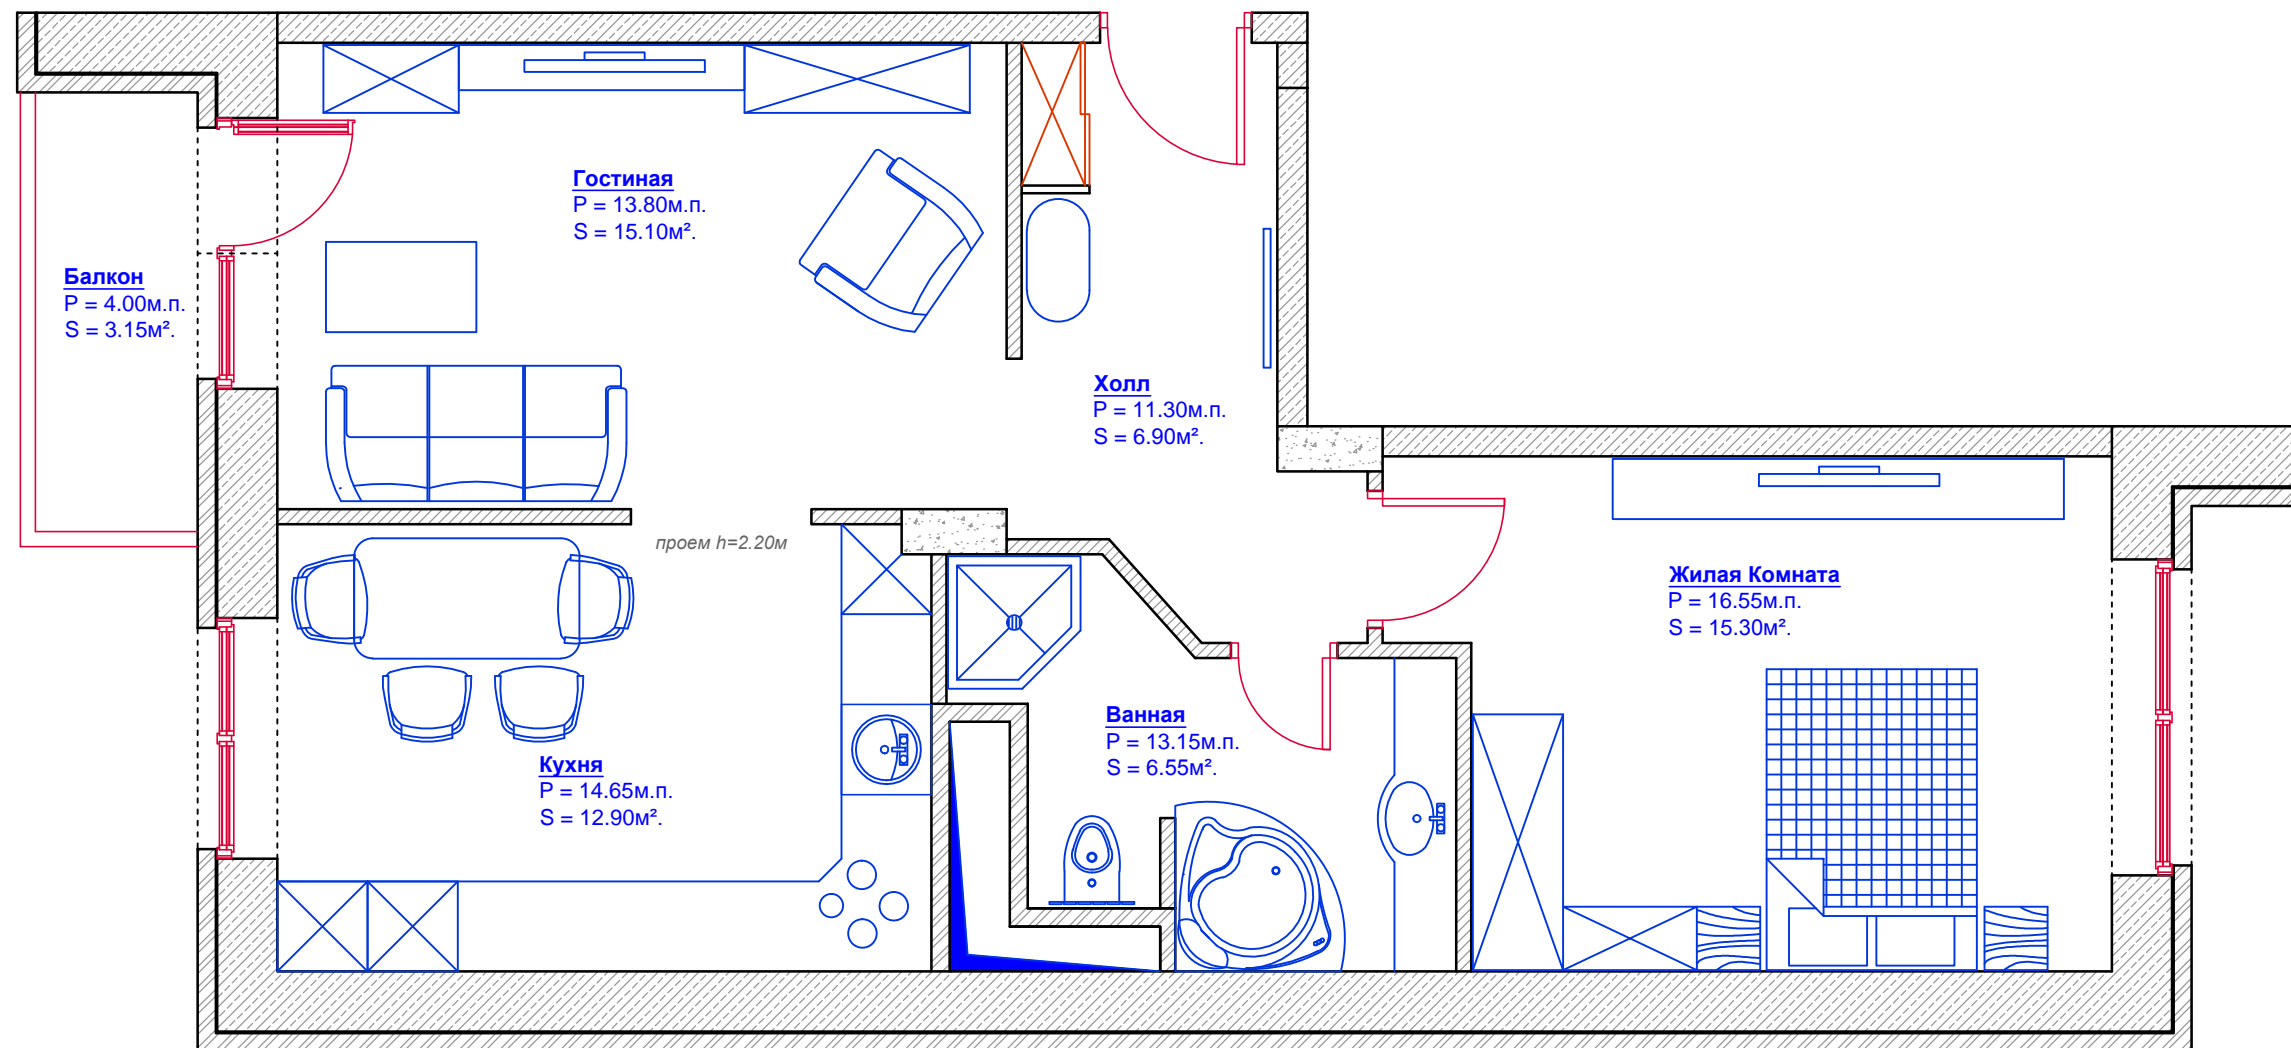

Тип Квартиры: 2В-1
(Вариант 5)

