



Тип Квартиры: 2В-2


(Вариант 1)

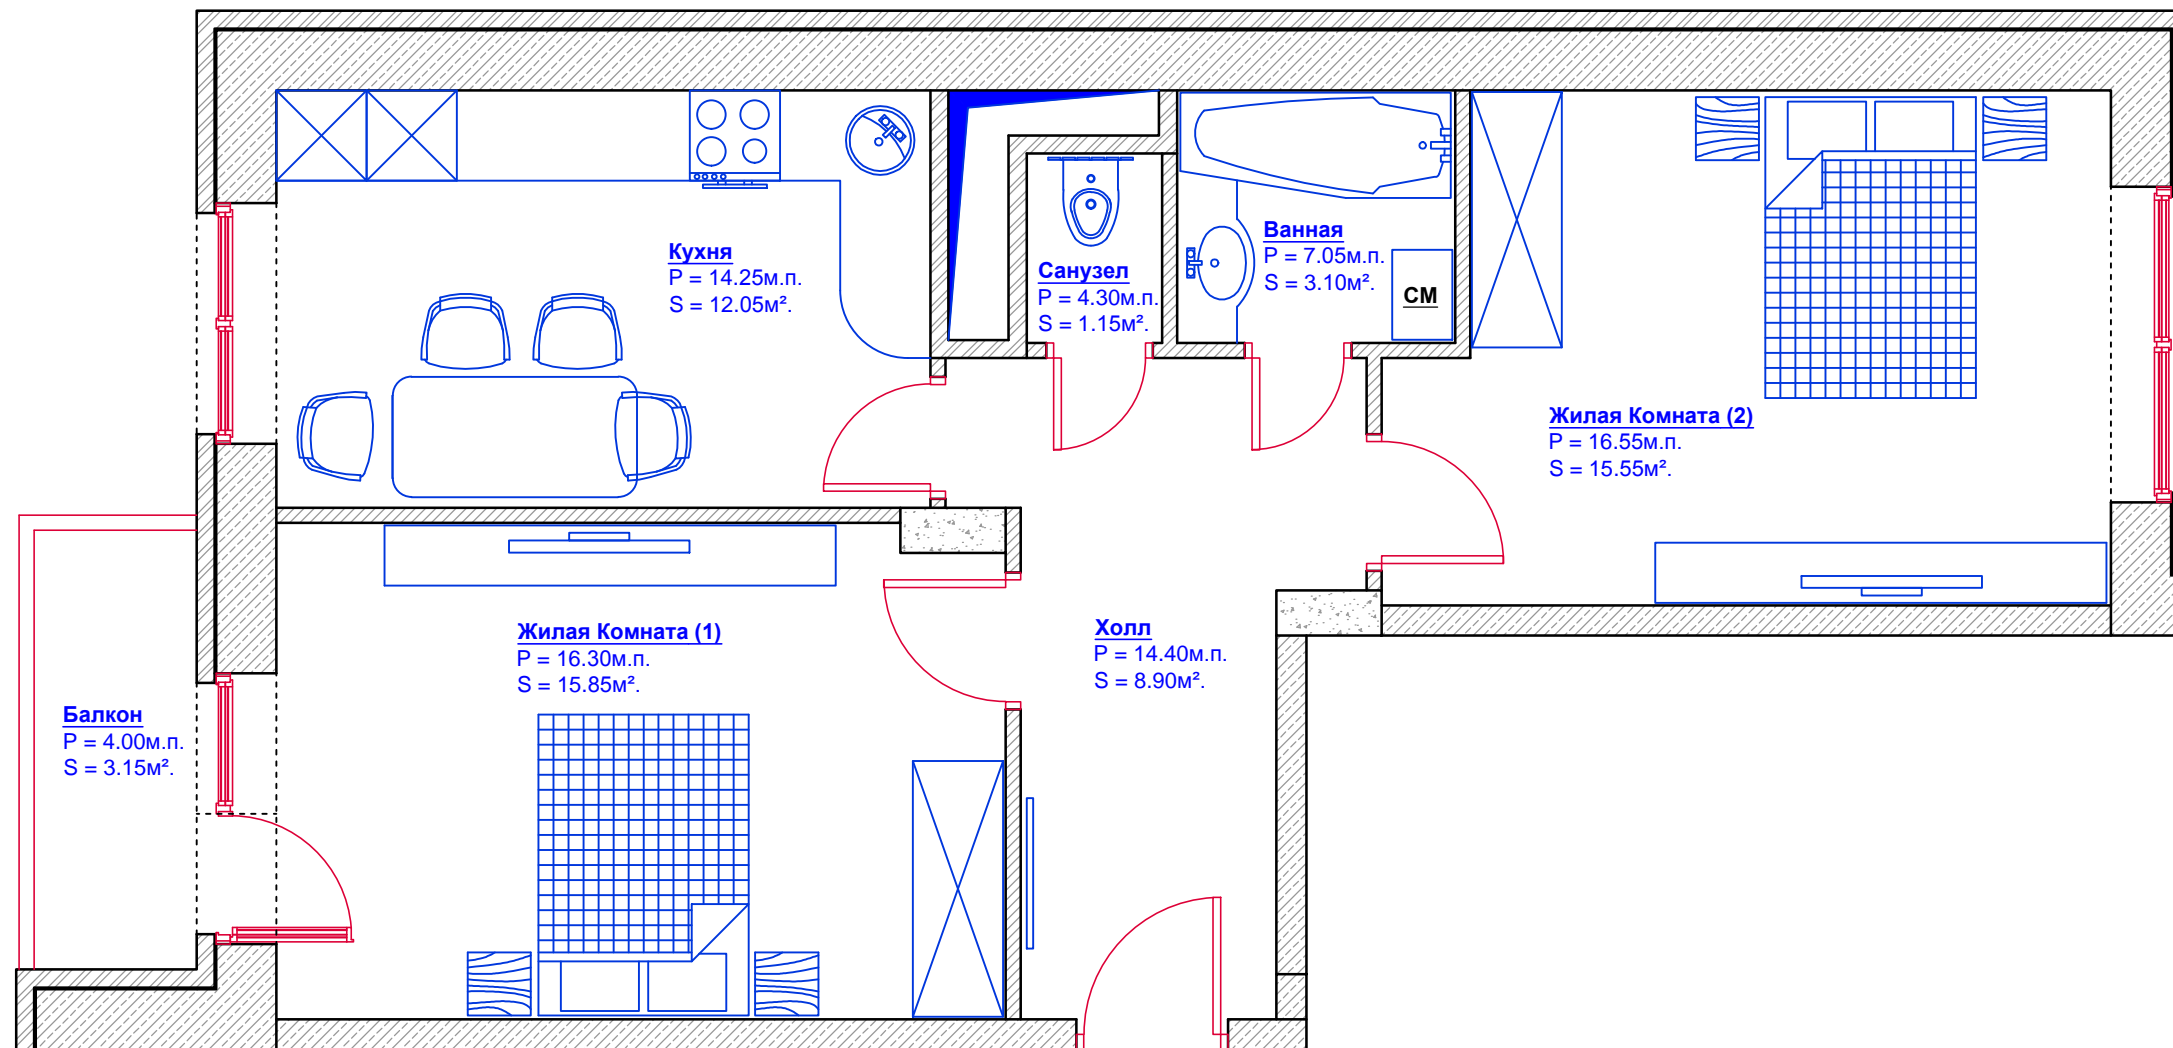

Тип Квартиры: 2В-2
(Вариант 2)

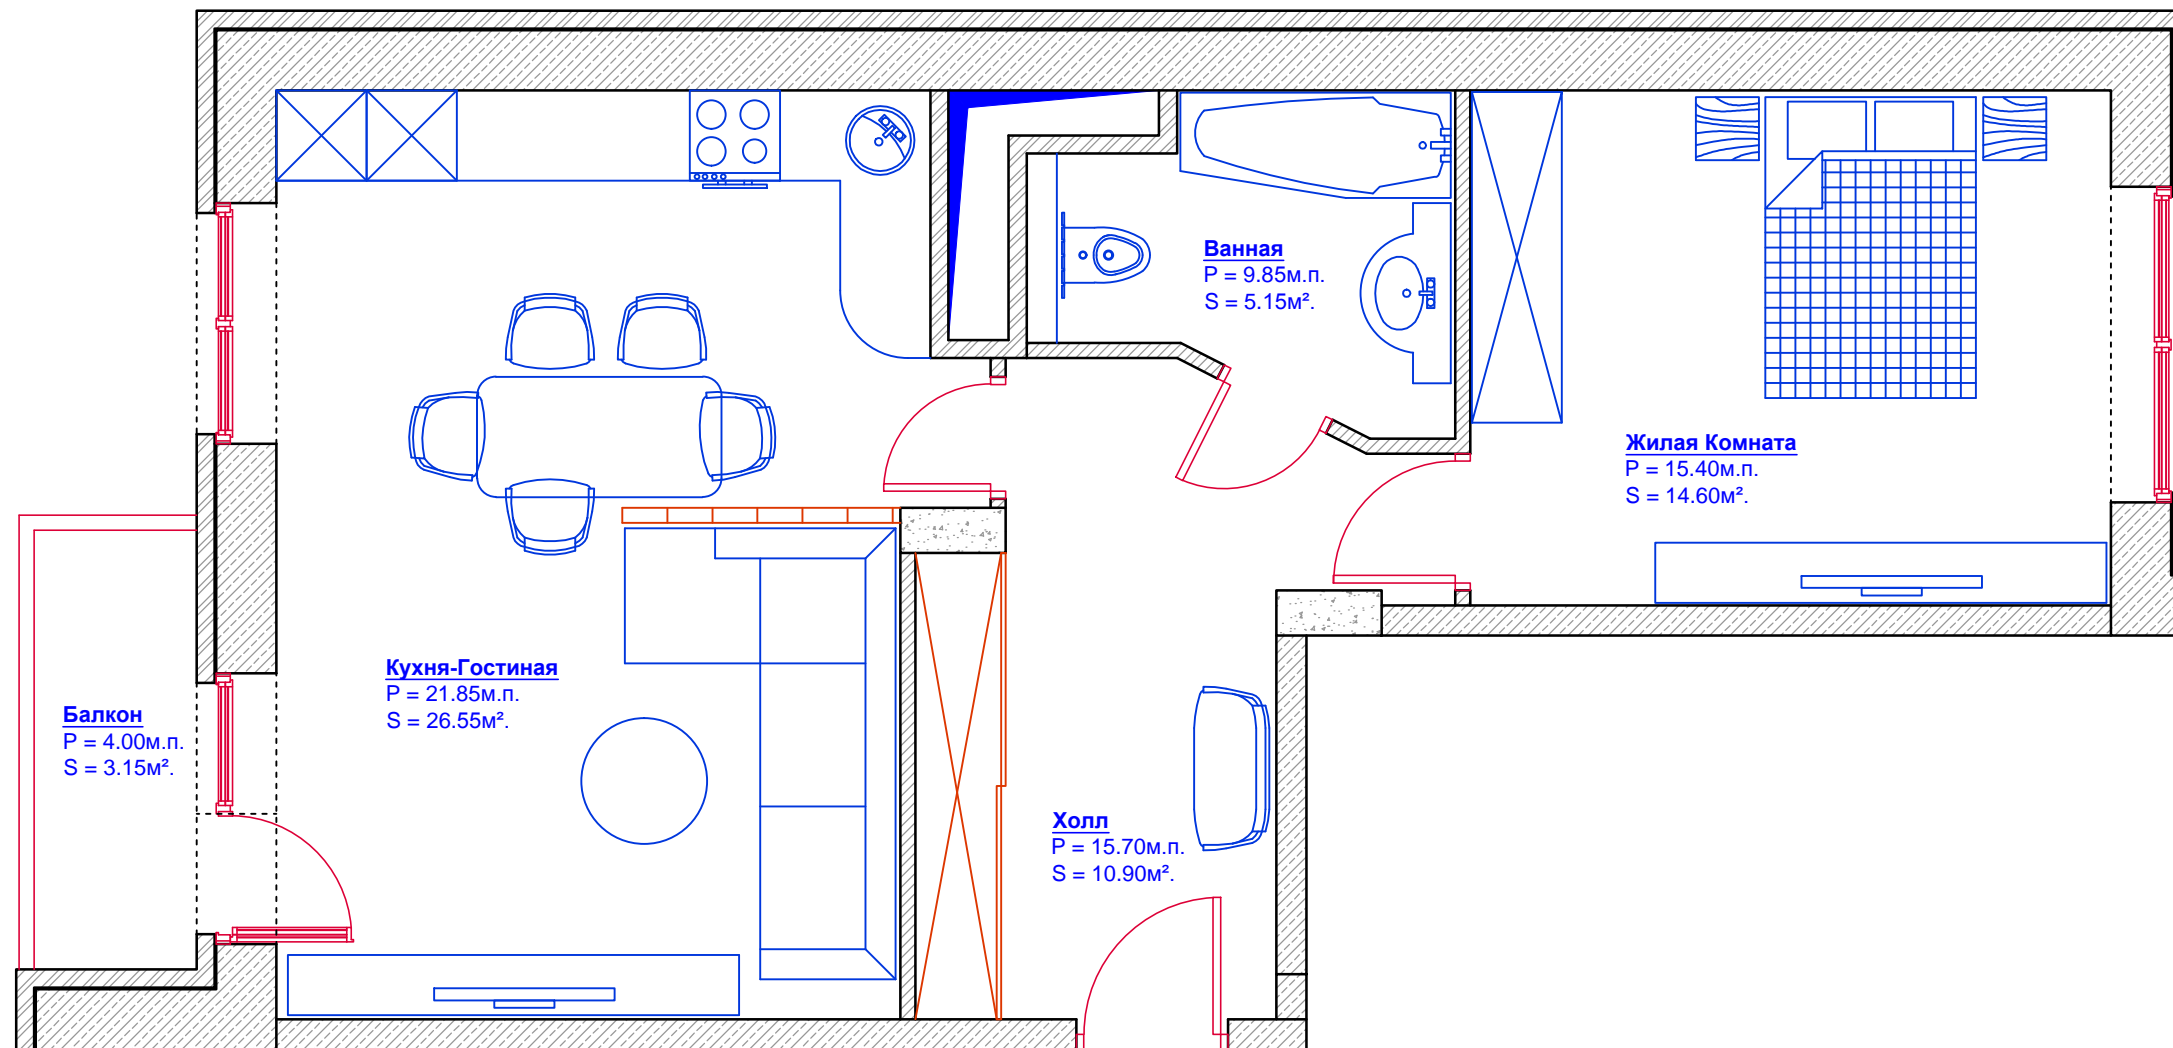


Тип Квартиры: 2В-2
(Вариант 3)

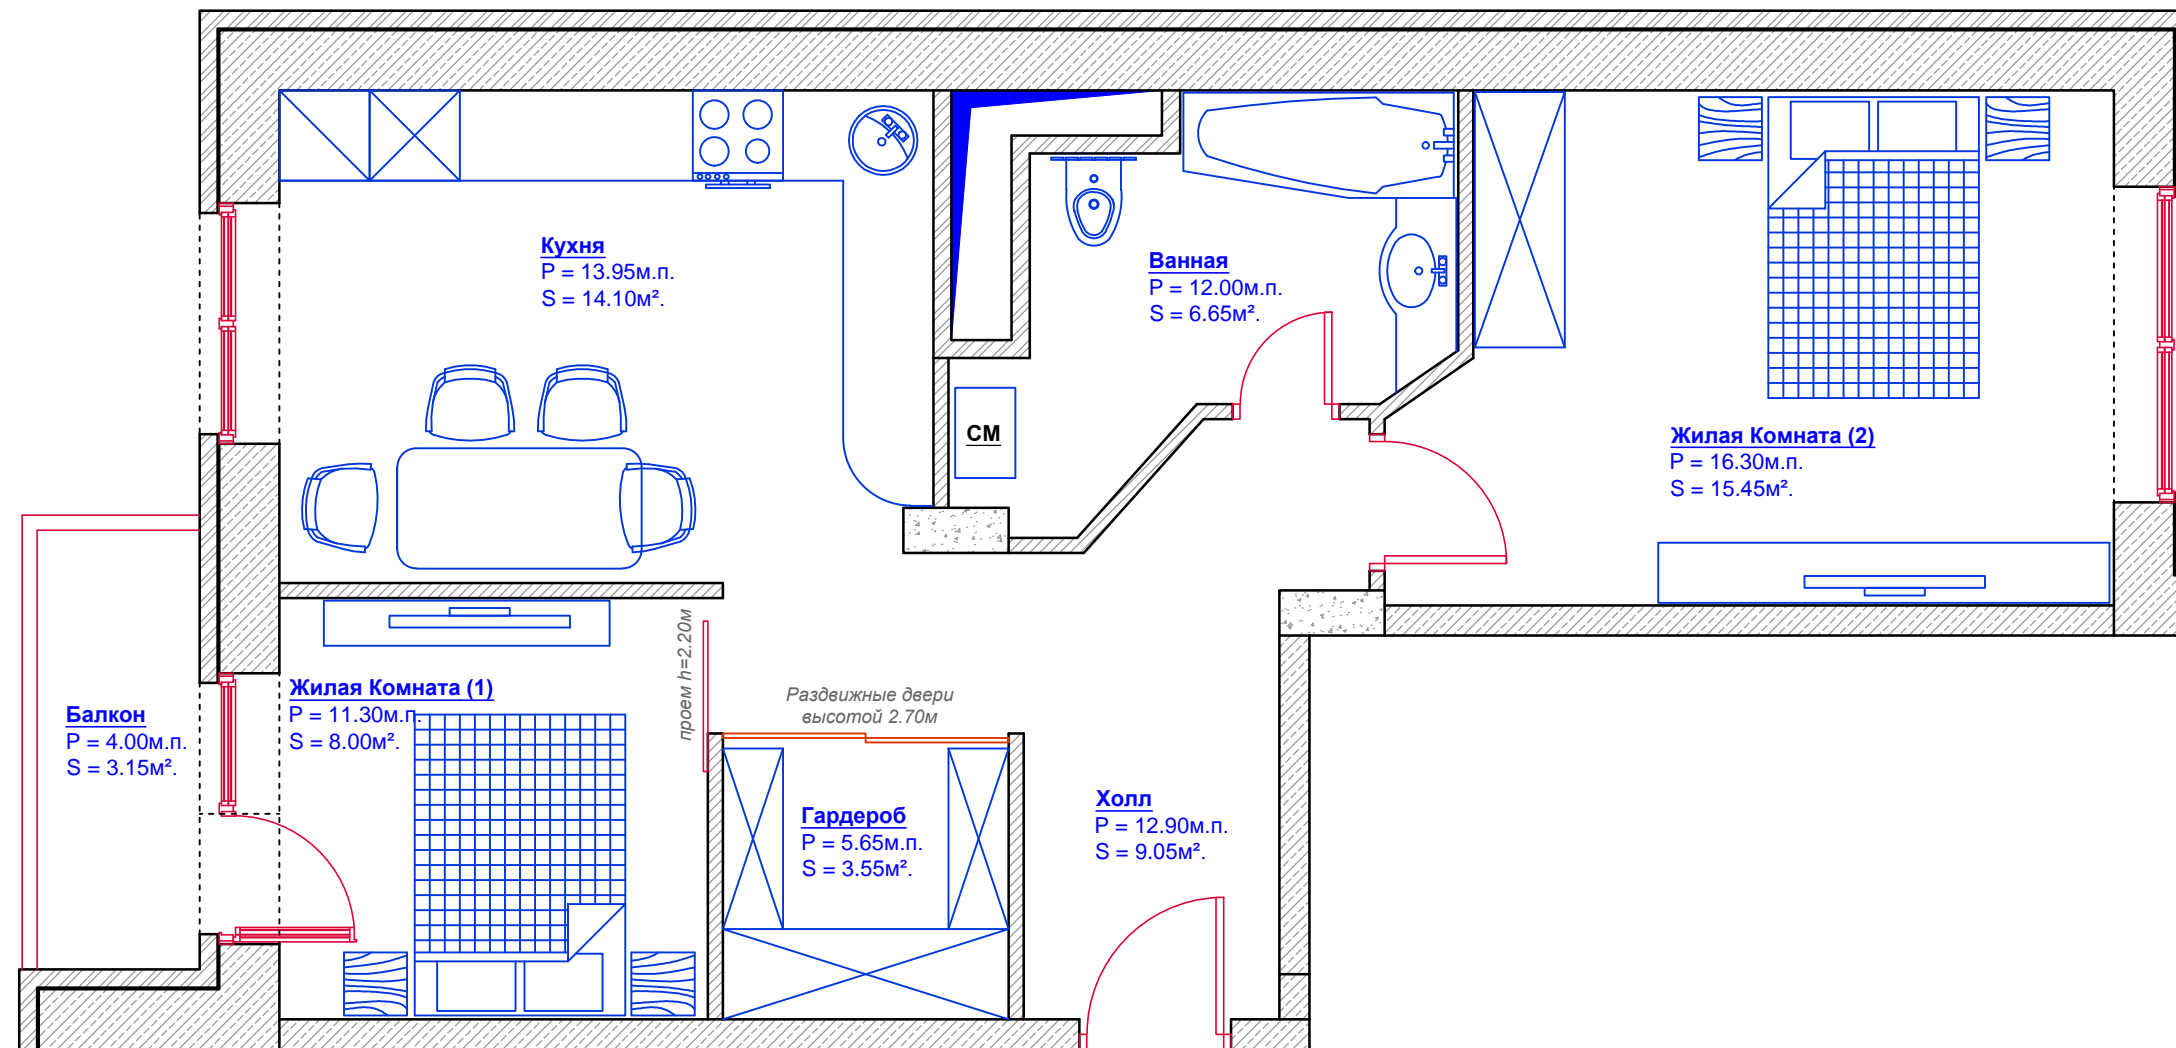

Тип Квартиры: 2В-2

(Вариант 4)

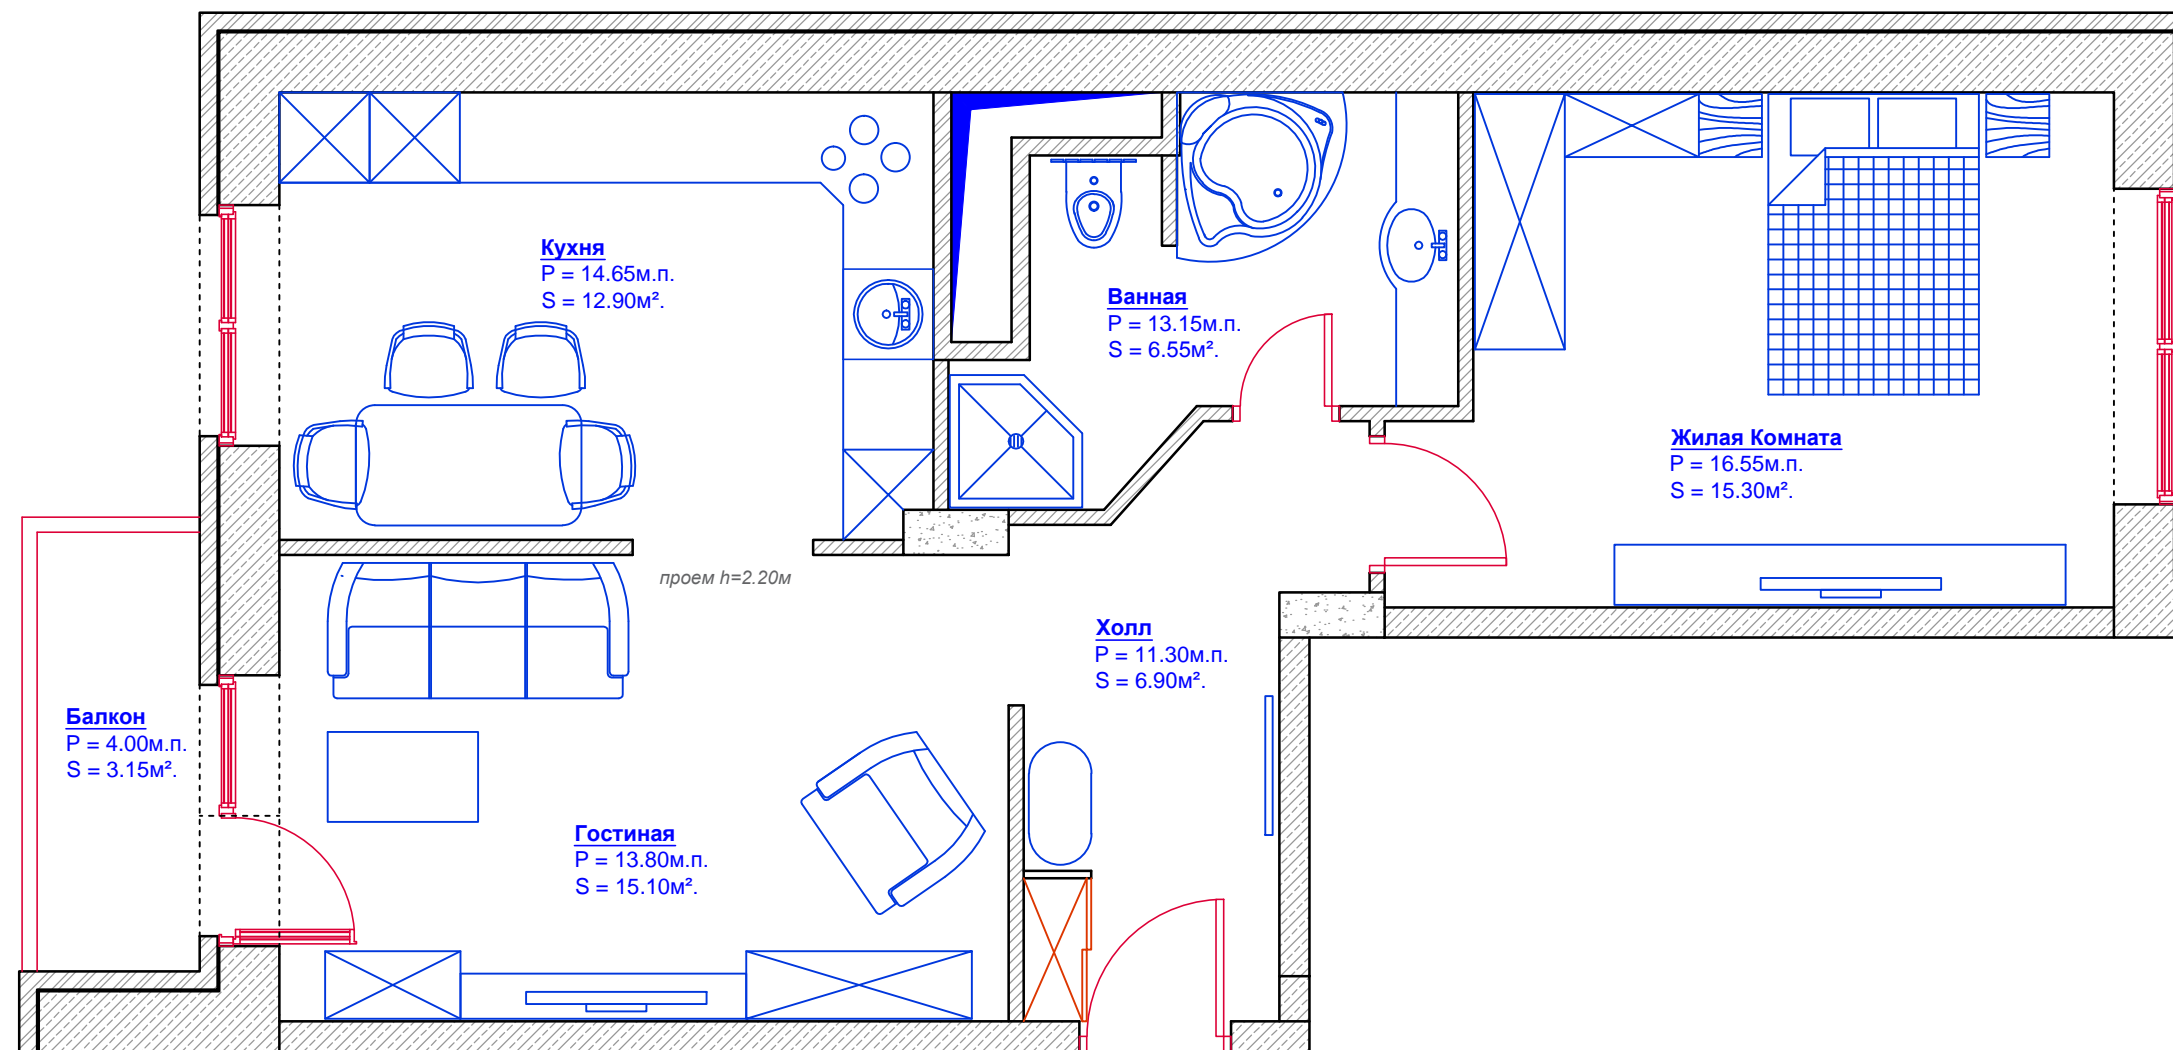

Тип Квартиры: 2В-2
(Вариант 5)

