



Тип Квартиры: 2С-1
(Вариант 1)

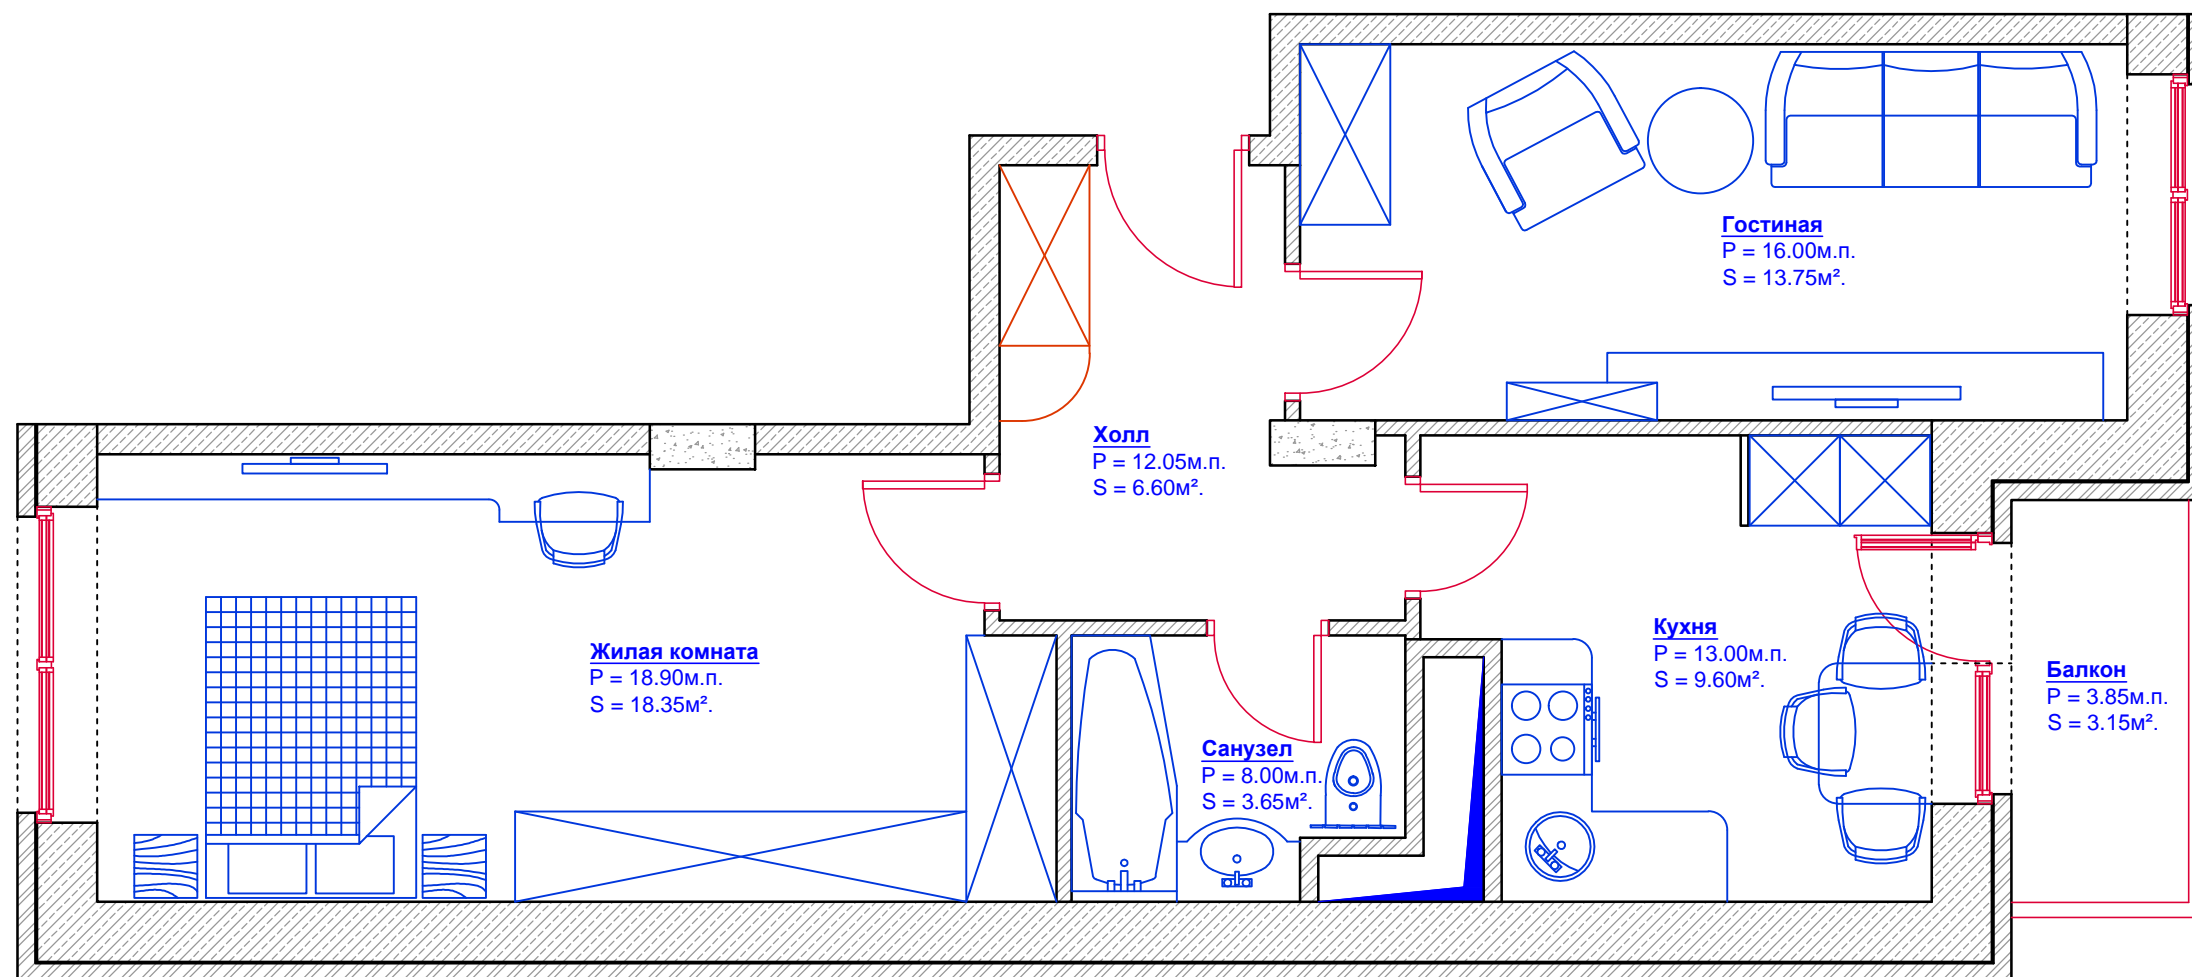


Тип Квартиры: 2С-1
(Вариант 2)

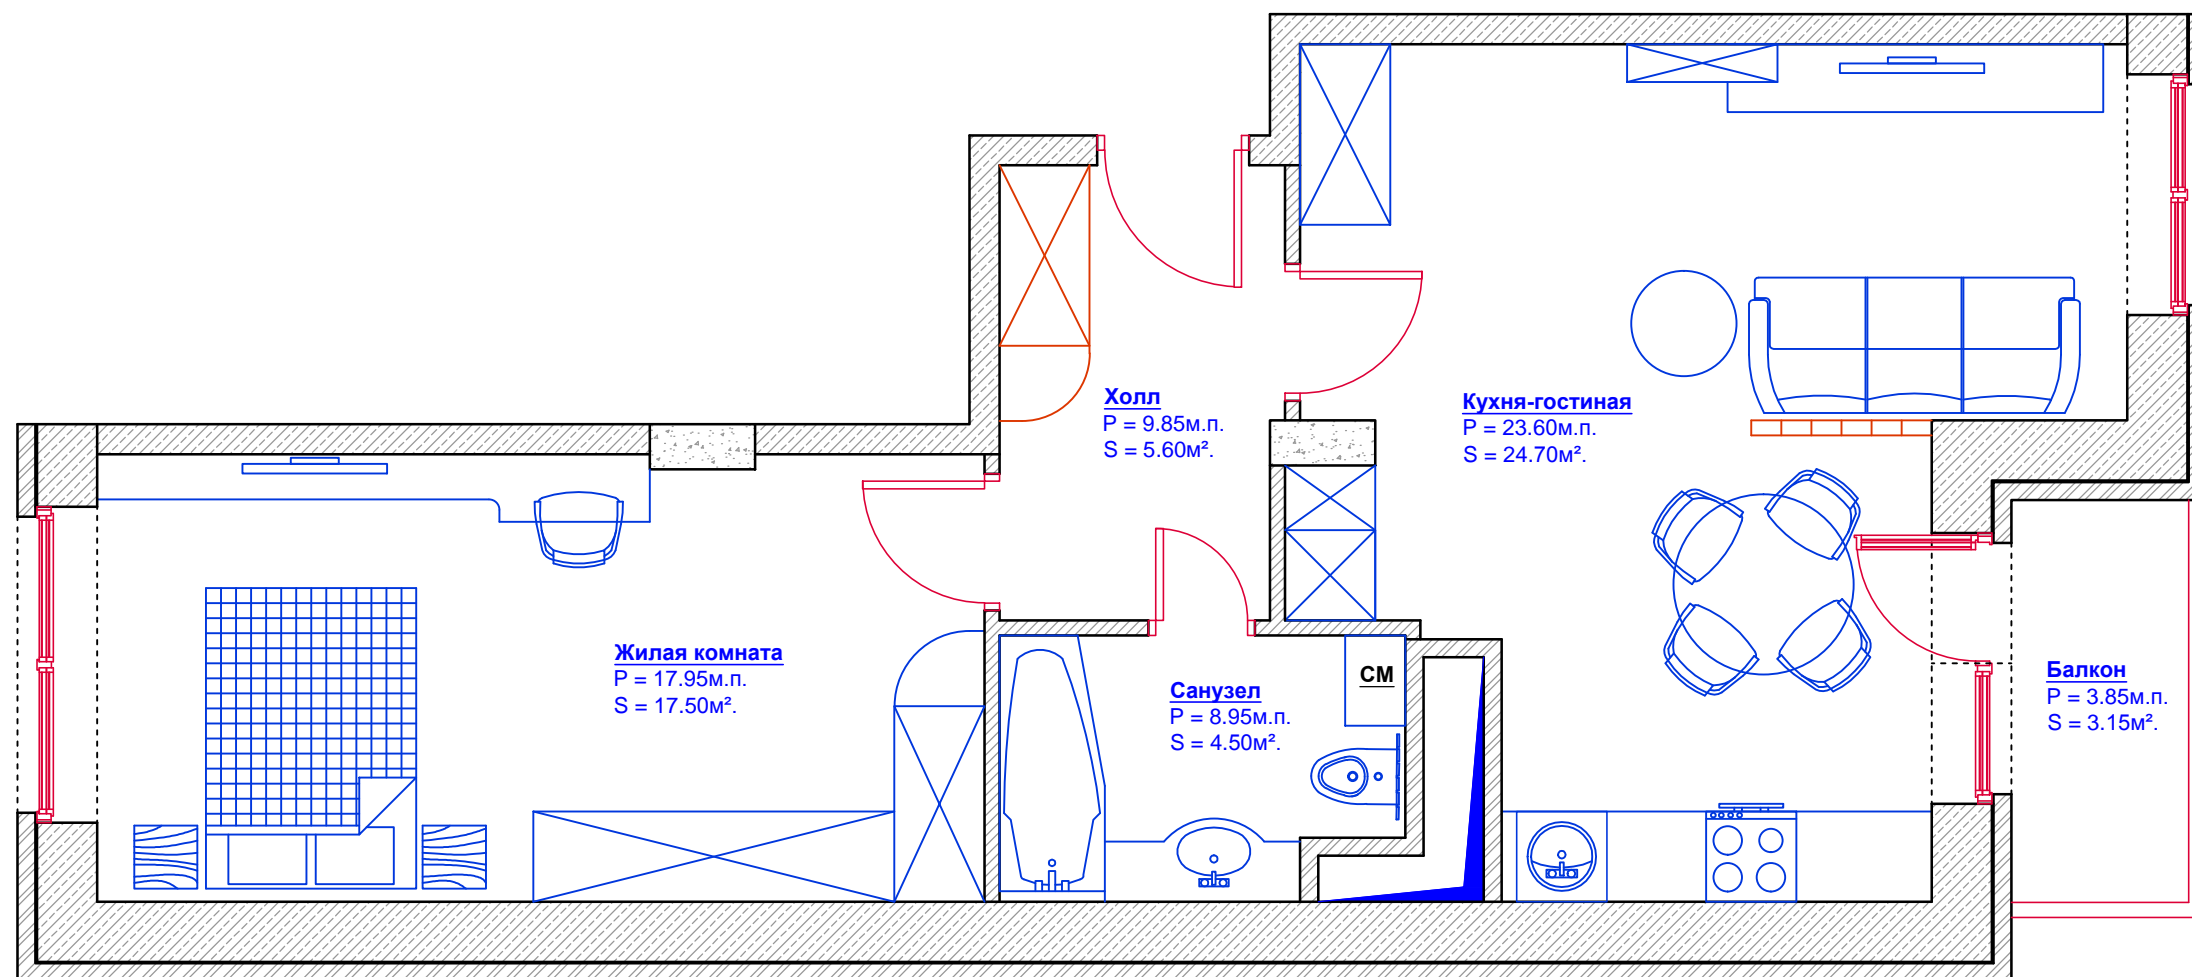

Тип Квартиры: 2С-1

(Вариант 3)

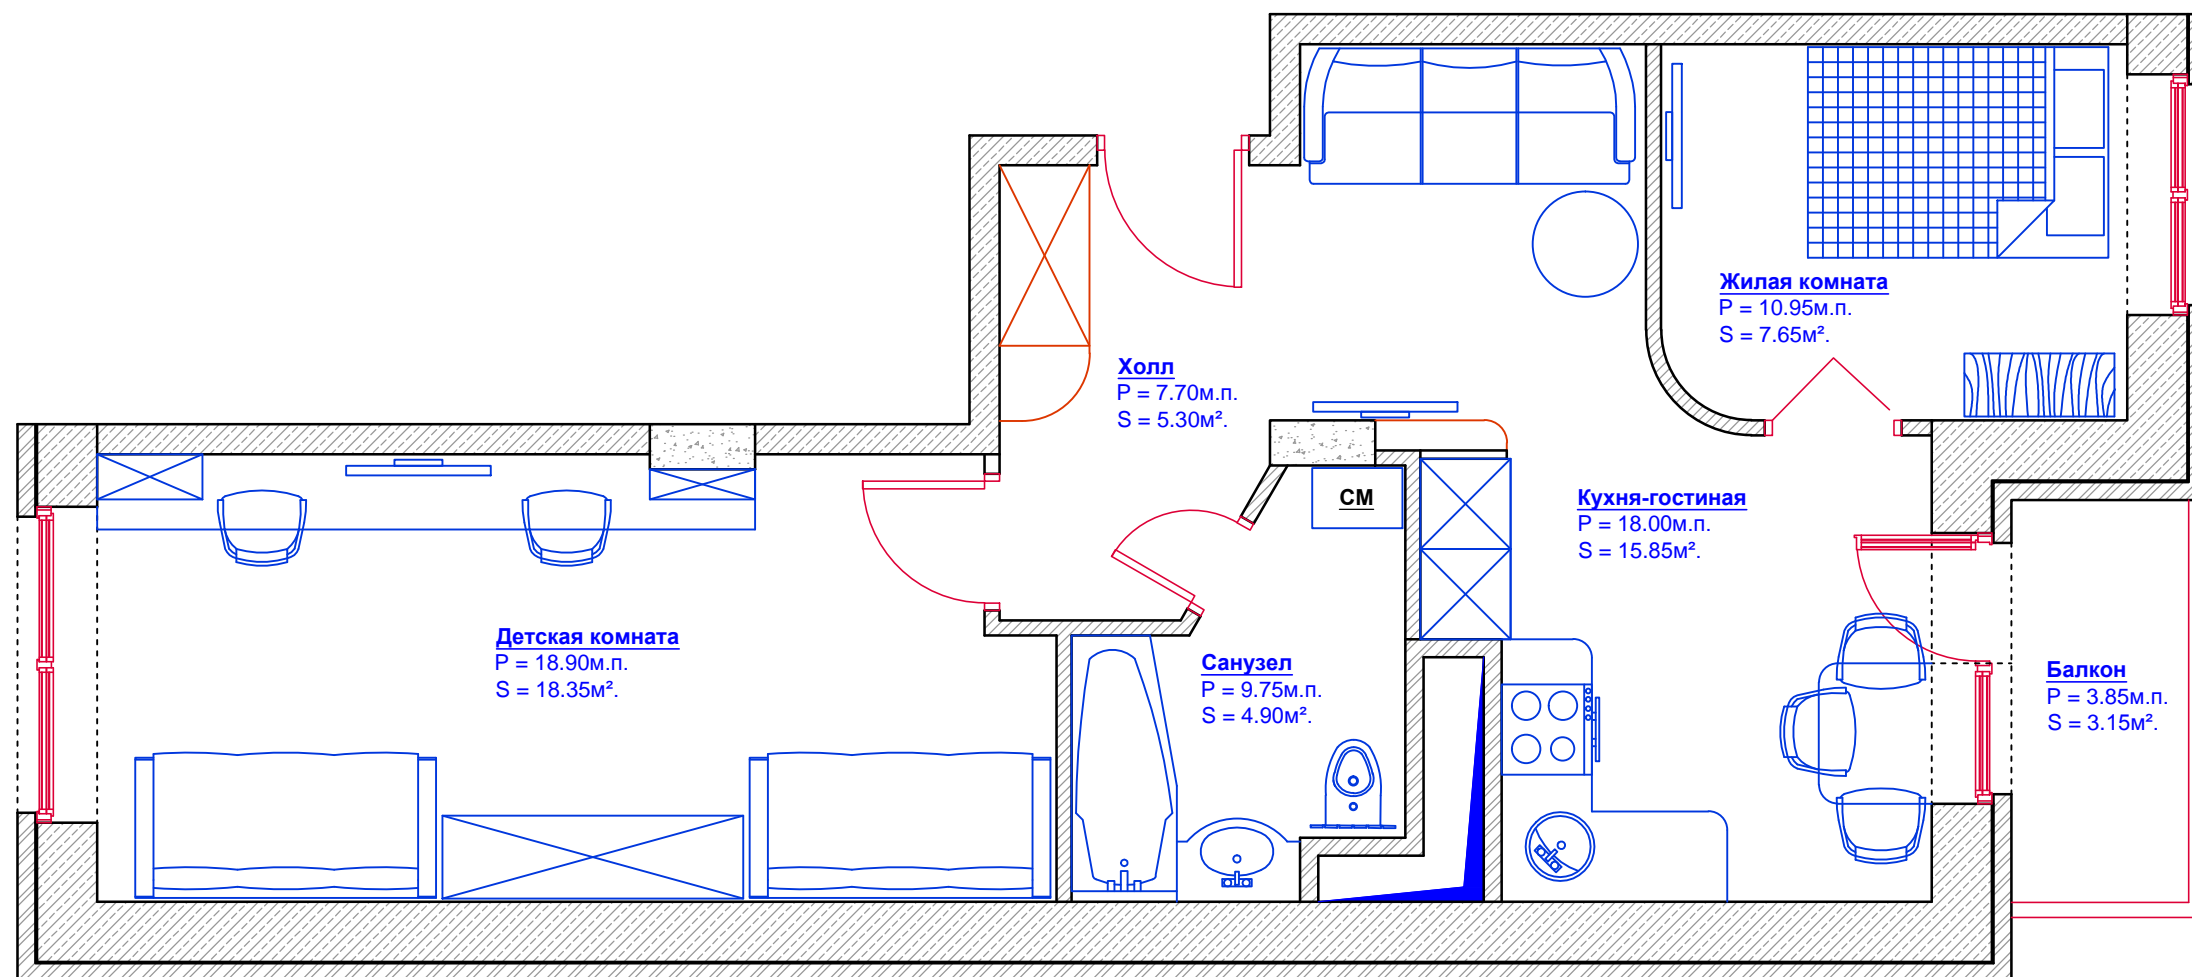

Тип Квартиры: 2С-1

(Вариант 4)

