



Тип Квартиры: 2Е-1

(Вариант 1)

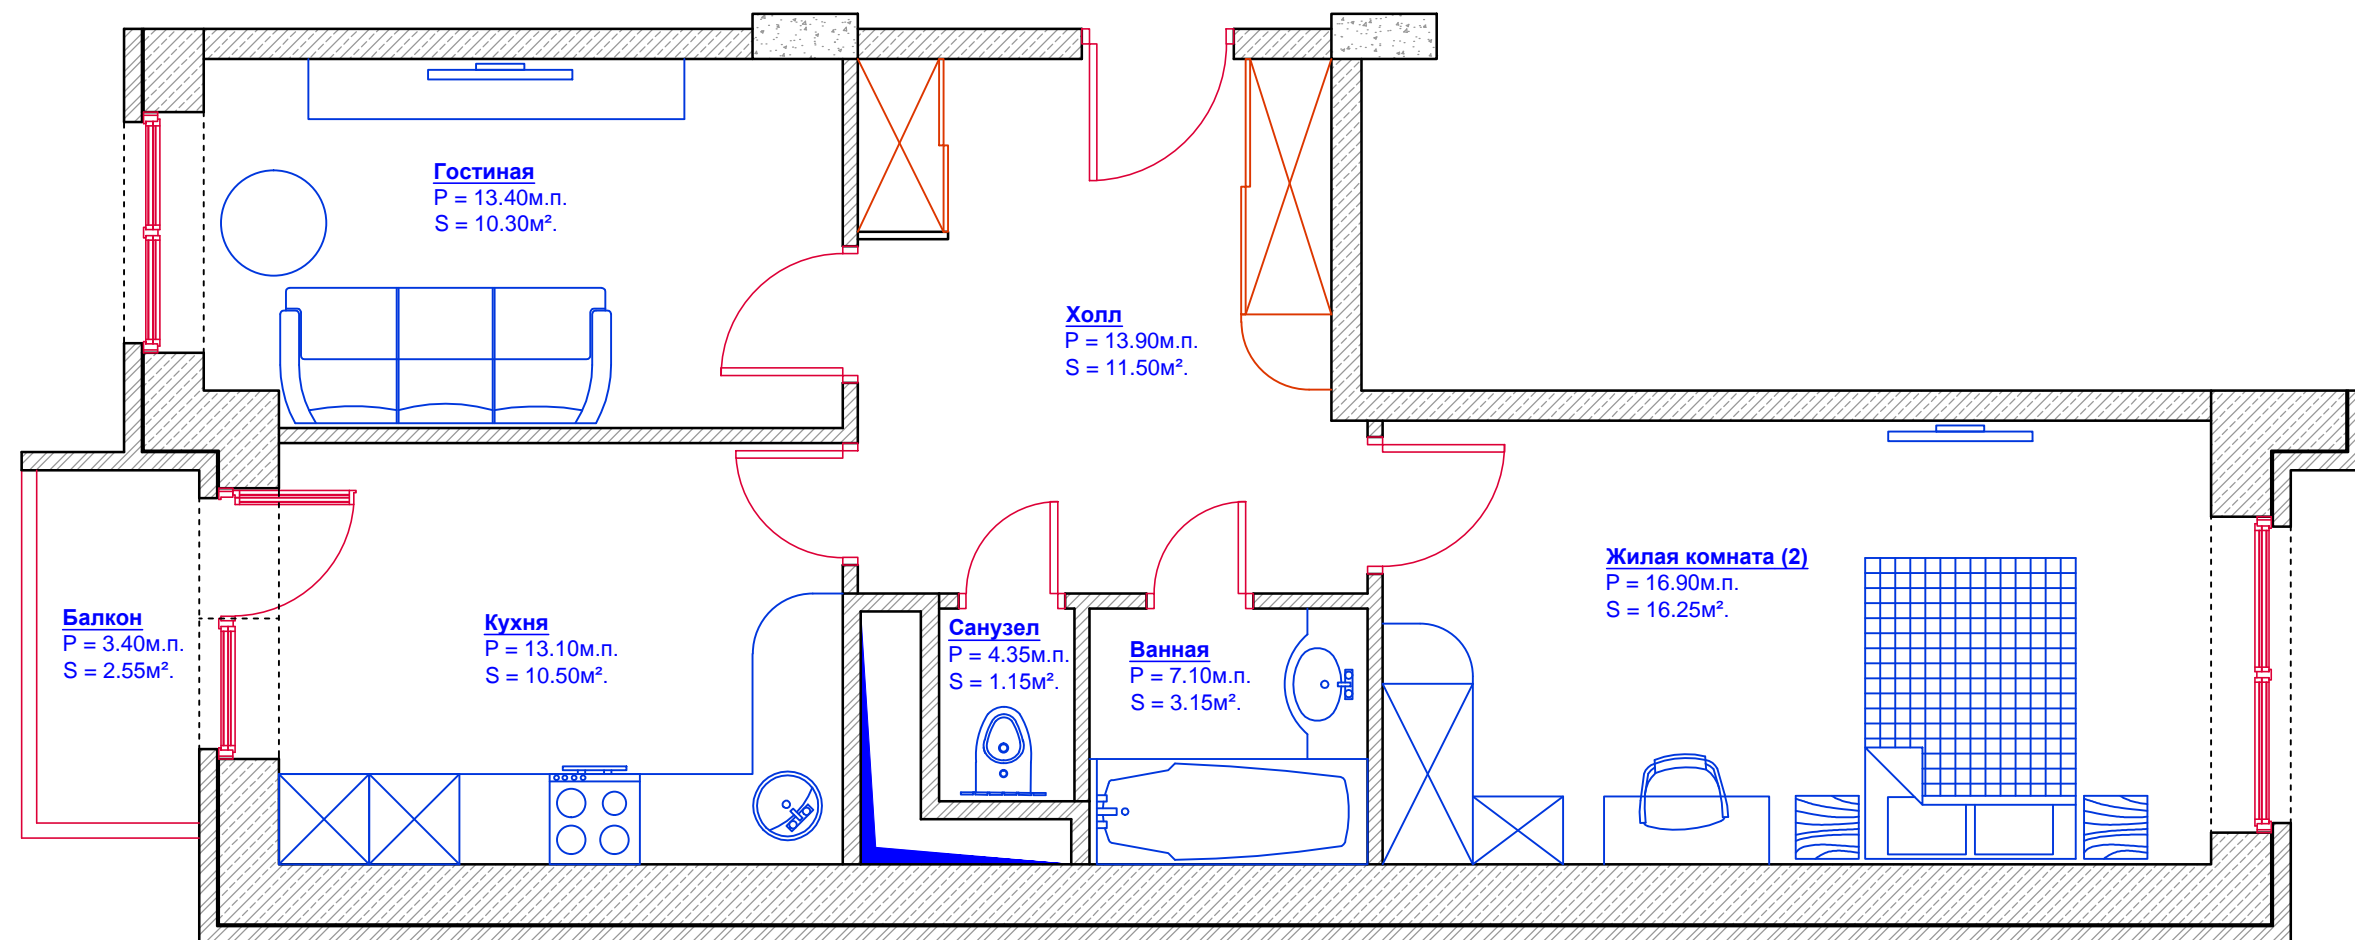

Тип Квартиры: 2Е-1

(Вариант 1)

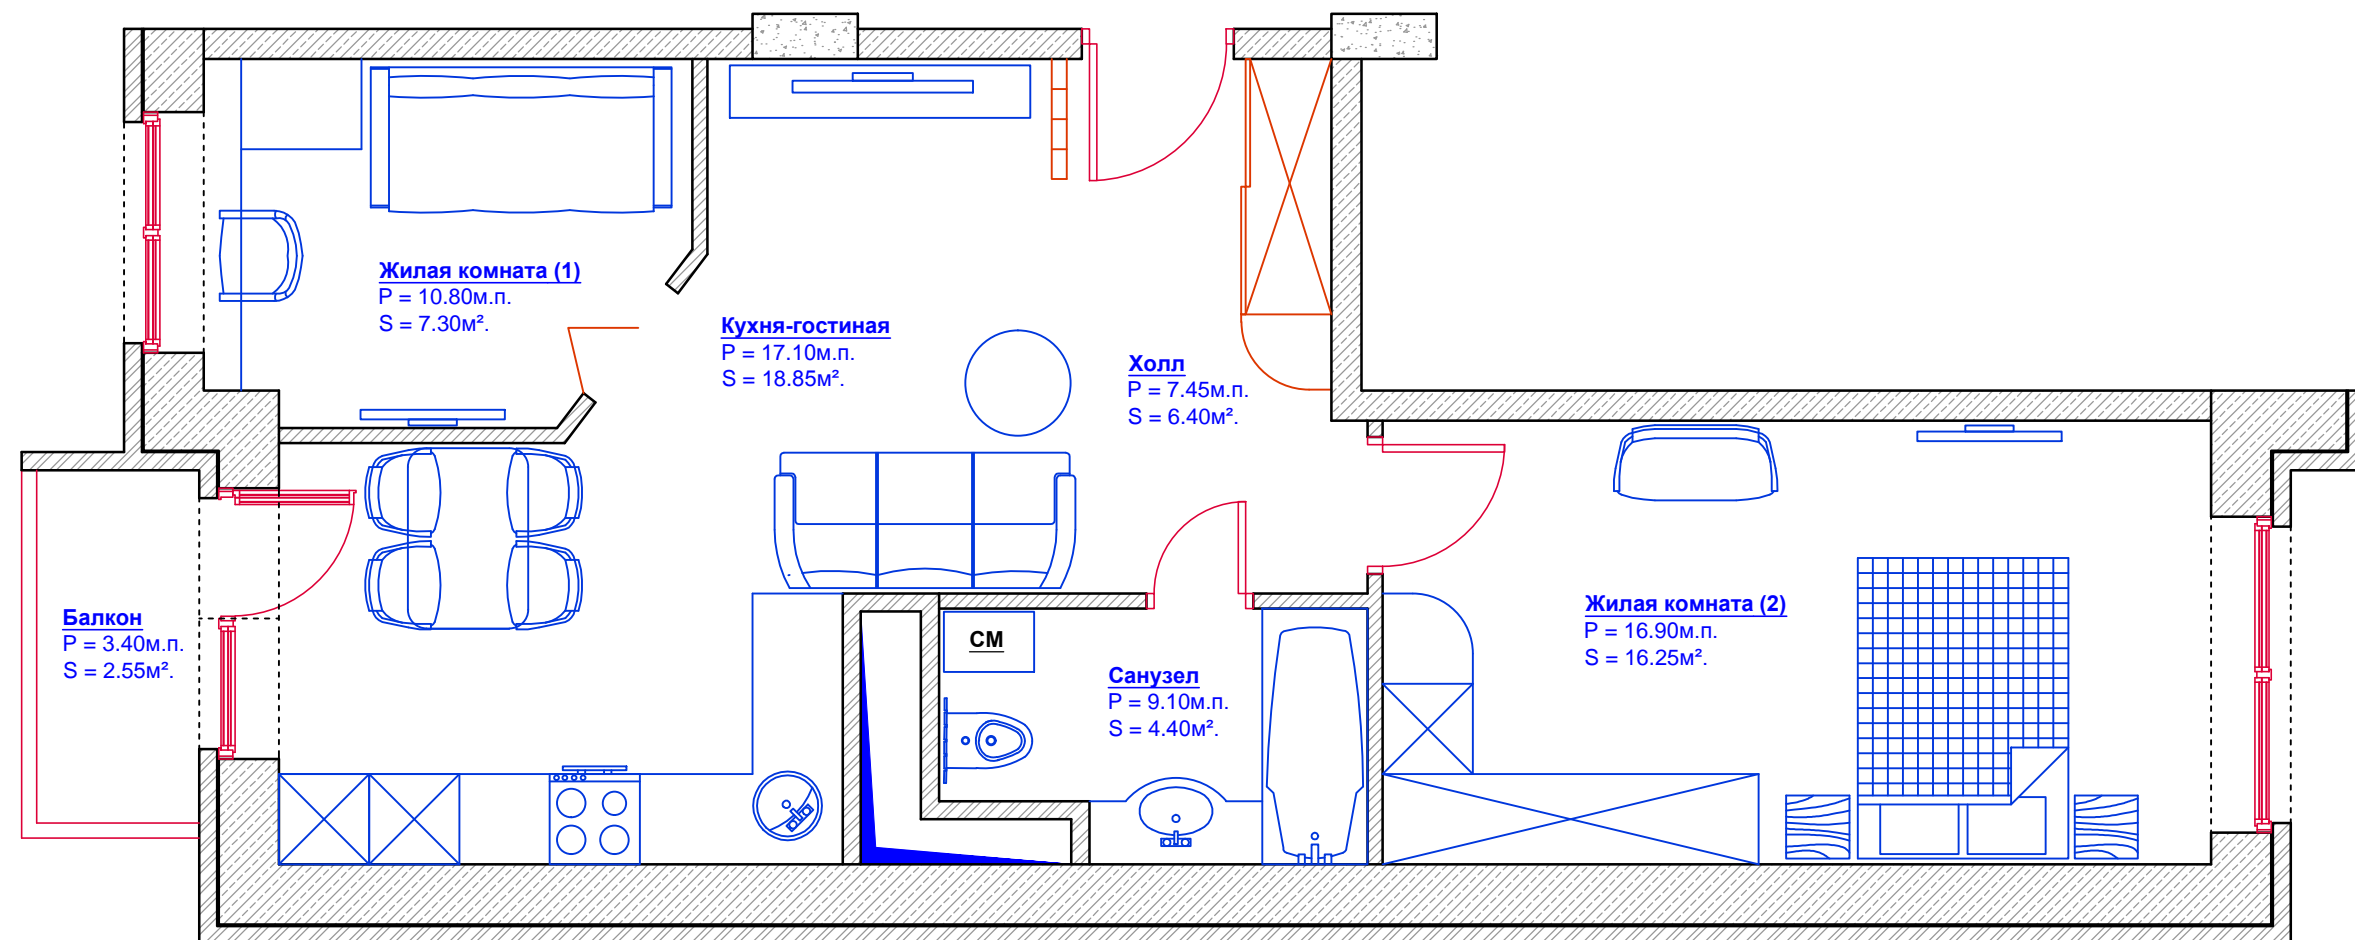

Тип Квартиры: 2Е-1
(Вариант 3)

