




Тип Квартиры: 3А-2
(Вариант 1)

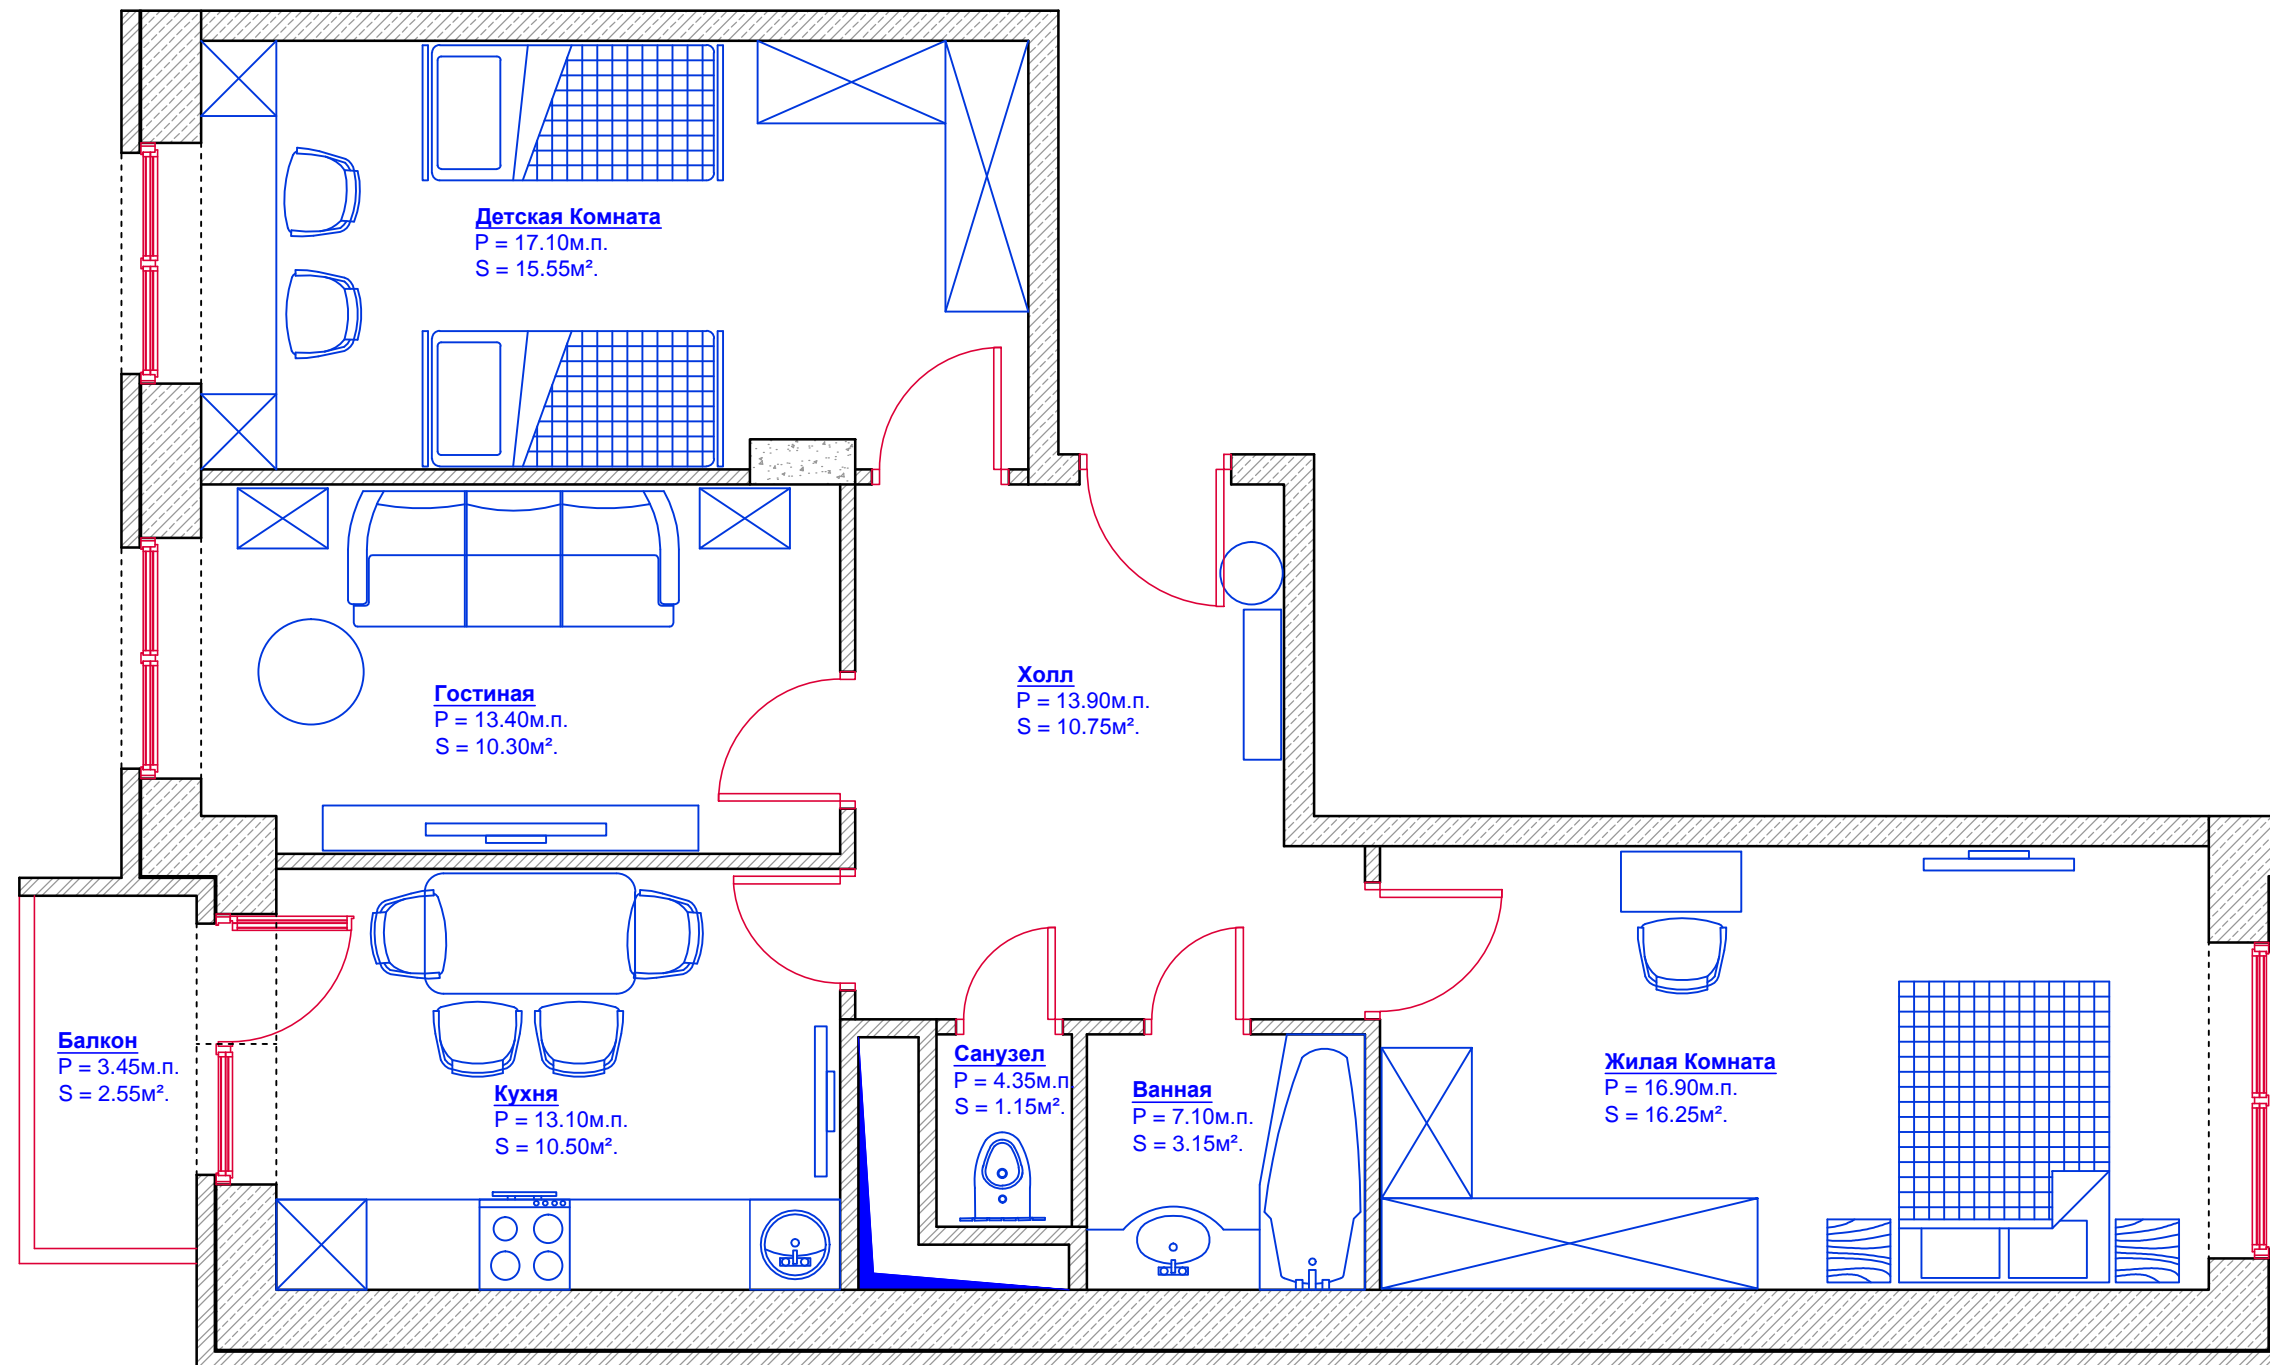

Тип Квартиры: 3А-2
(Вариант 2)

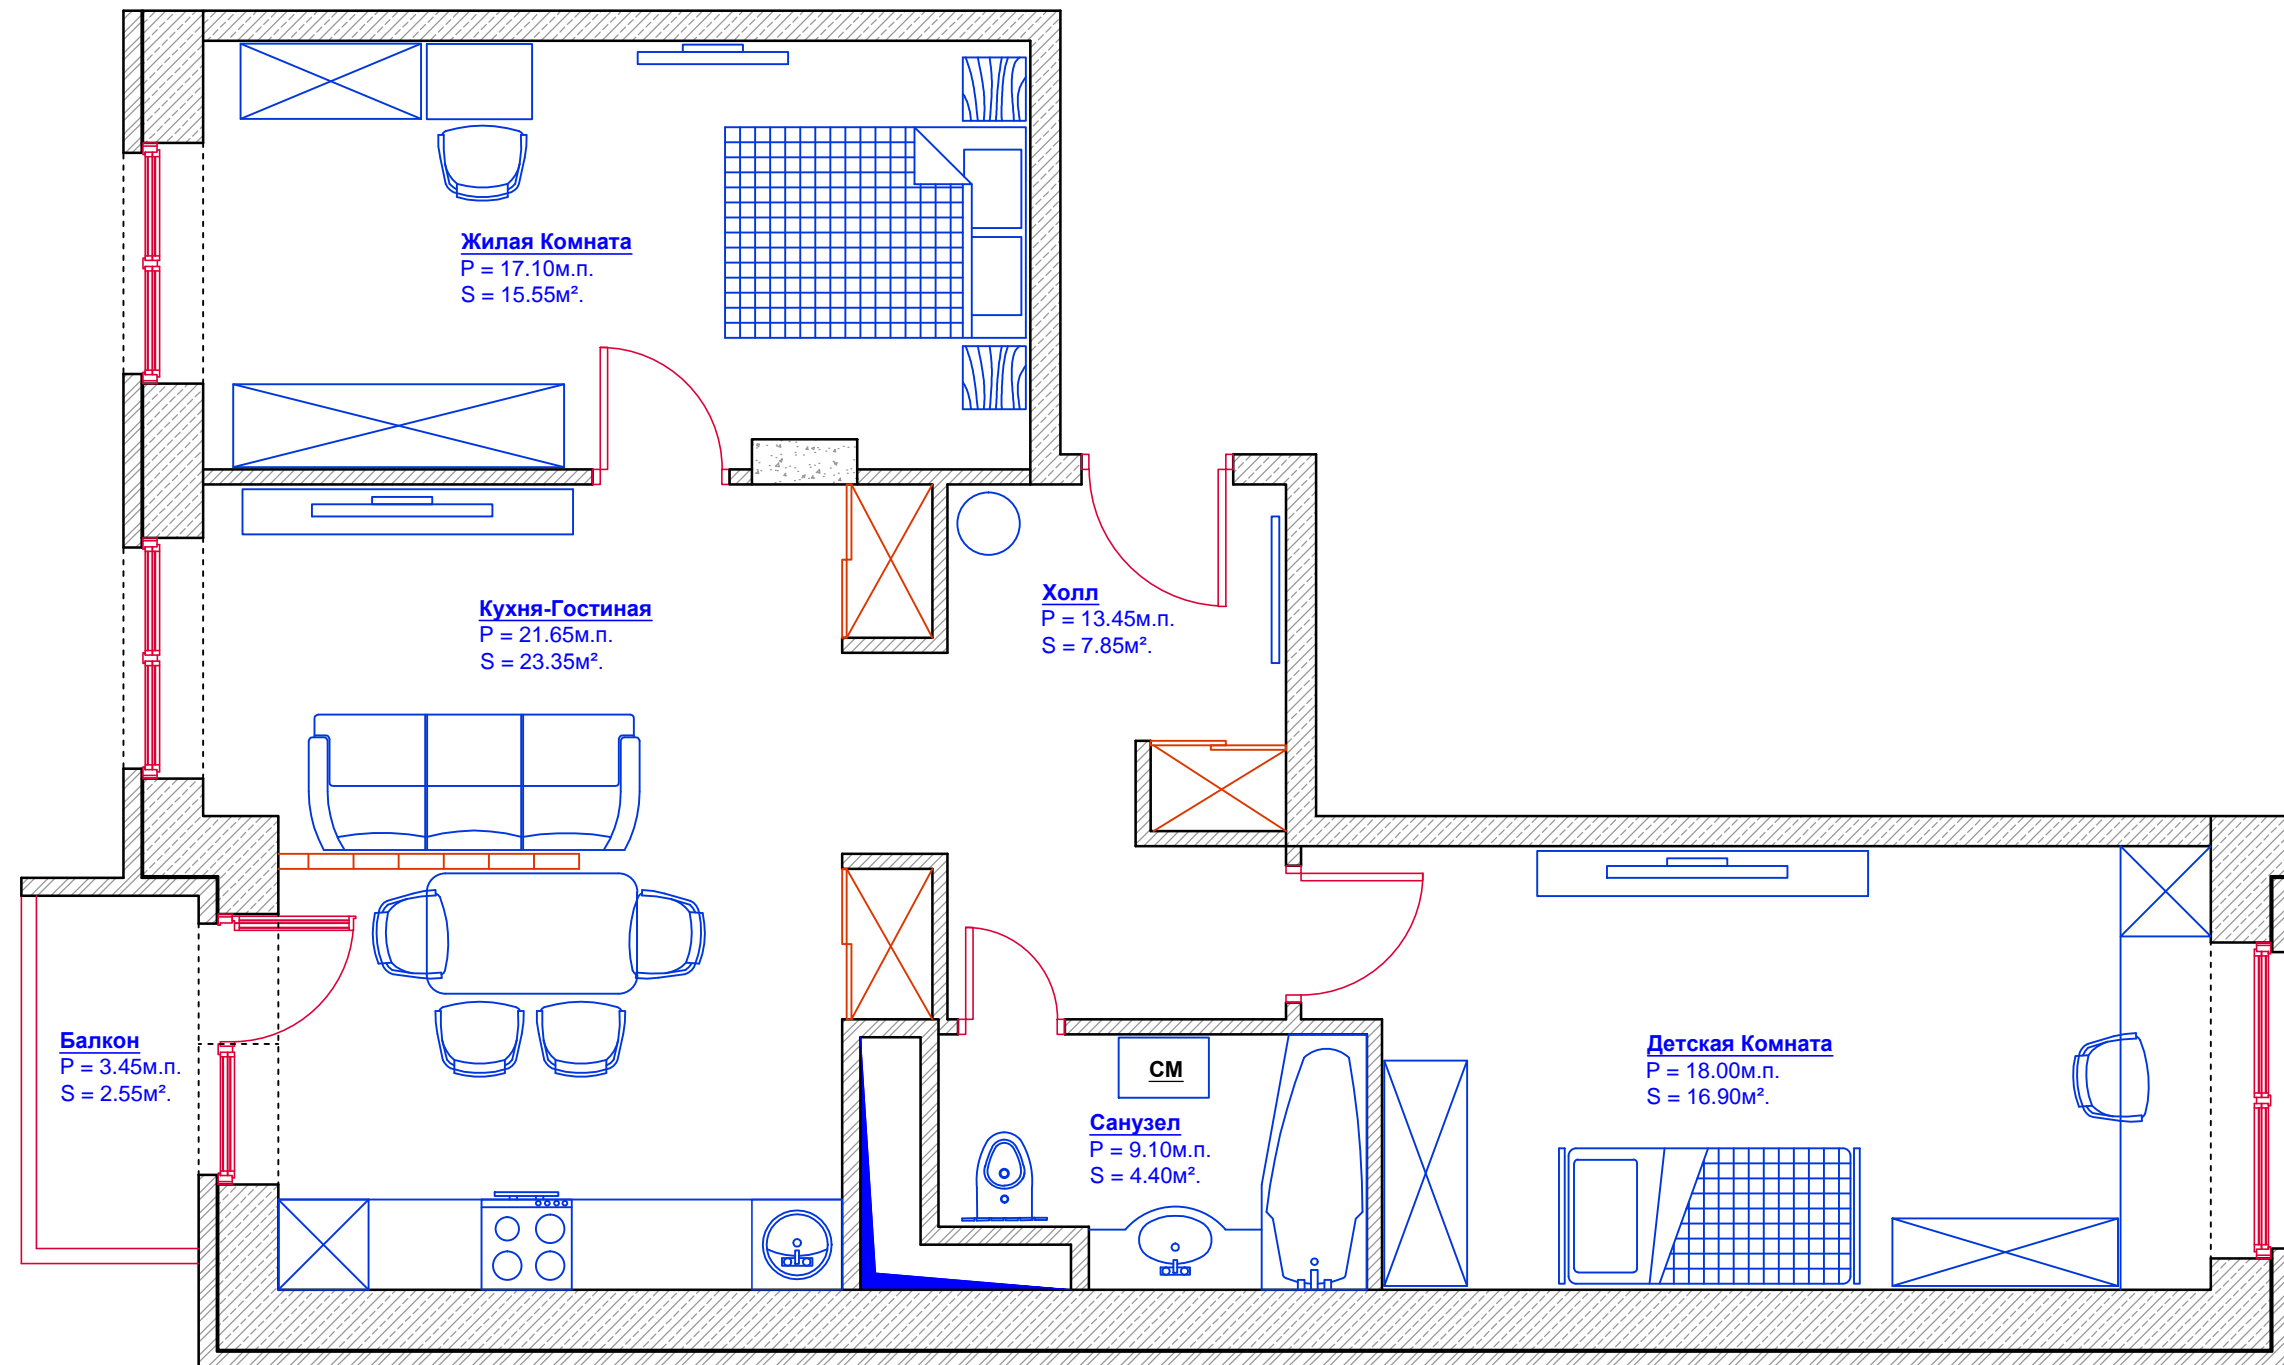


Тип Квартиры: 3А-2
(Вариант 3)

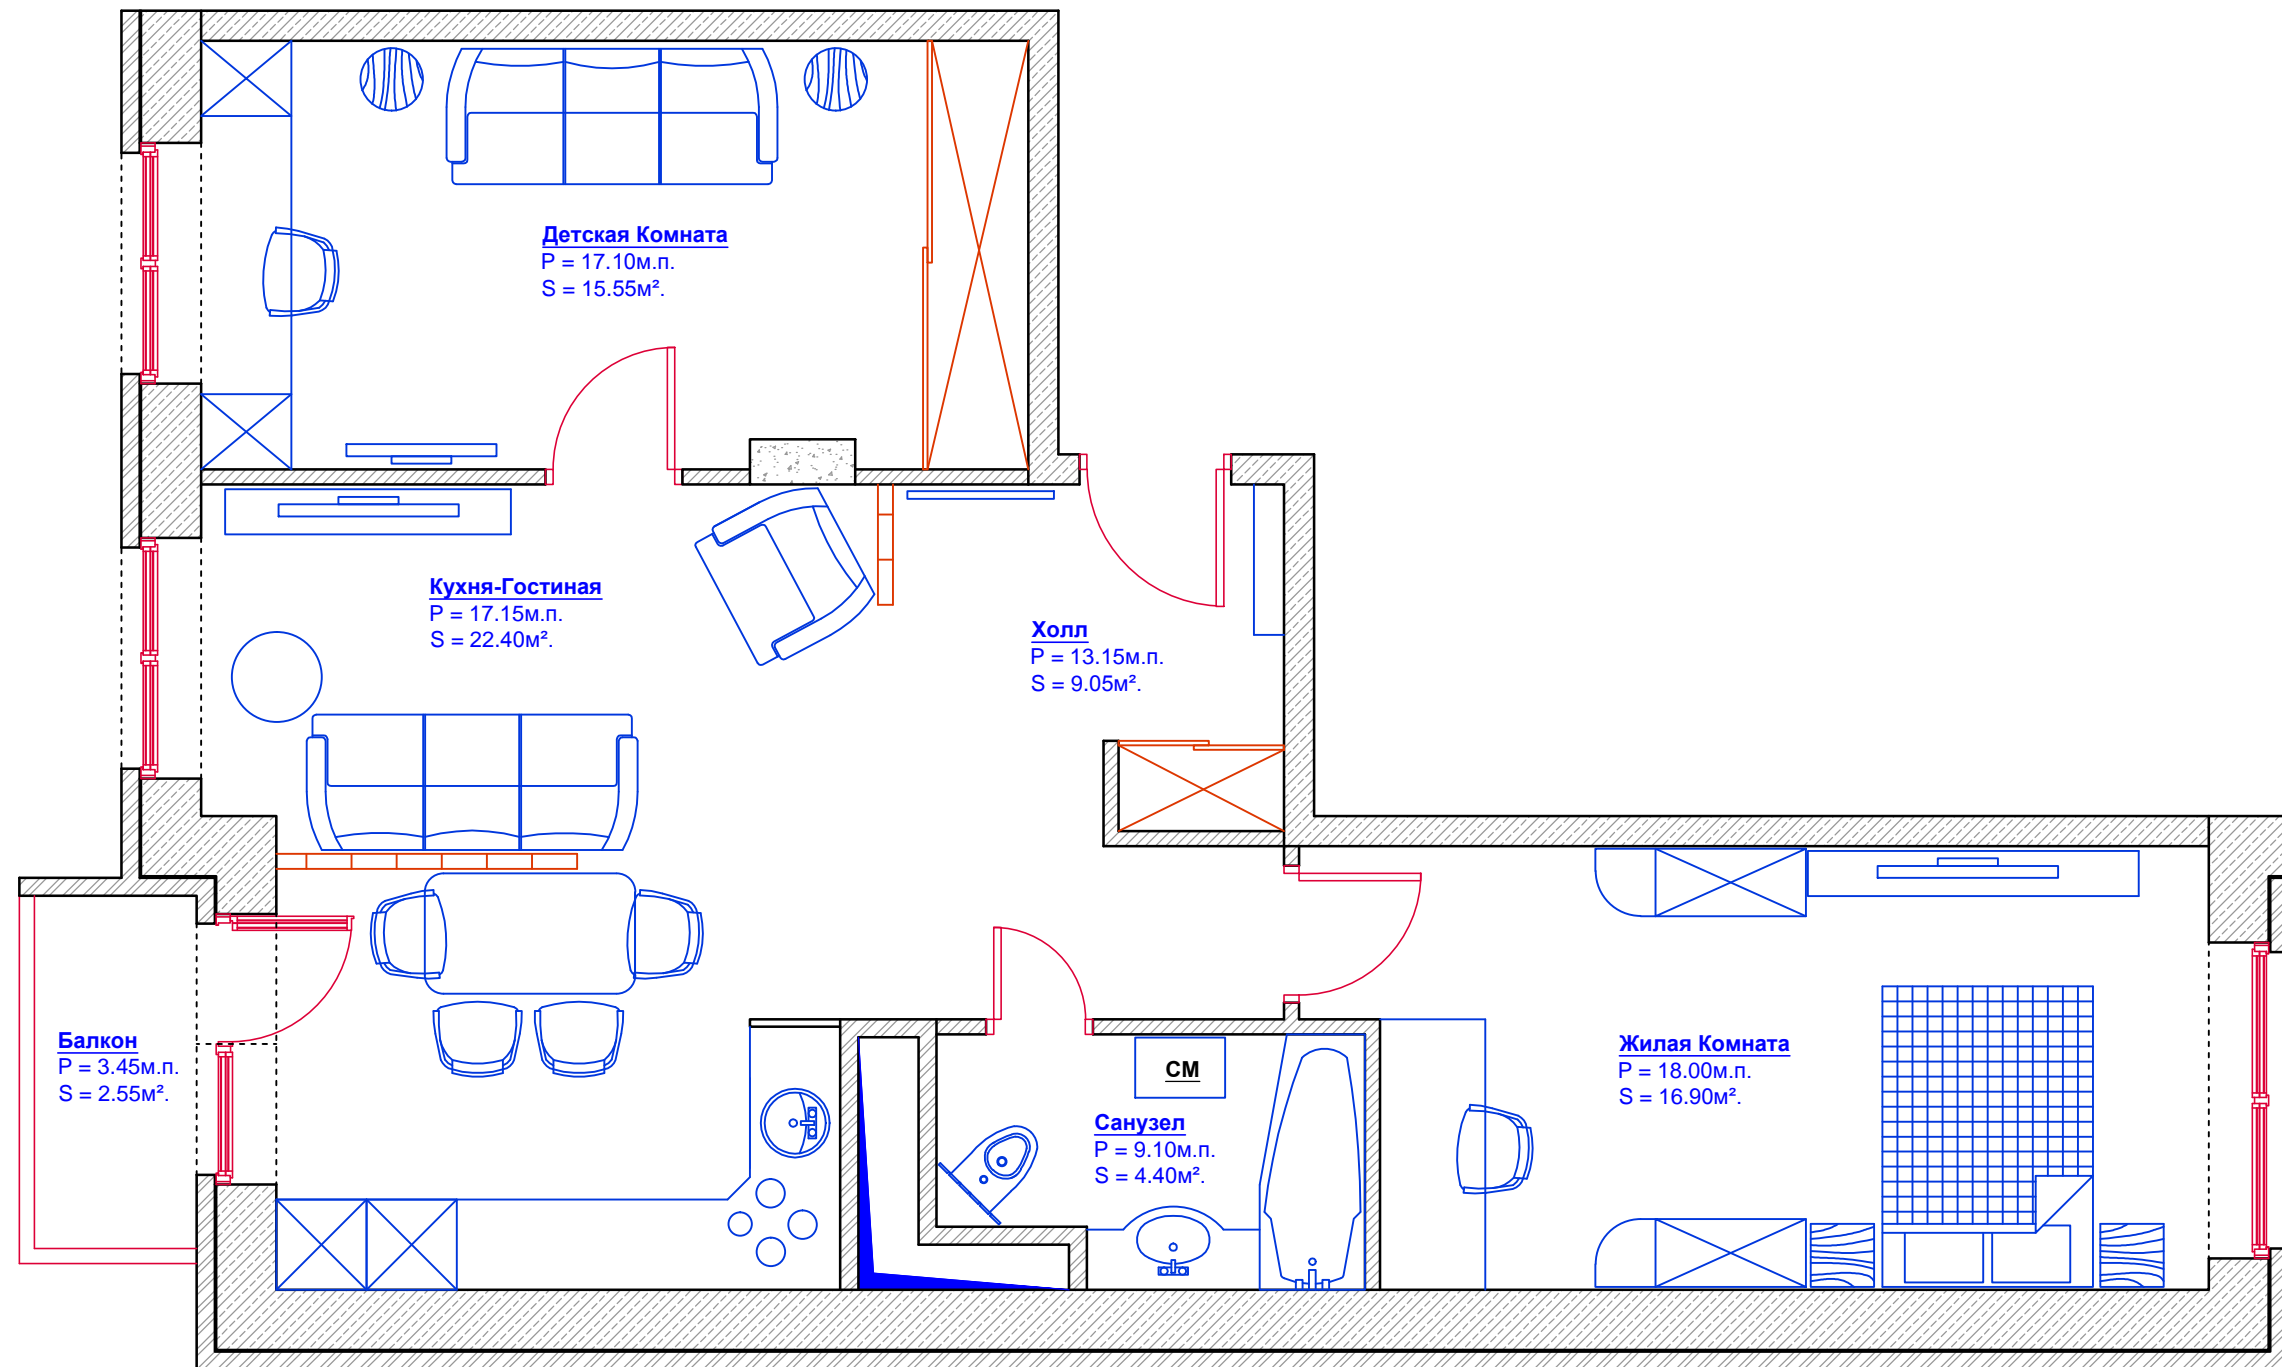


Тип Квартиры: 3А-2

(Вариант 4)

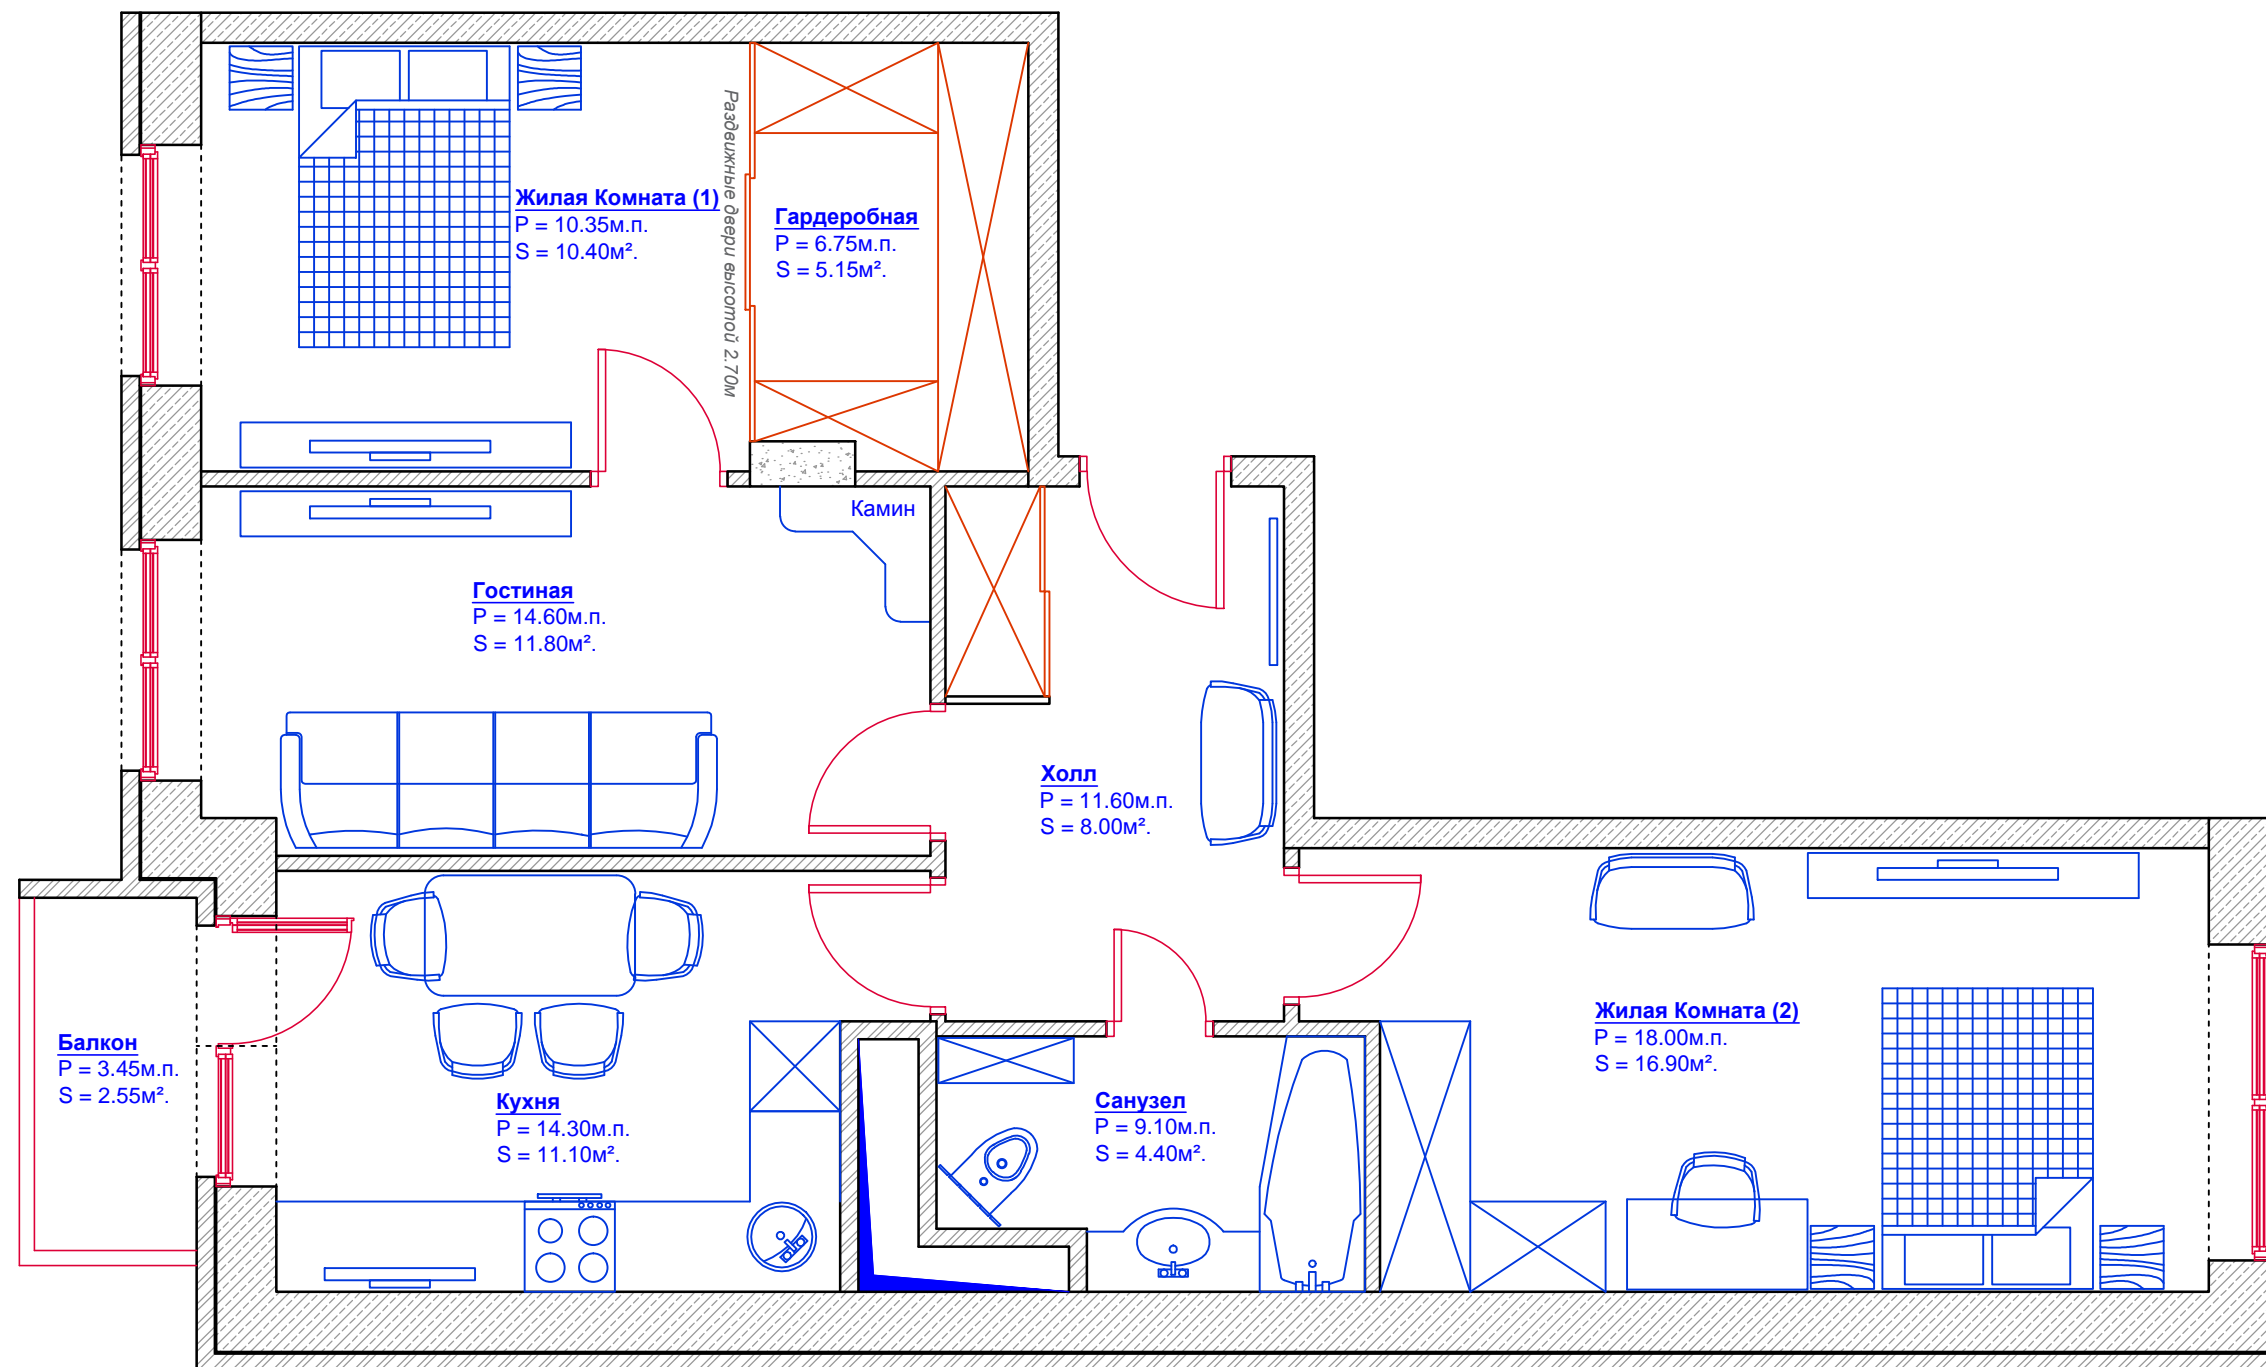

Тип Квартиры: 3А-2
(Вариант 5)

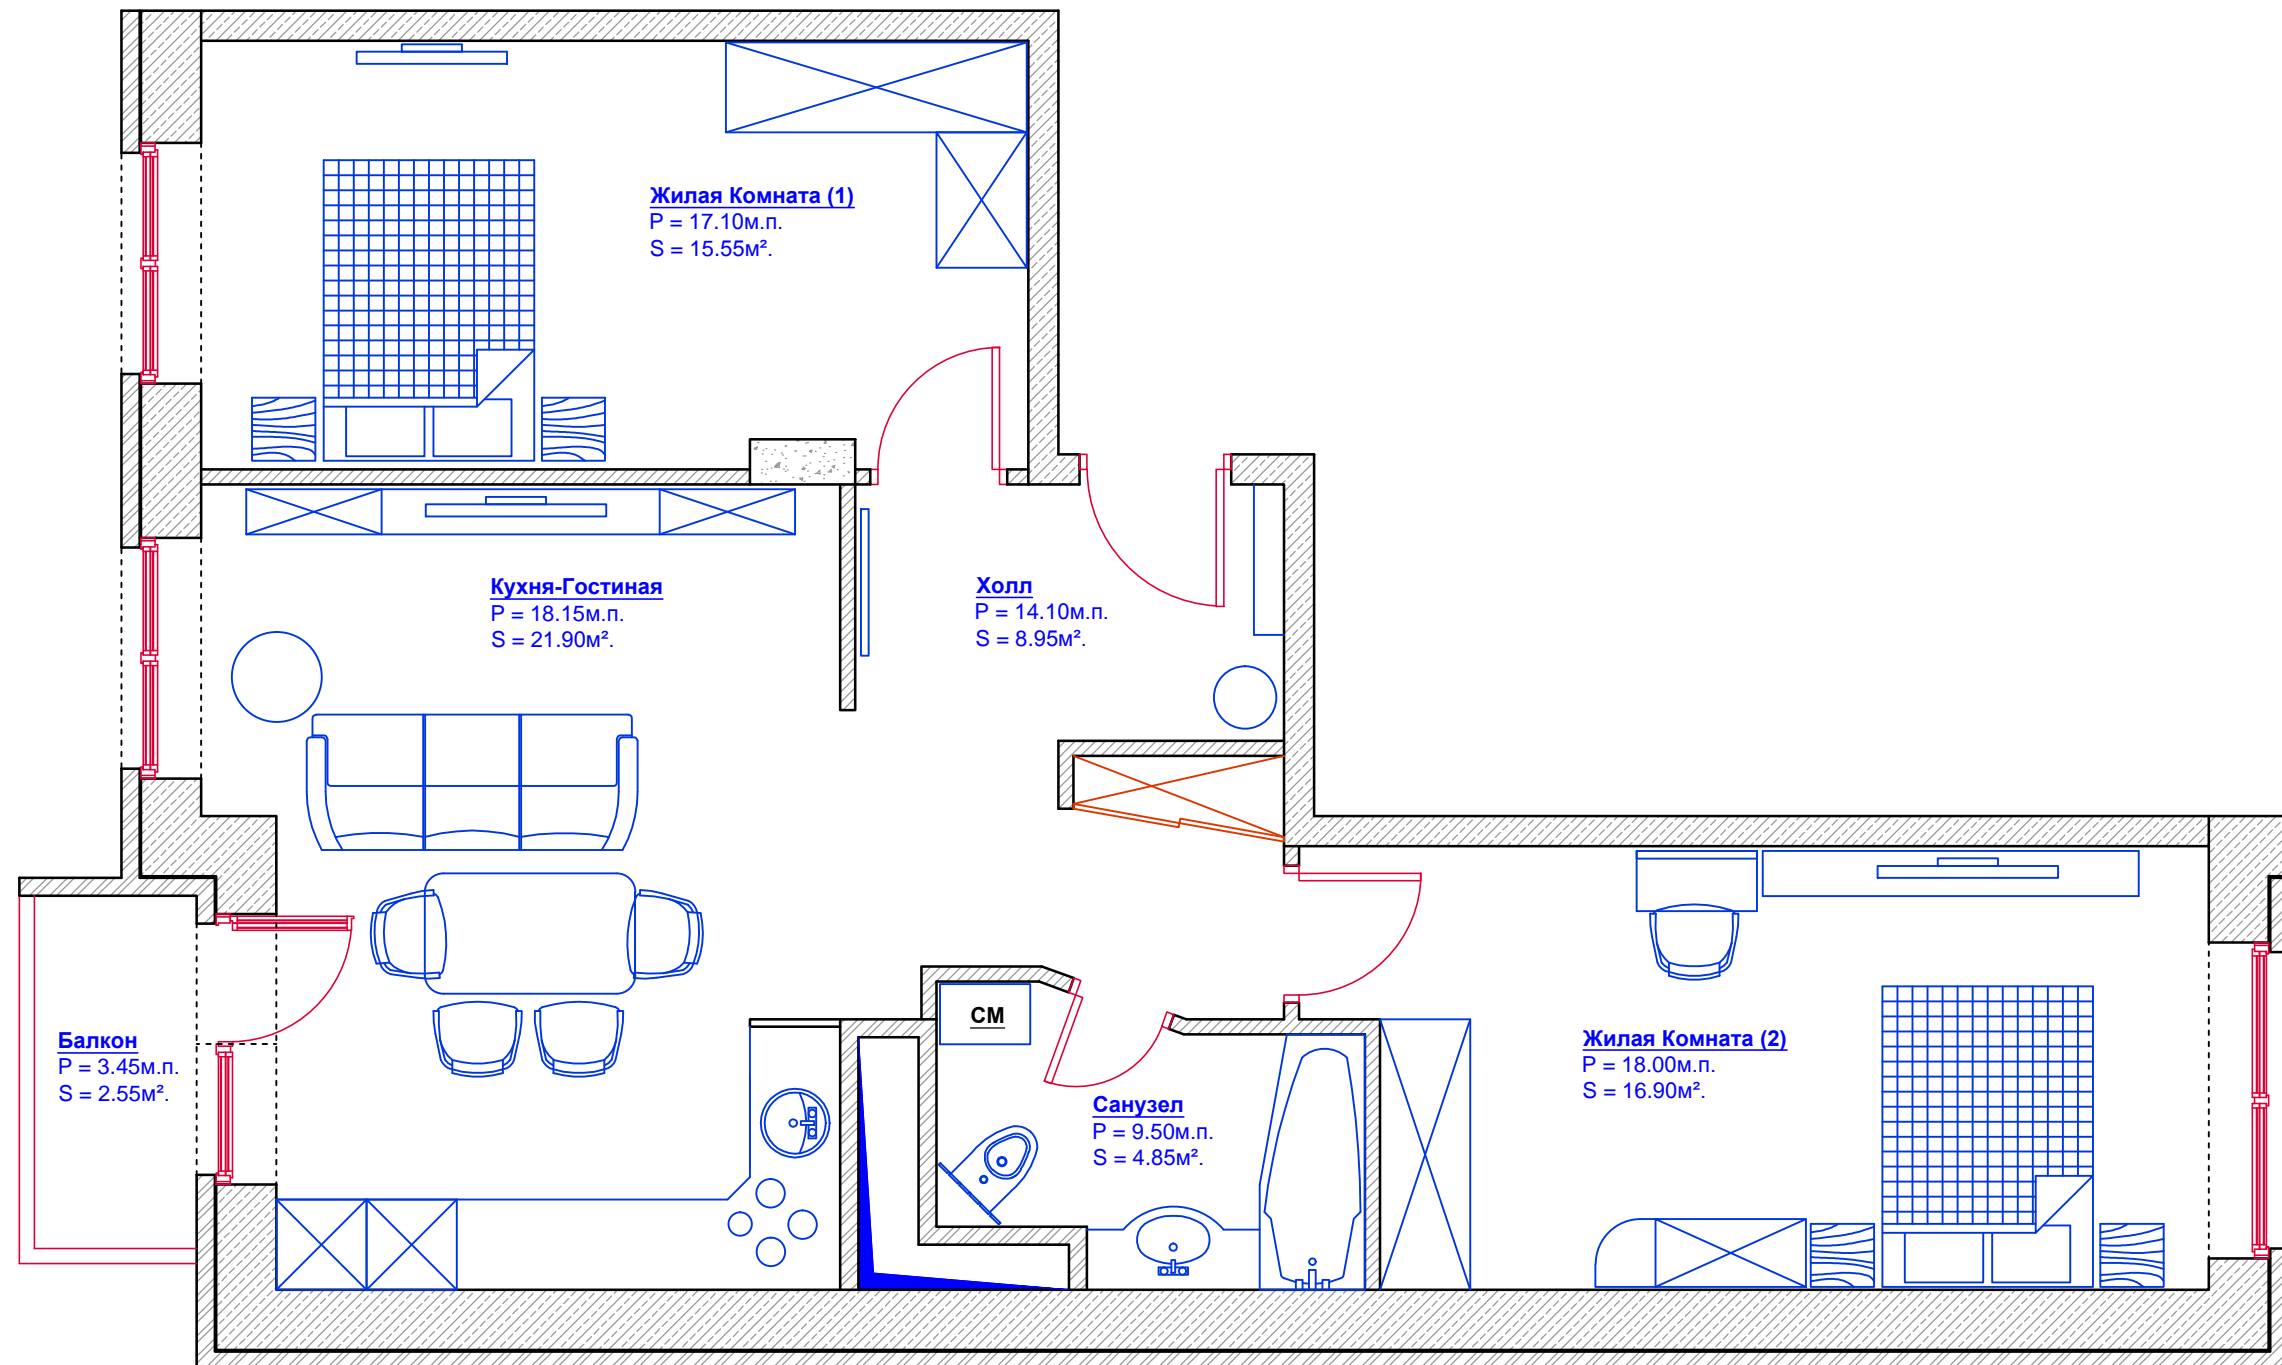

Тип Квартиры: 3А-2
(Вариант 6)

