



Тип Квартиры: 3А-3


(Вариант 1)

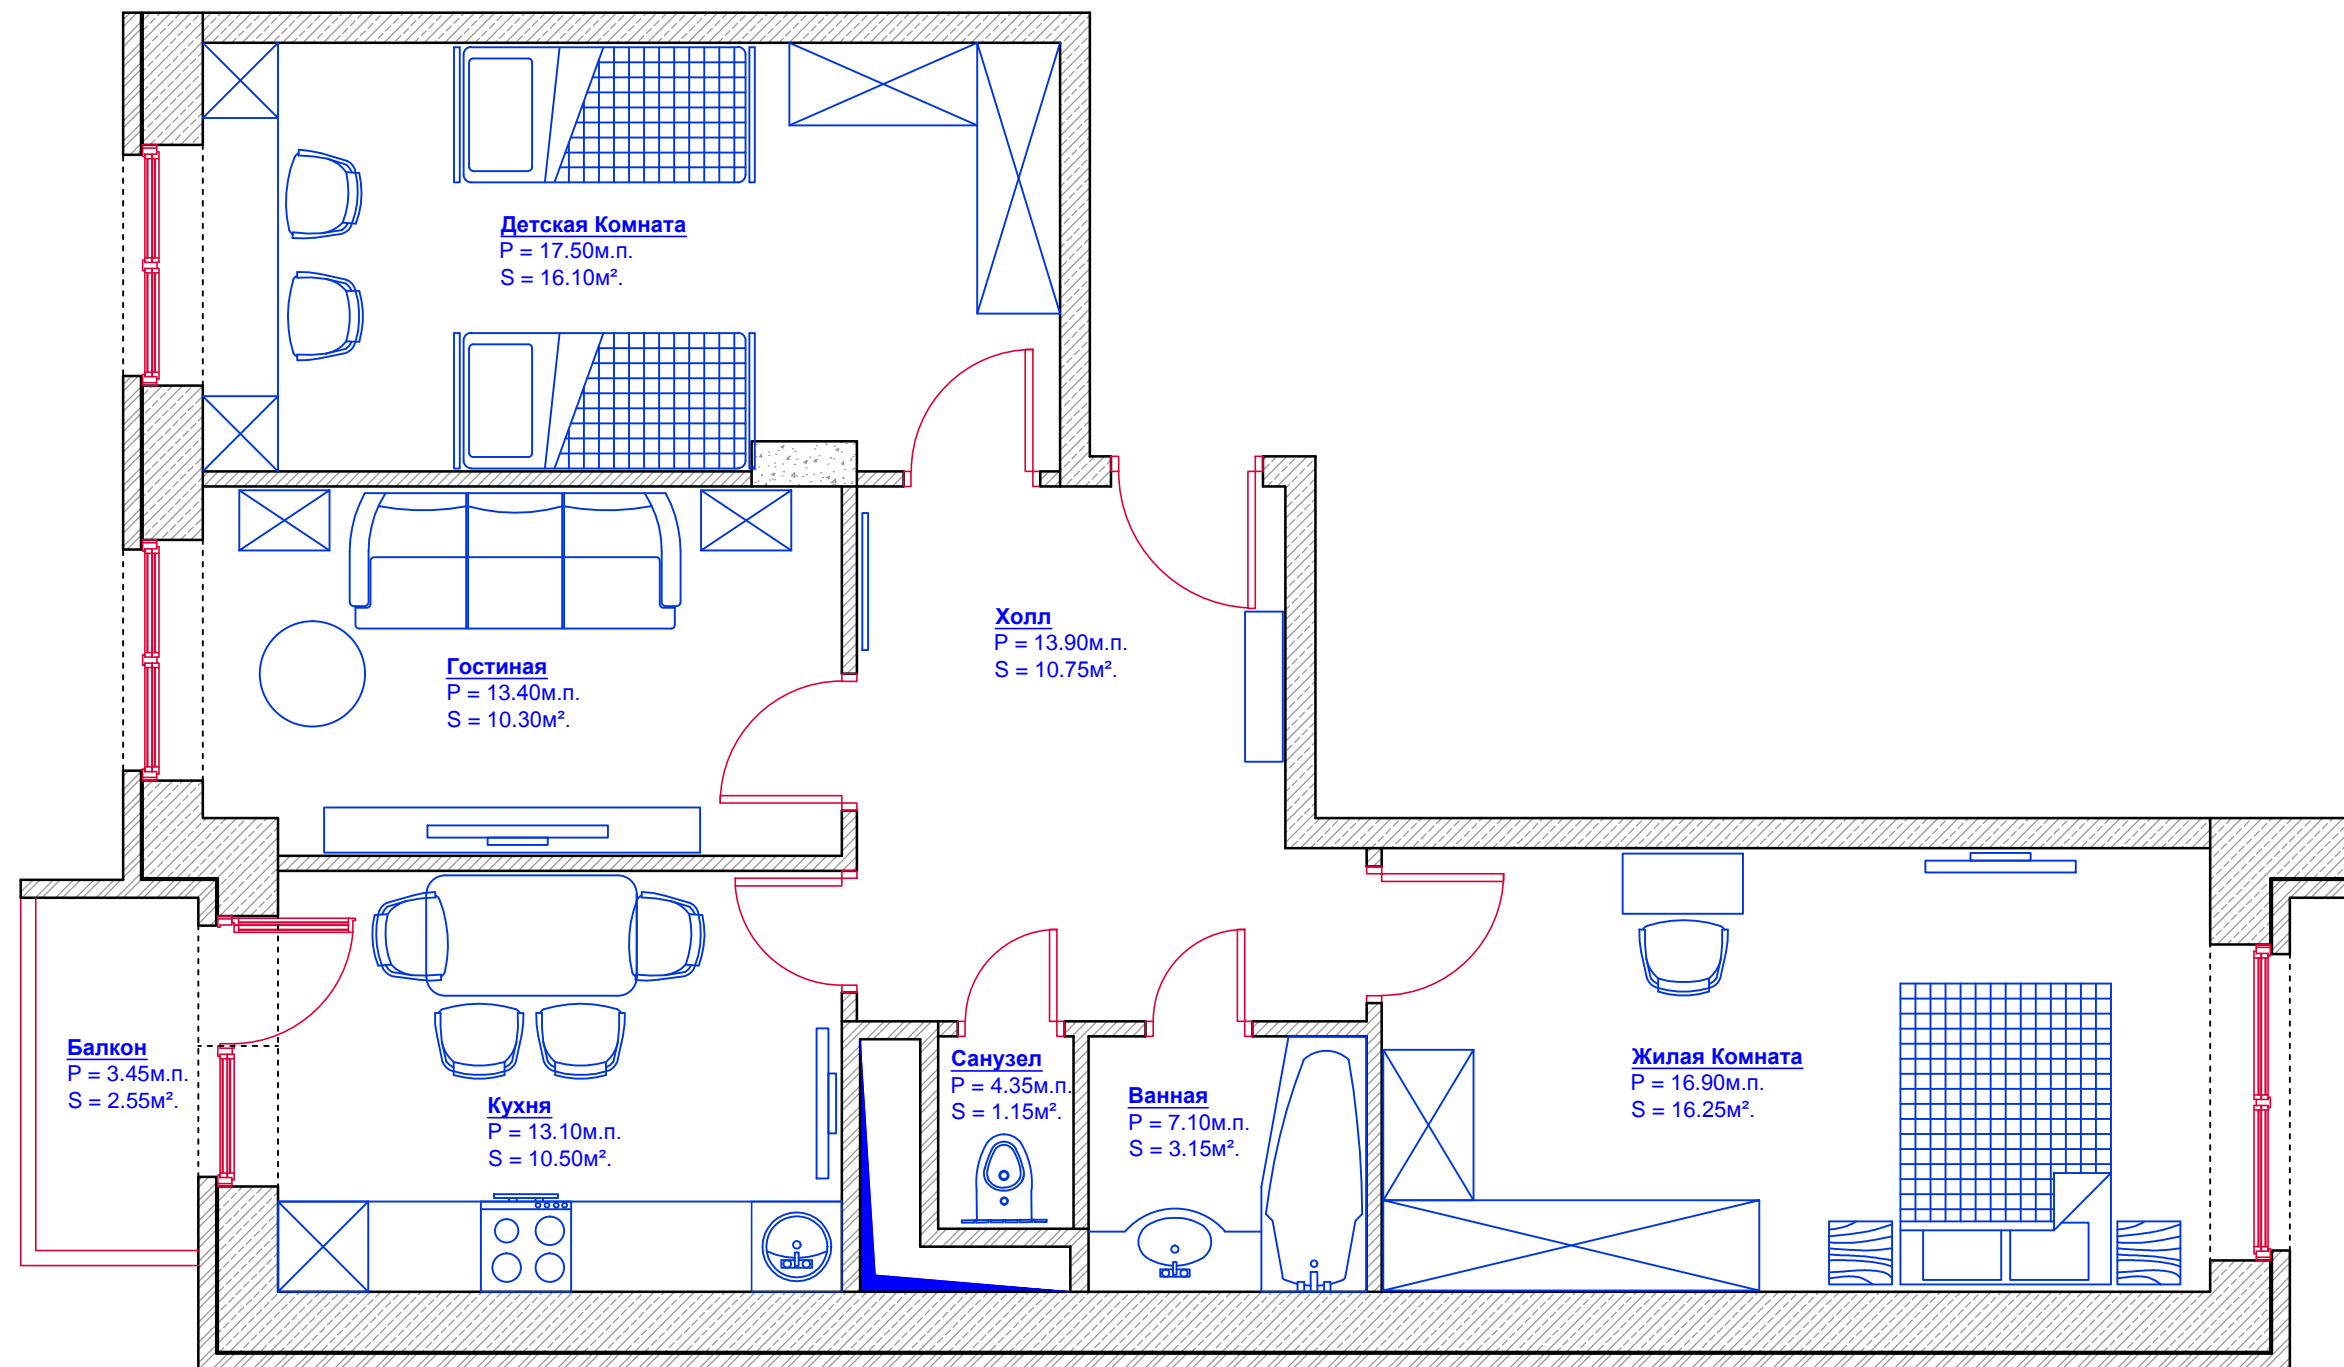


Тип Квартиры: 3А-3
(Вариант 2)

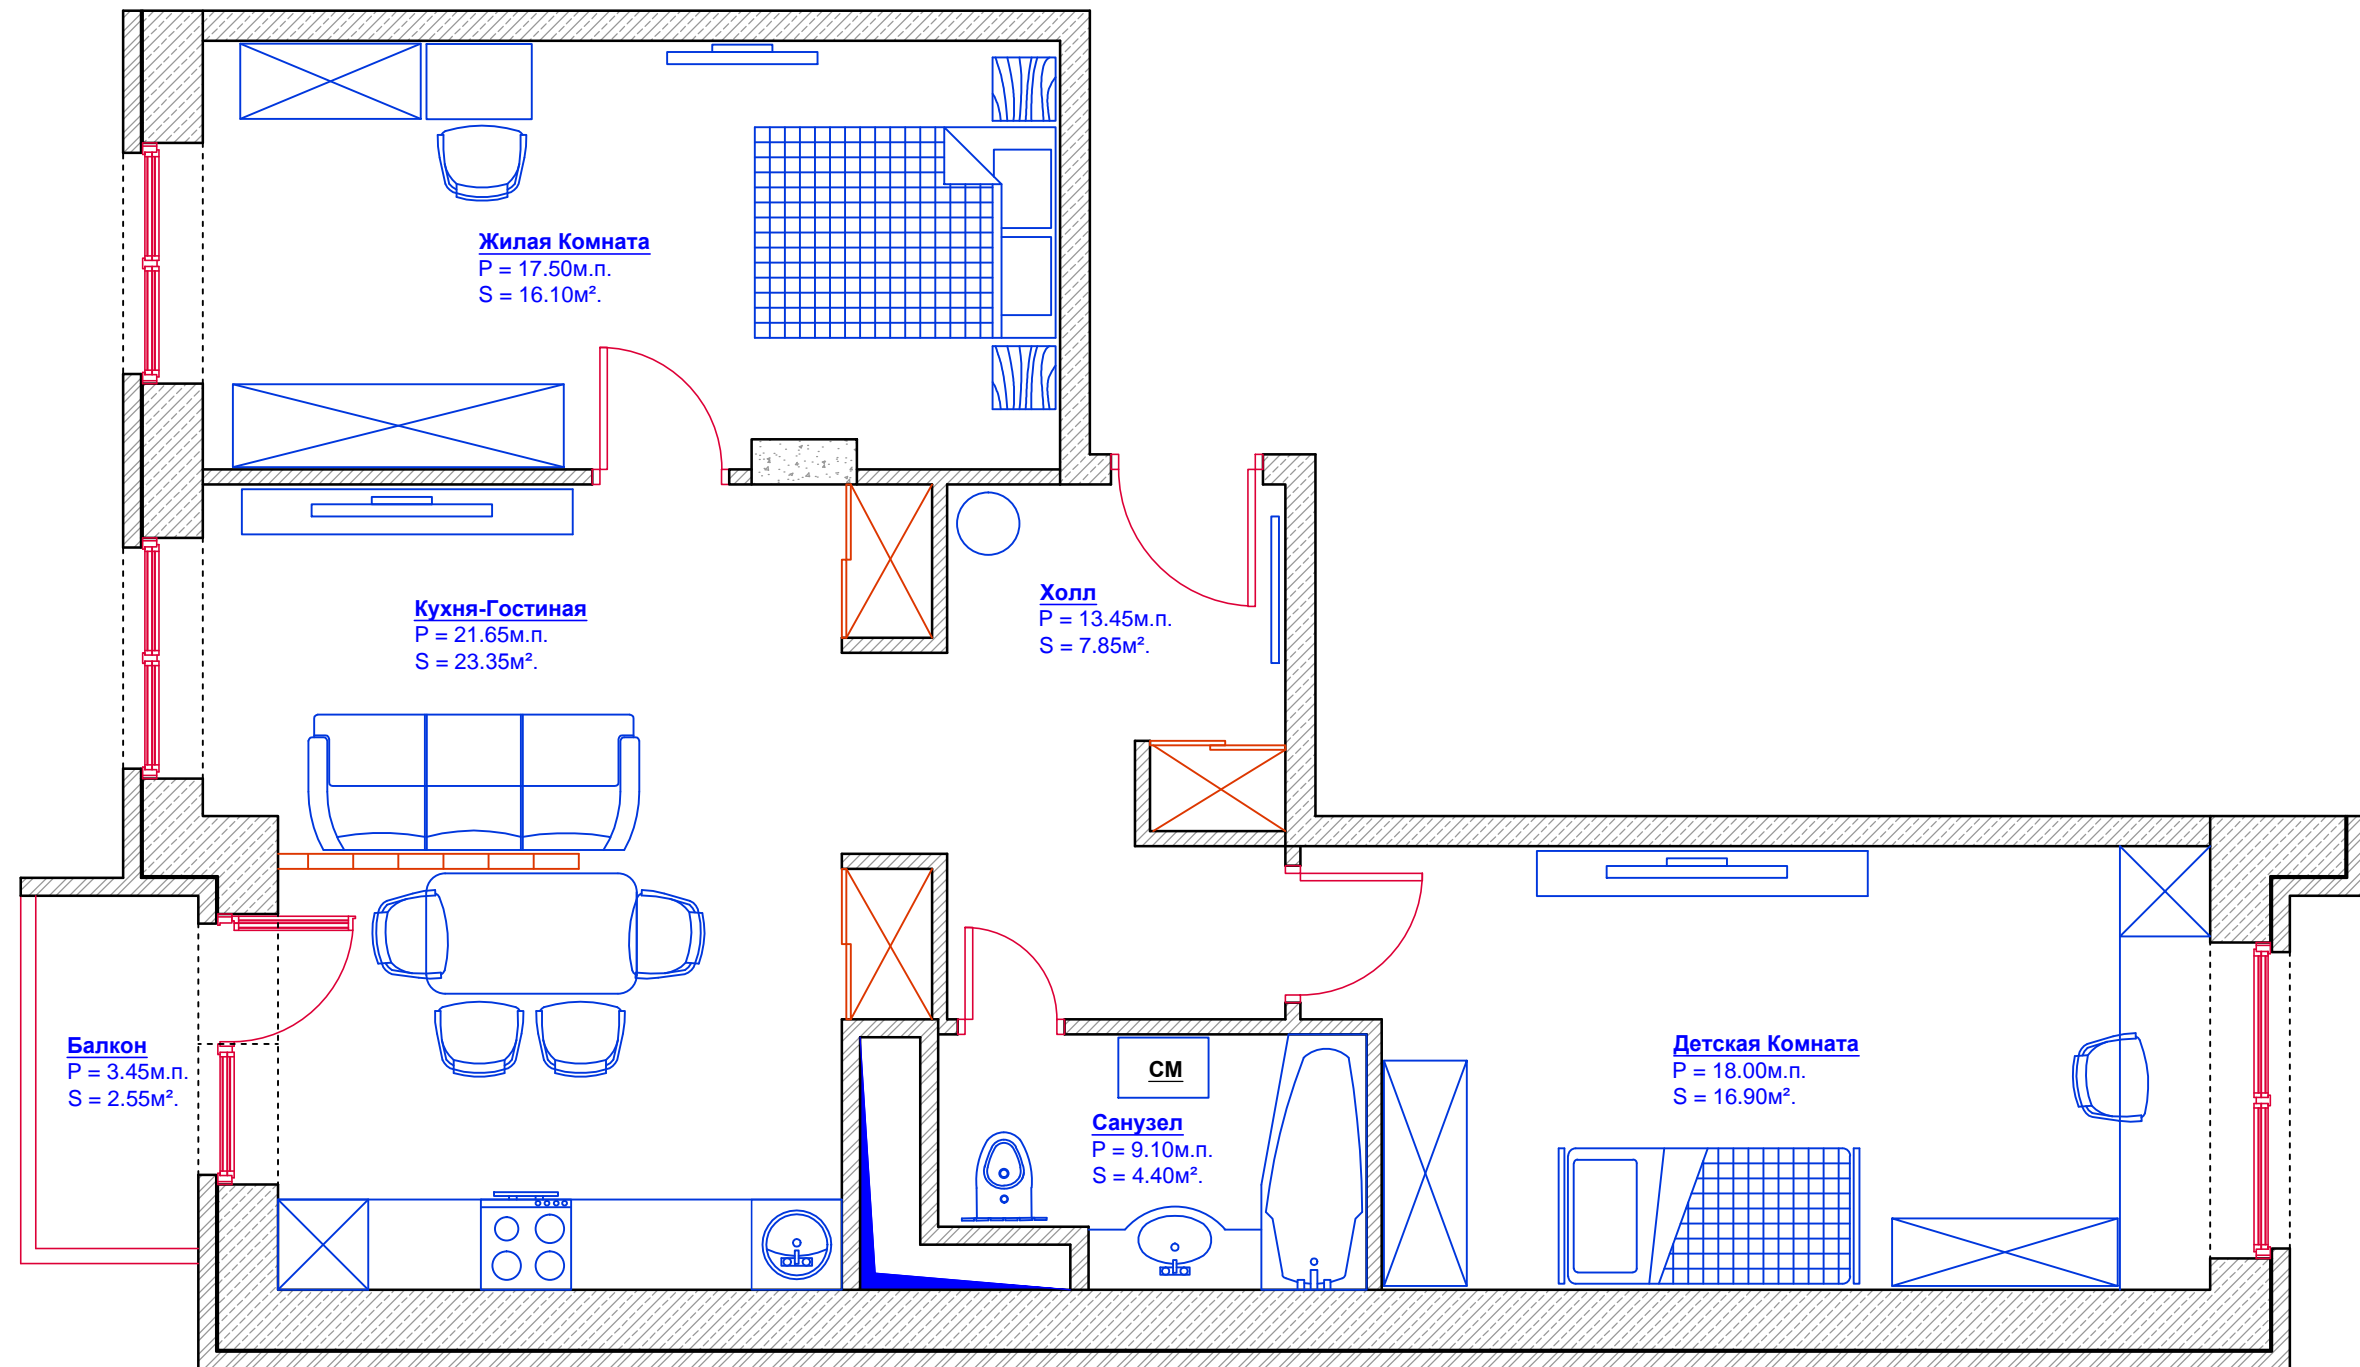


Тип Квартиры: 3А-3
(Вариант 3)

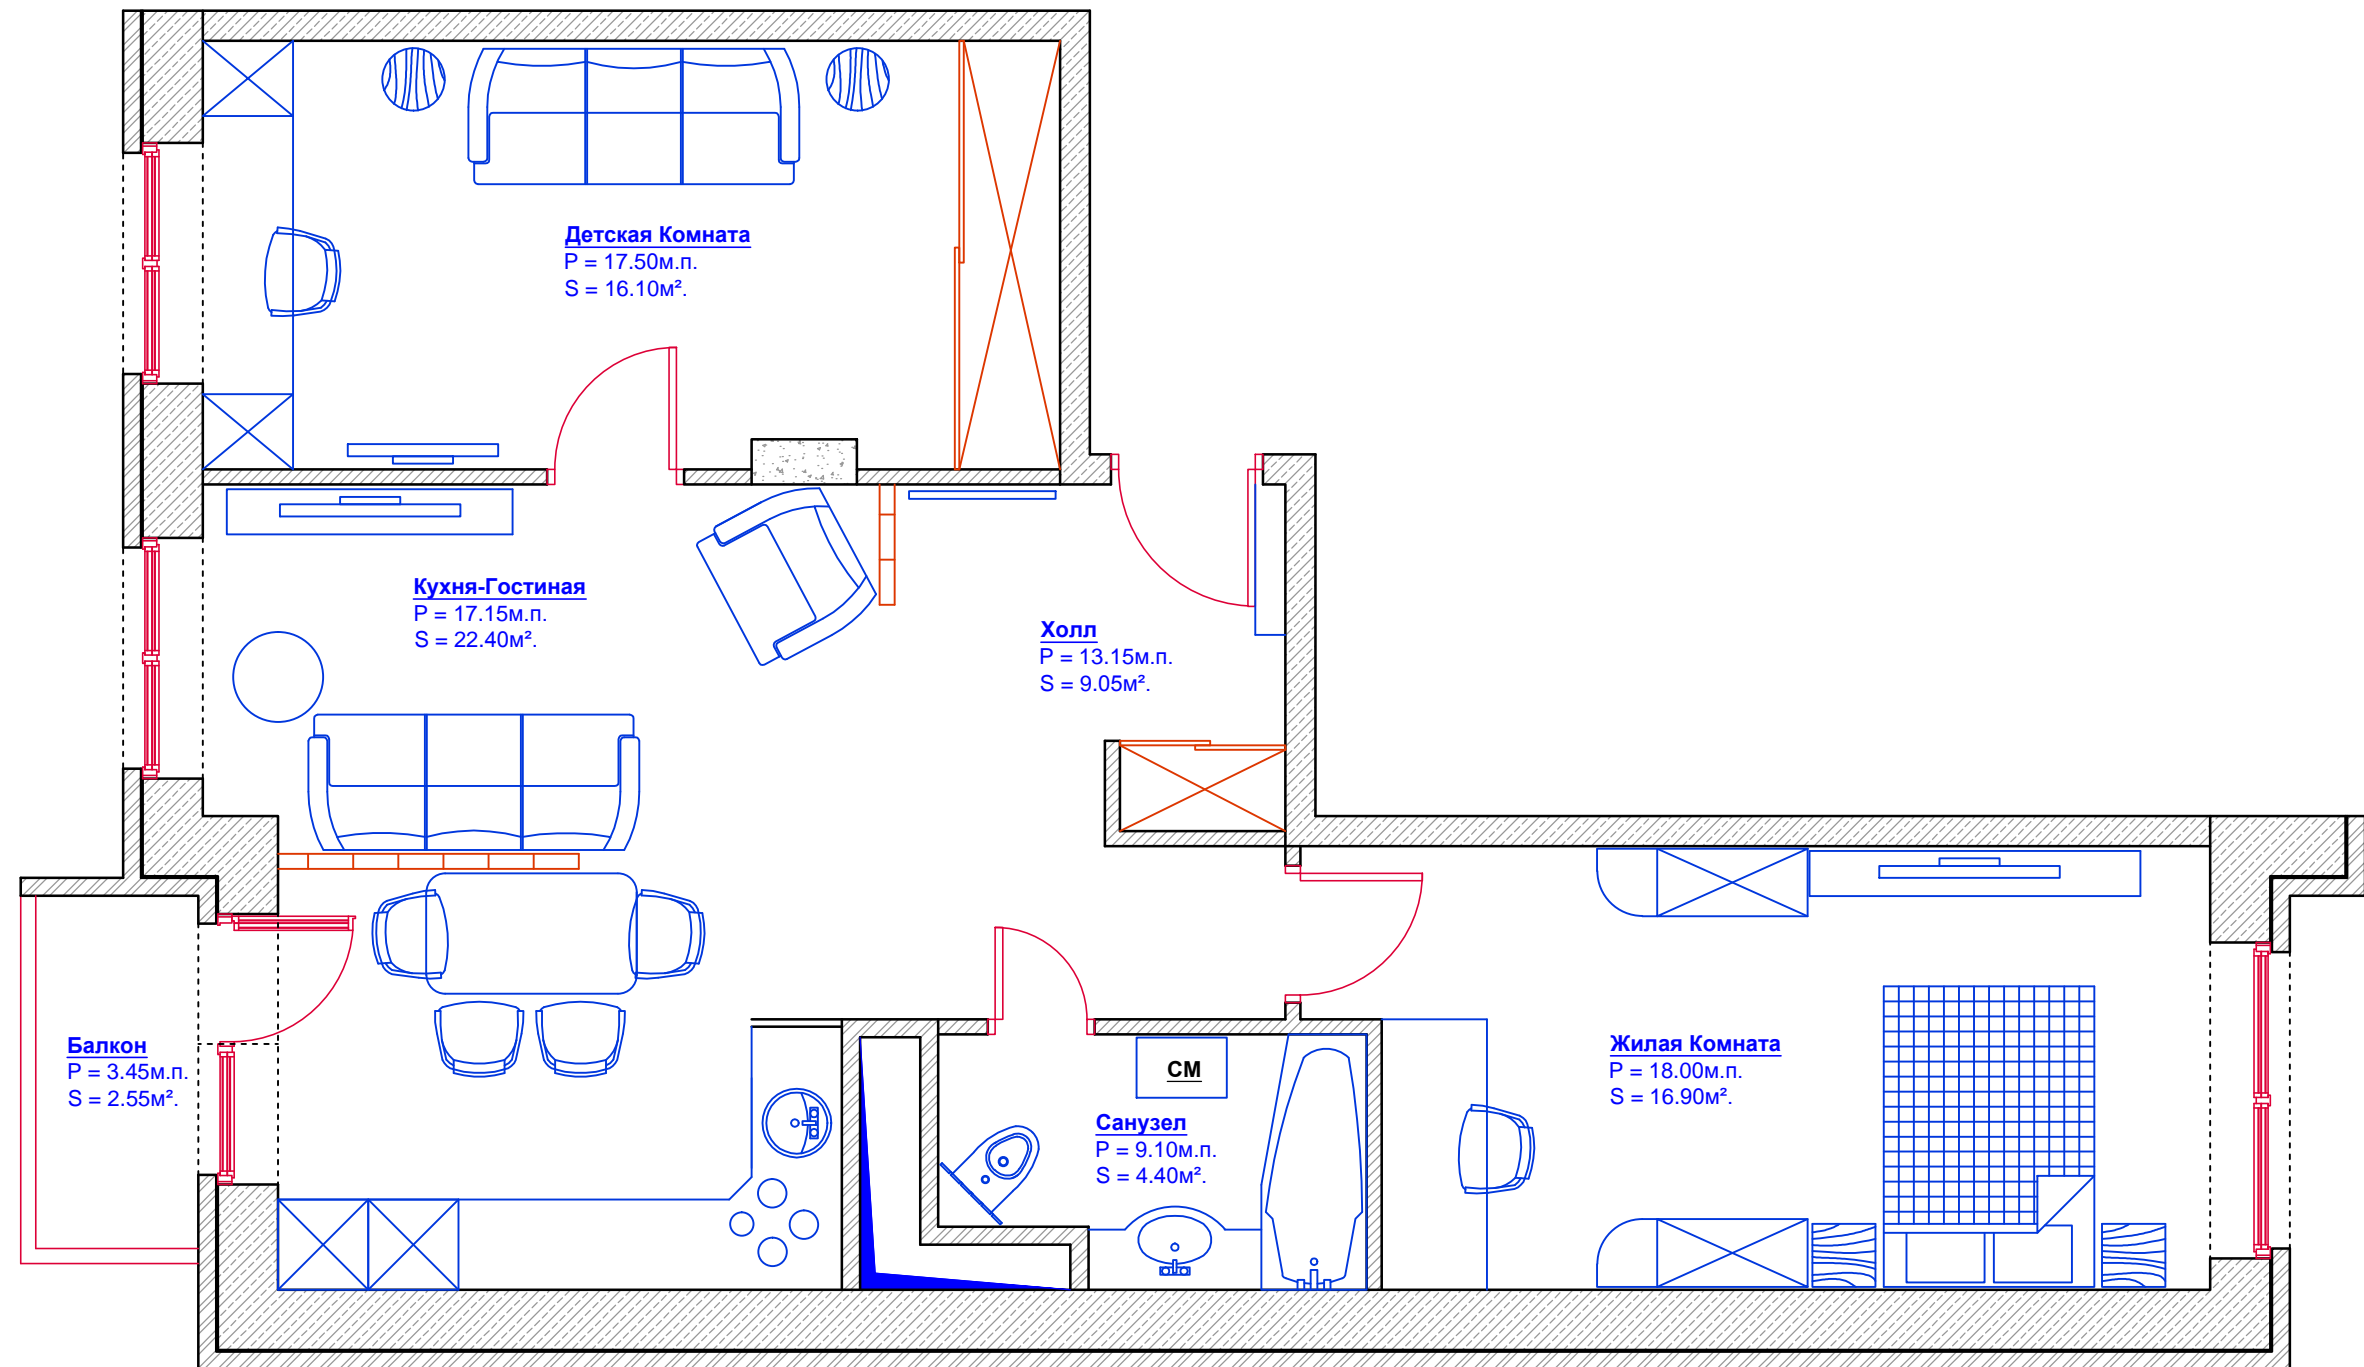

Тип Квартиры: 3А-3
(Вариант 4)

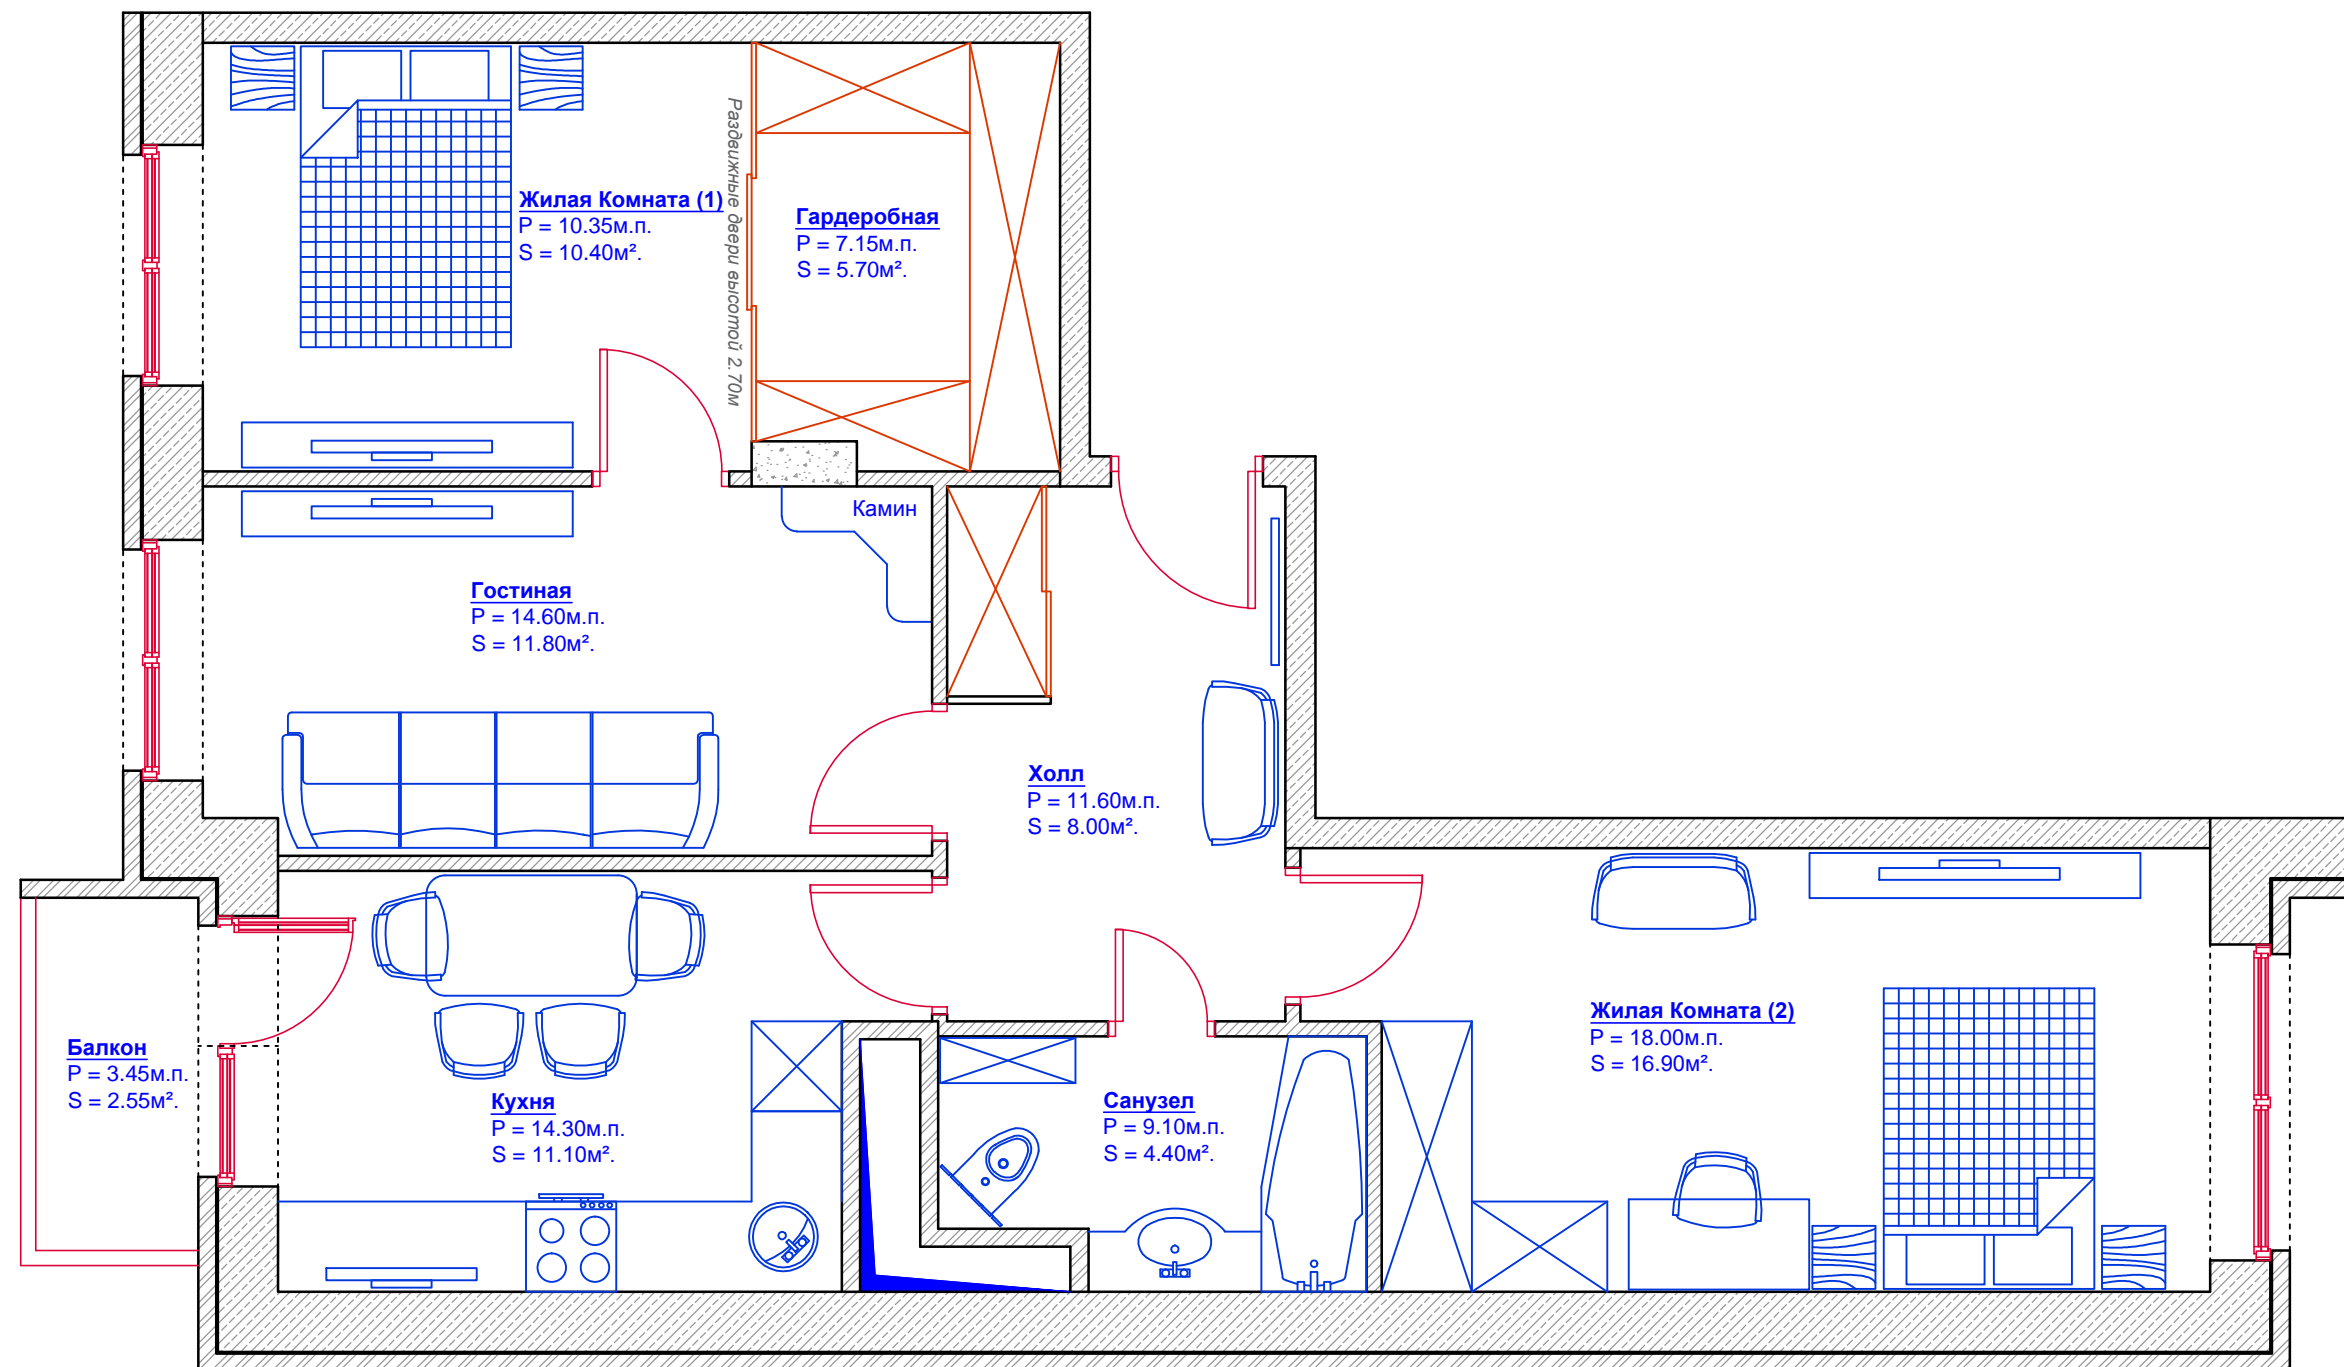

Тип Квартиры: 3А-3
(Вариант 5)

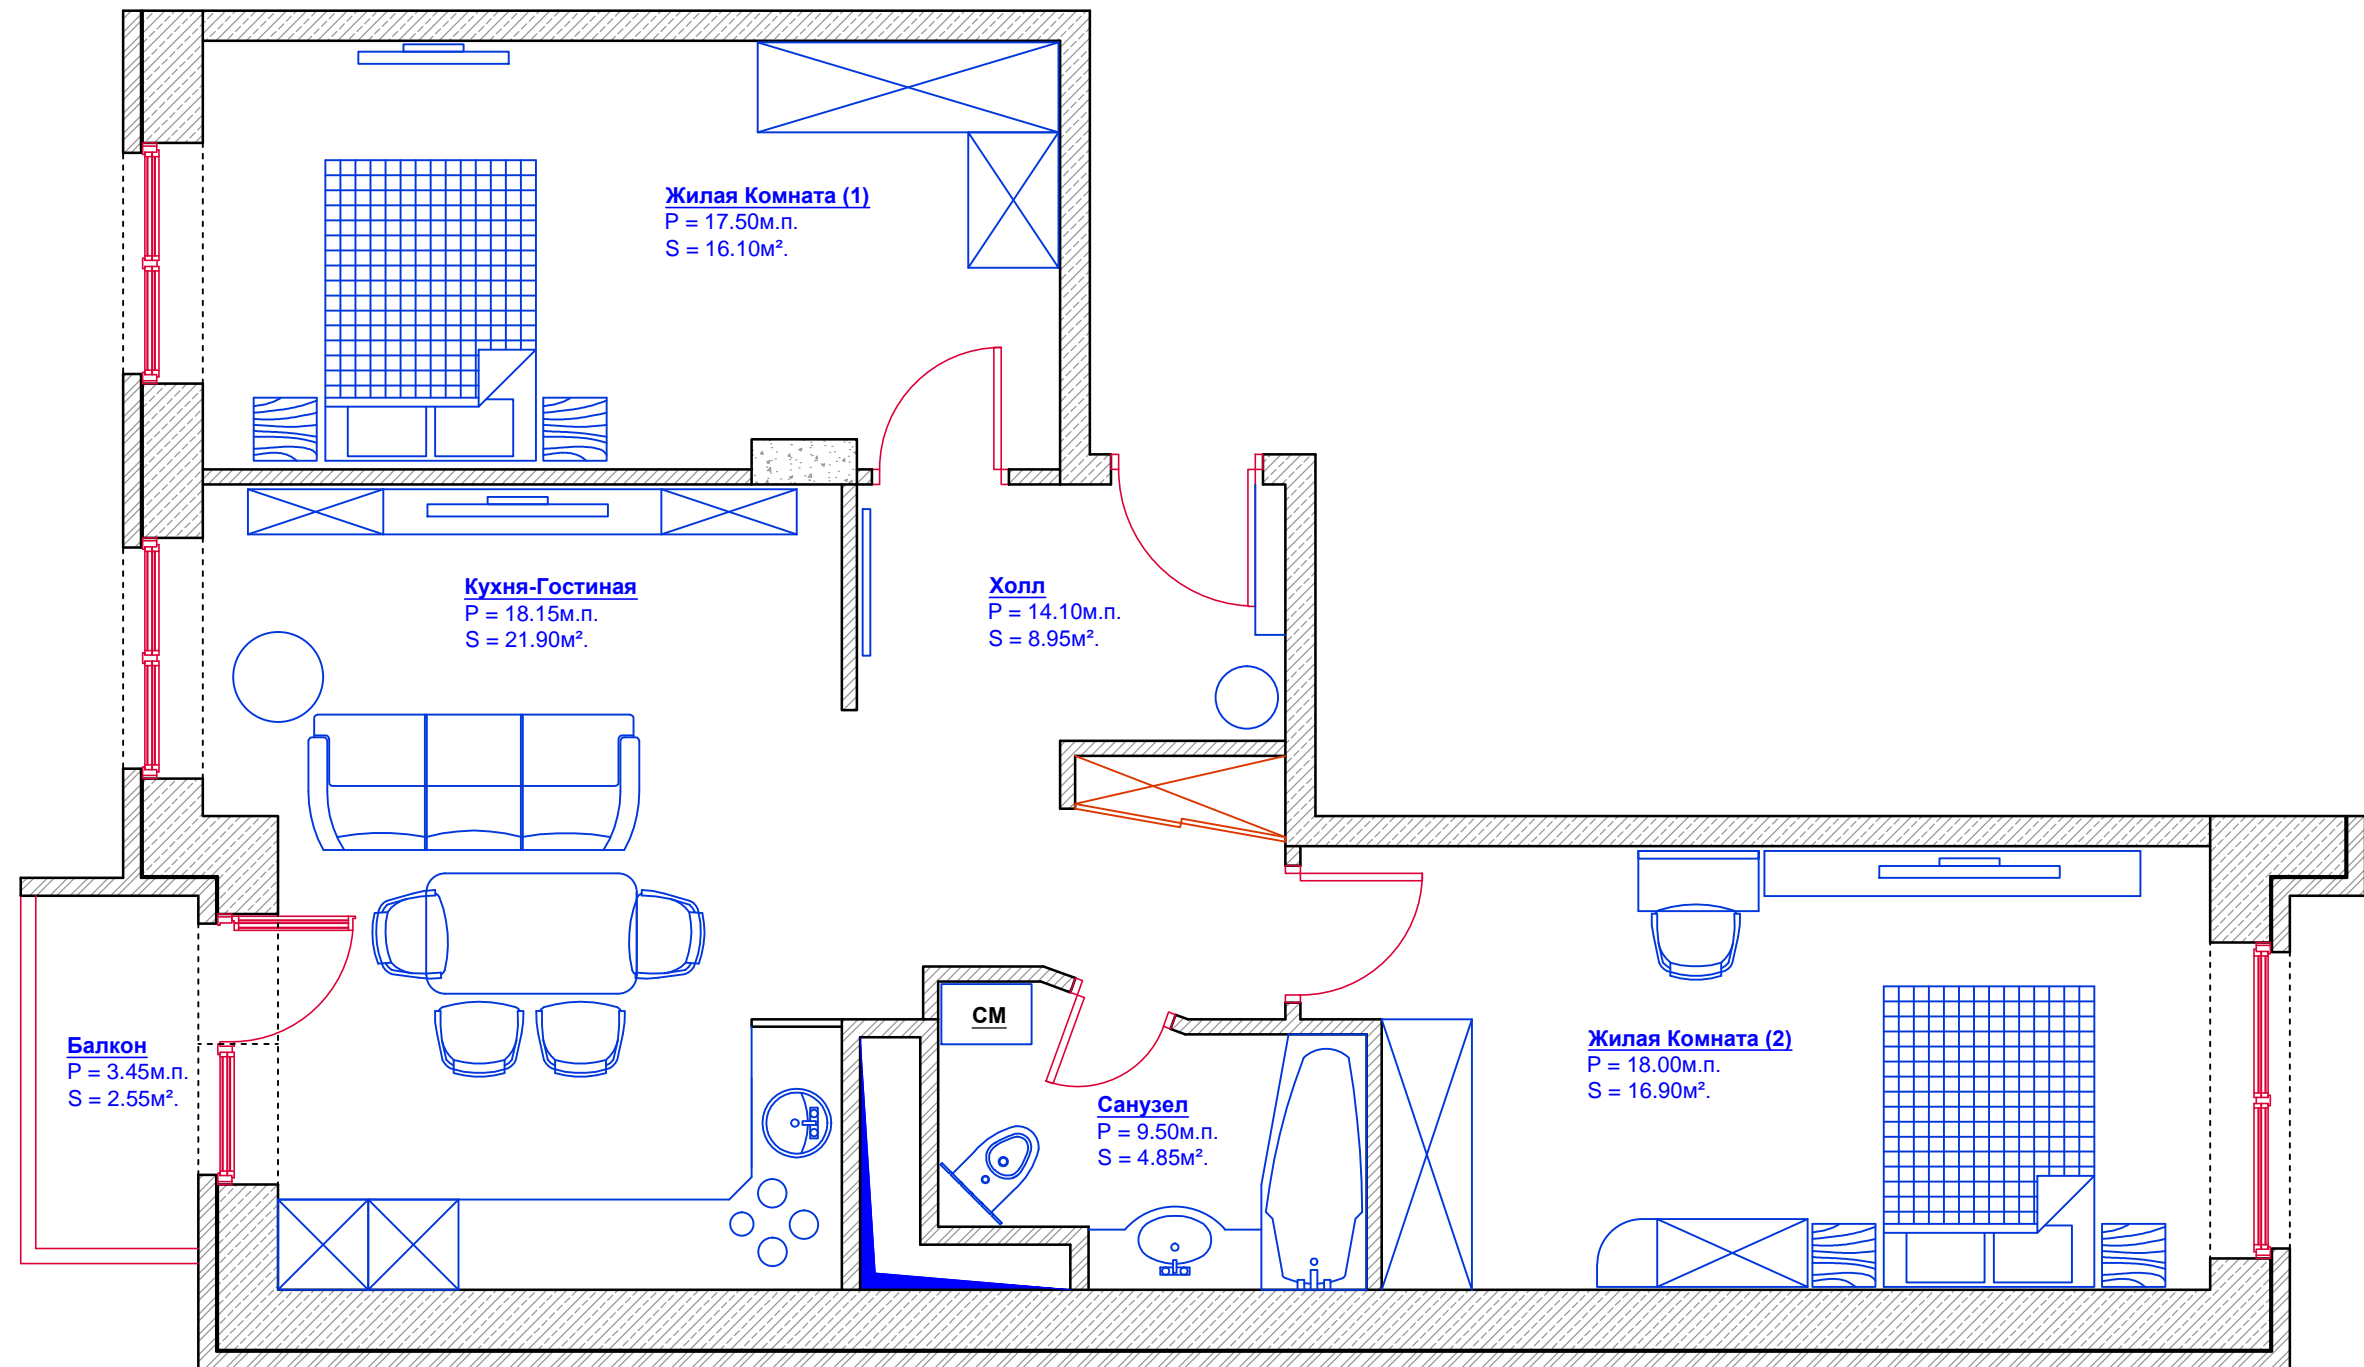

Тип Квартиры: 3А-3
(Вариант 6)

