




**Тип Квартиры: 3В-1**  
(Вариант 1)

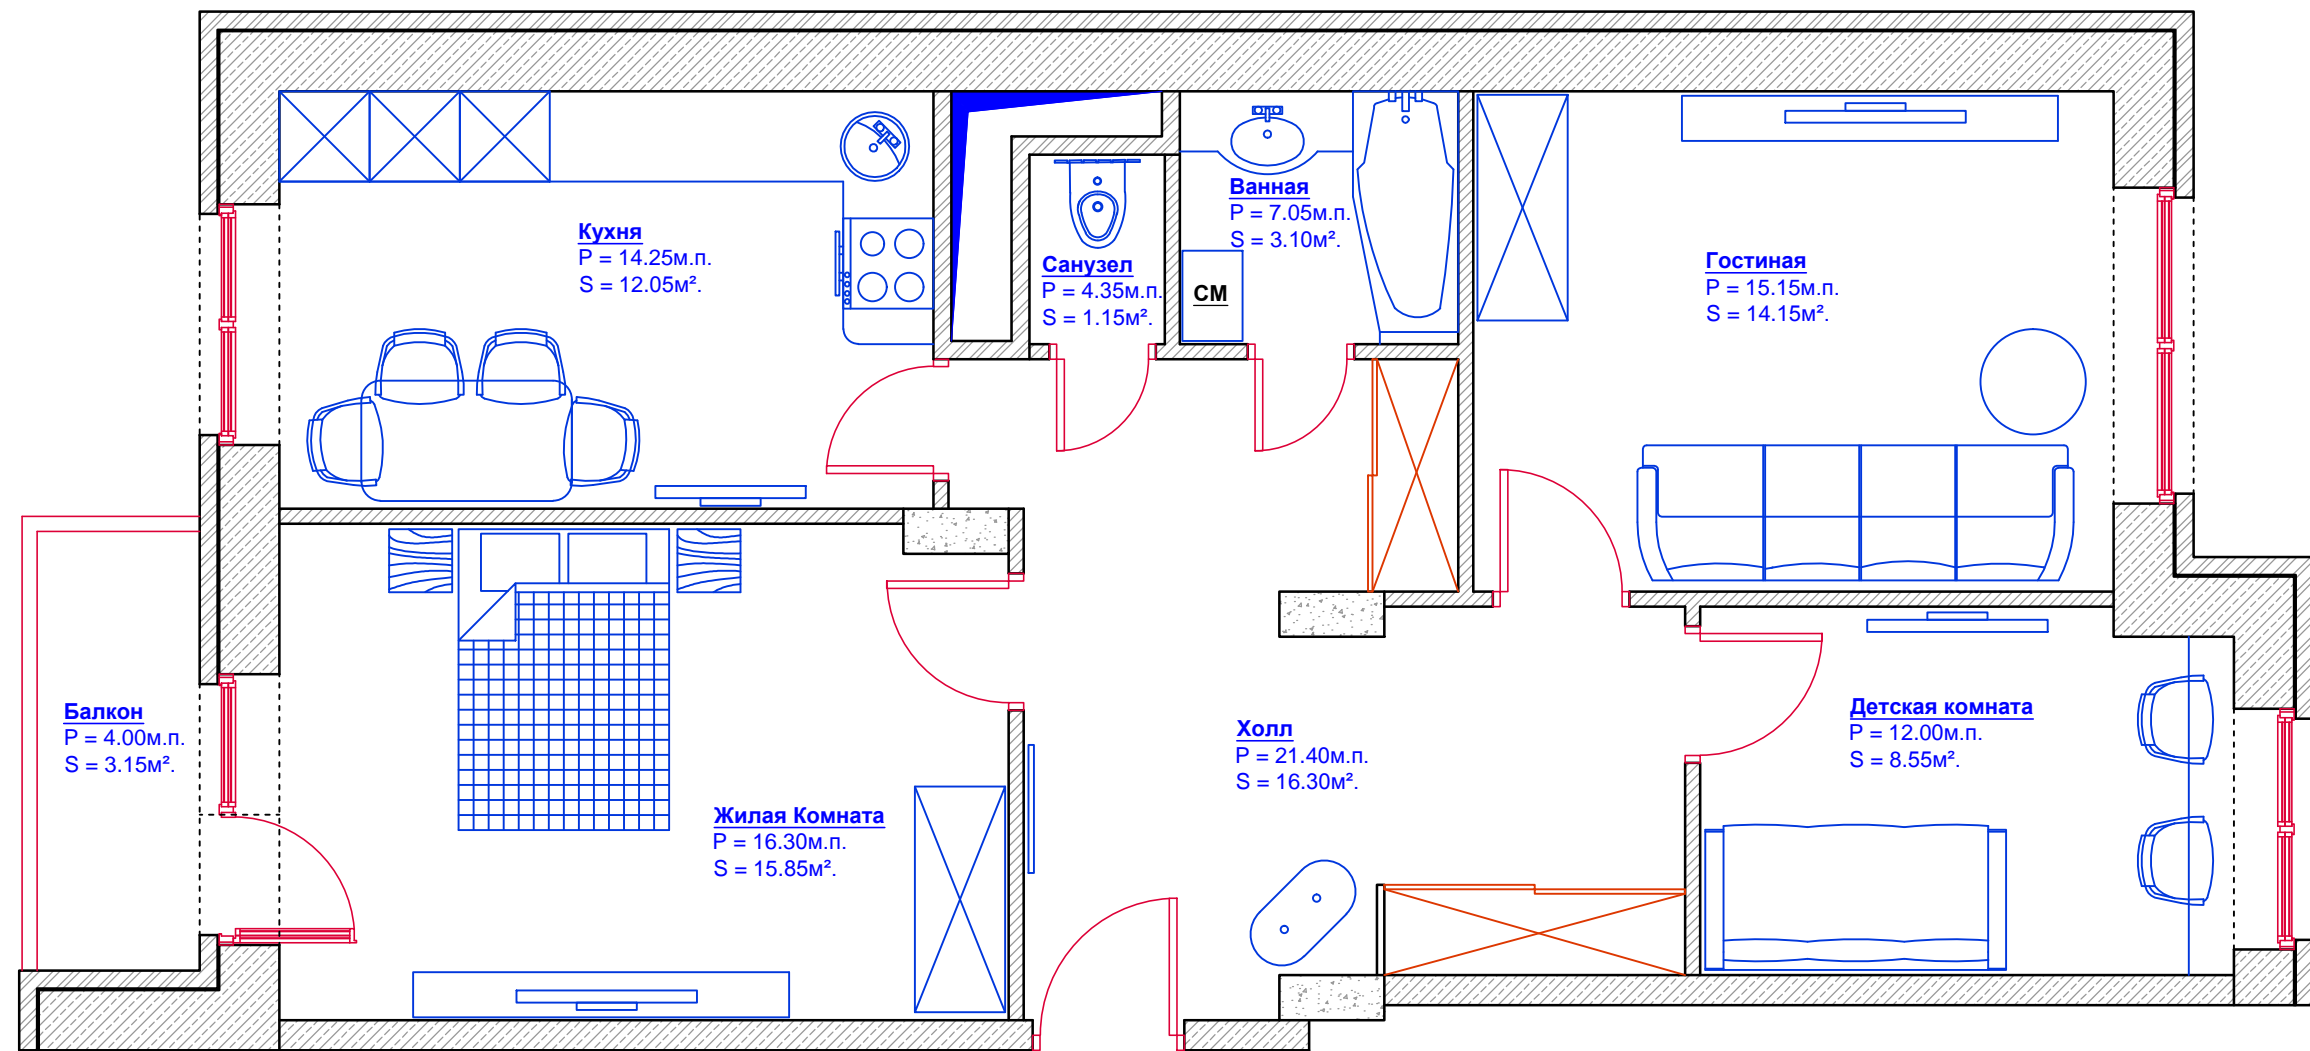


**Тип Квартиры: 3В-1**  
(Вариант 2)

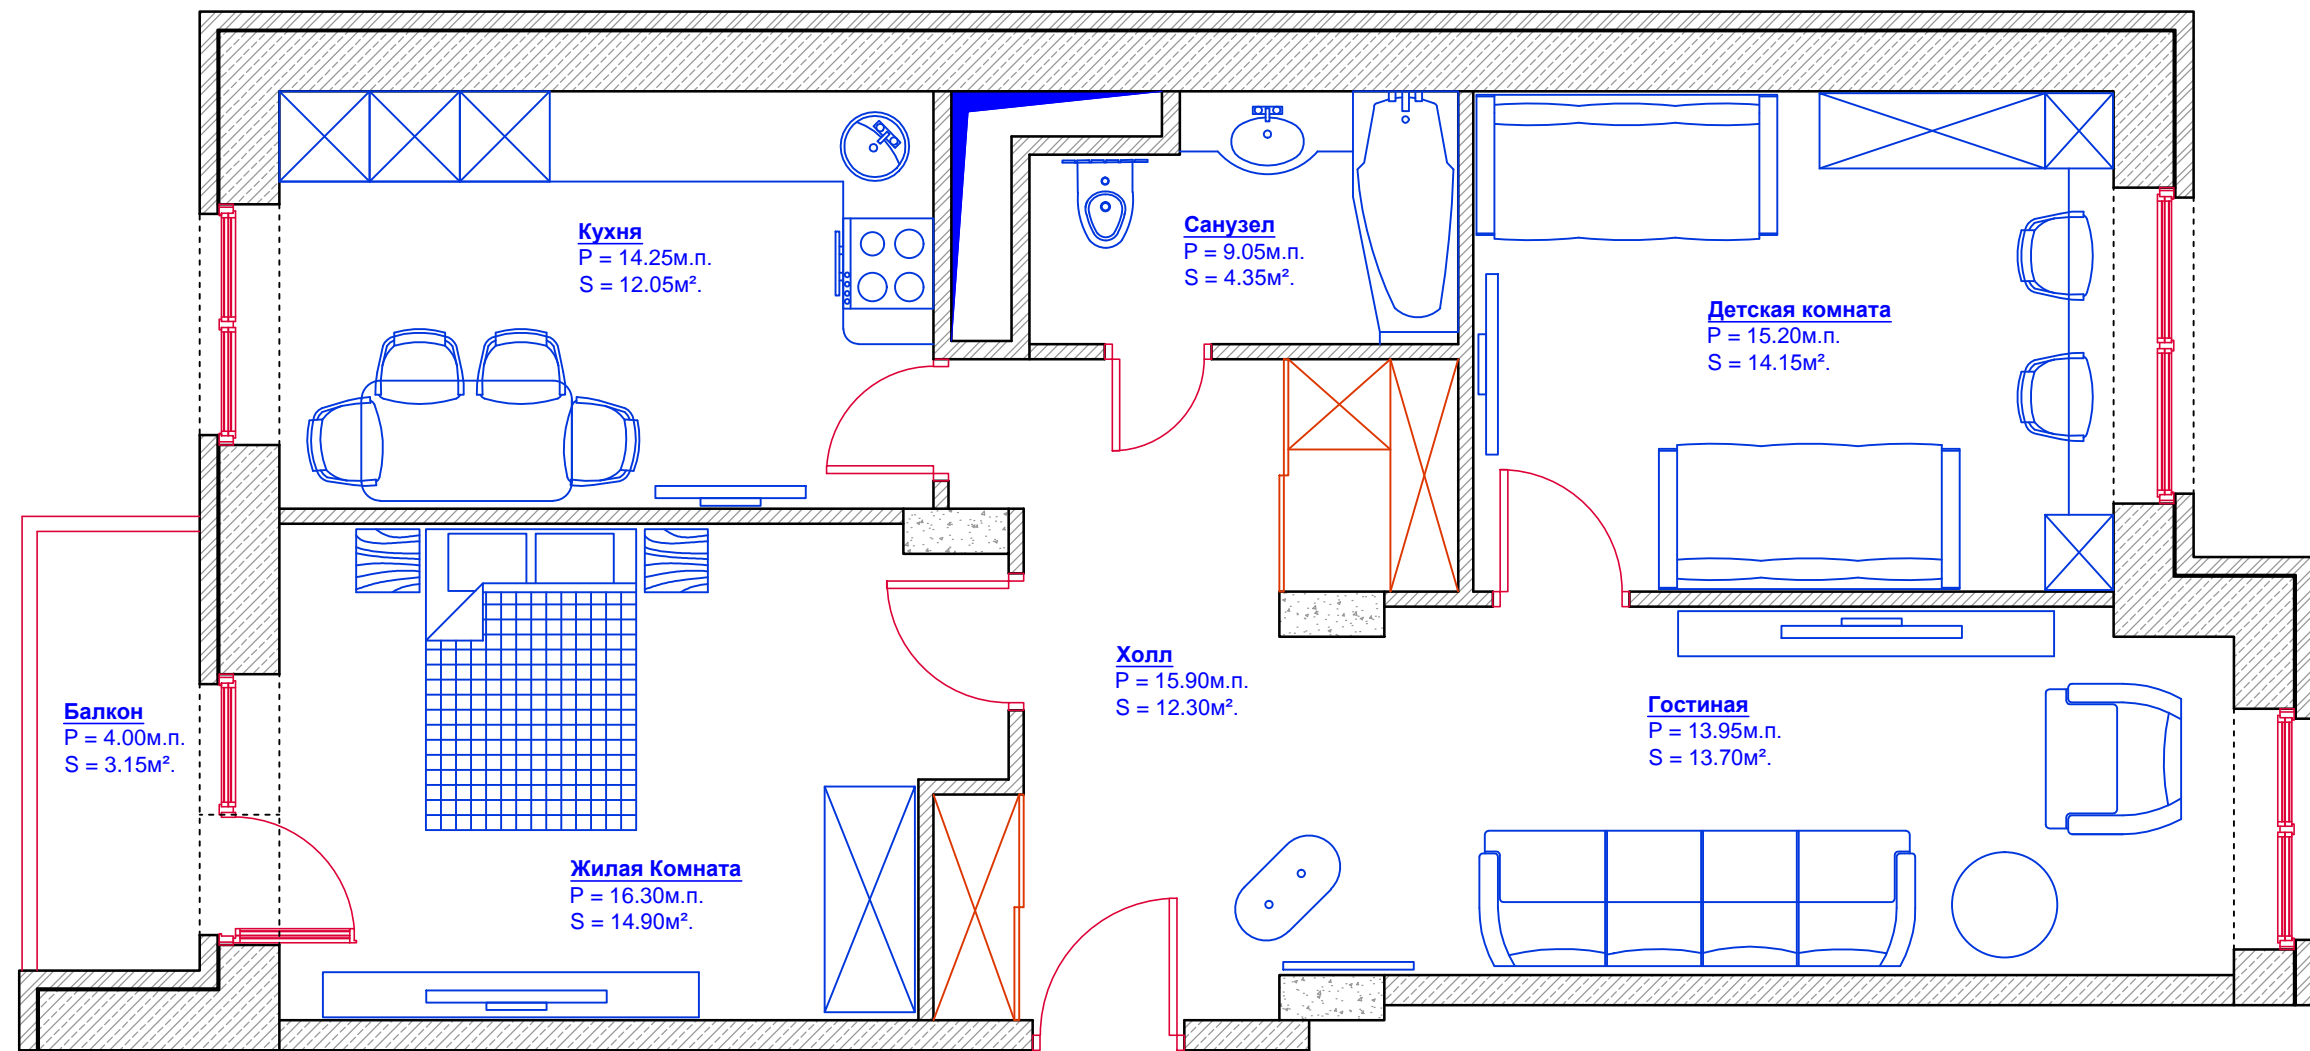


**Тип Квартиры: 3В-1**  
(Вариант 3)

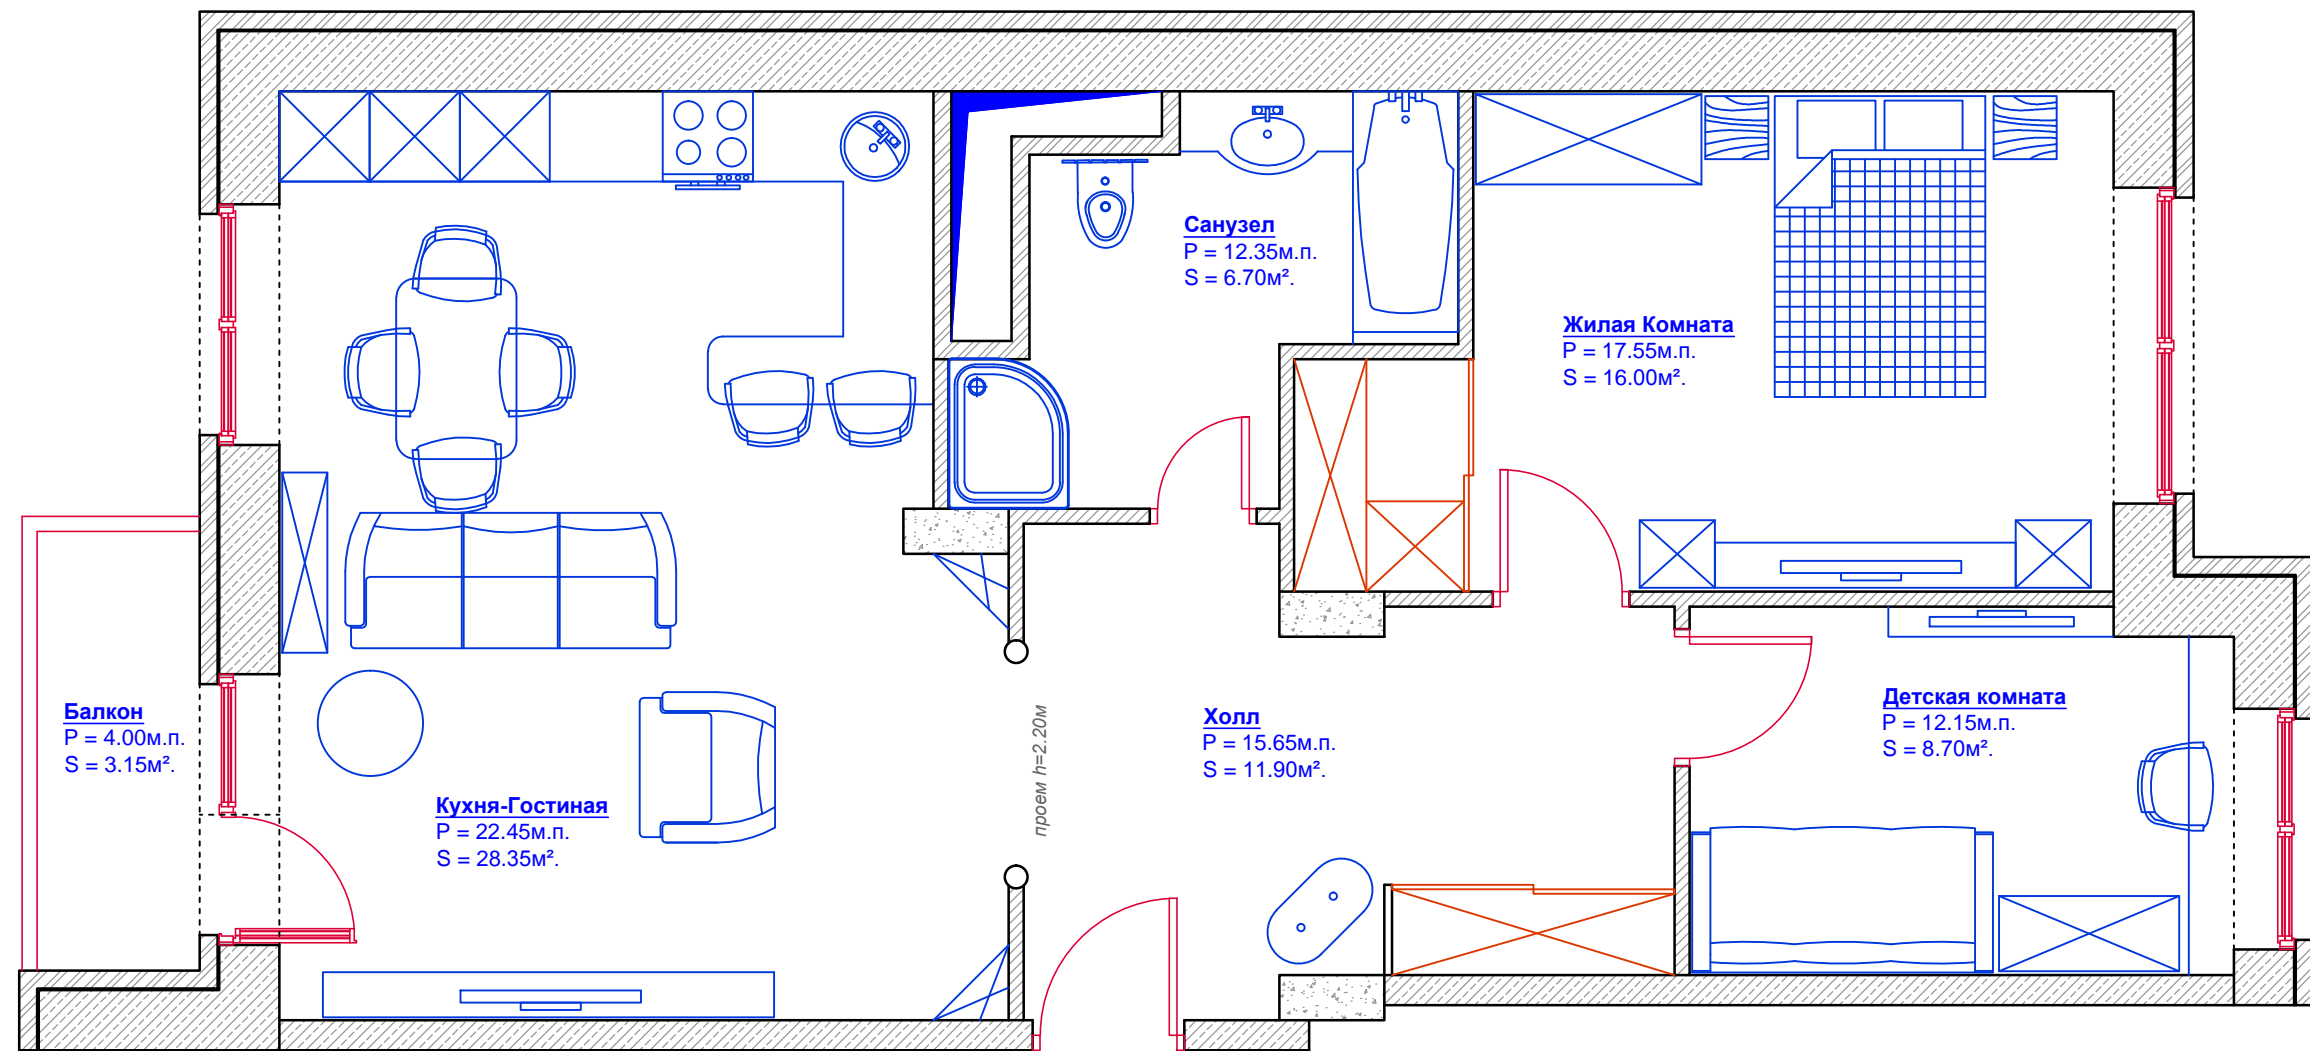

**Тип Квартиры: 3В-1**  
(Вариант 4)

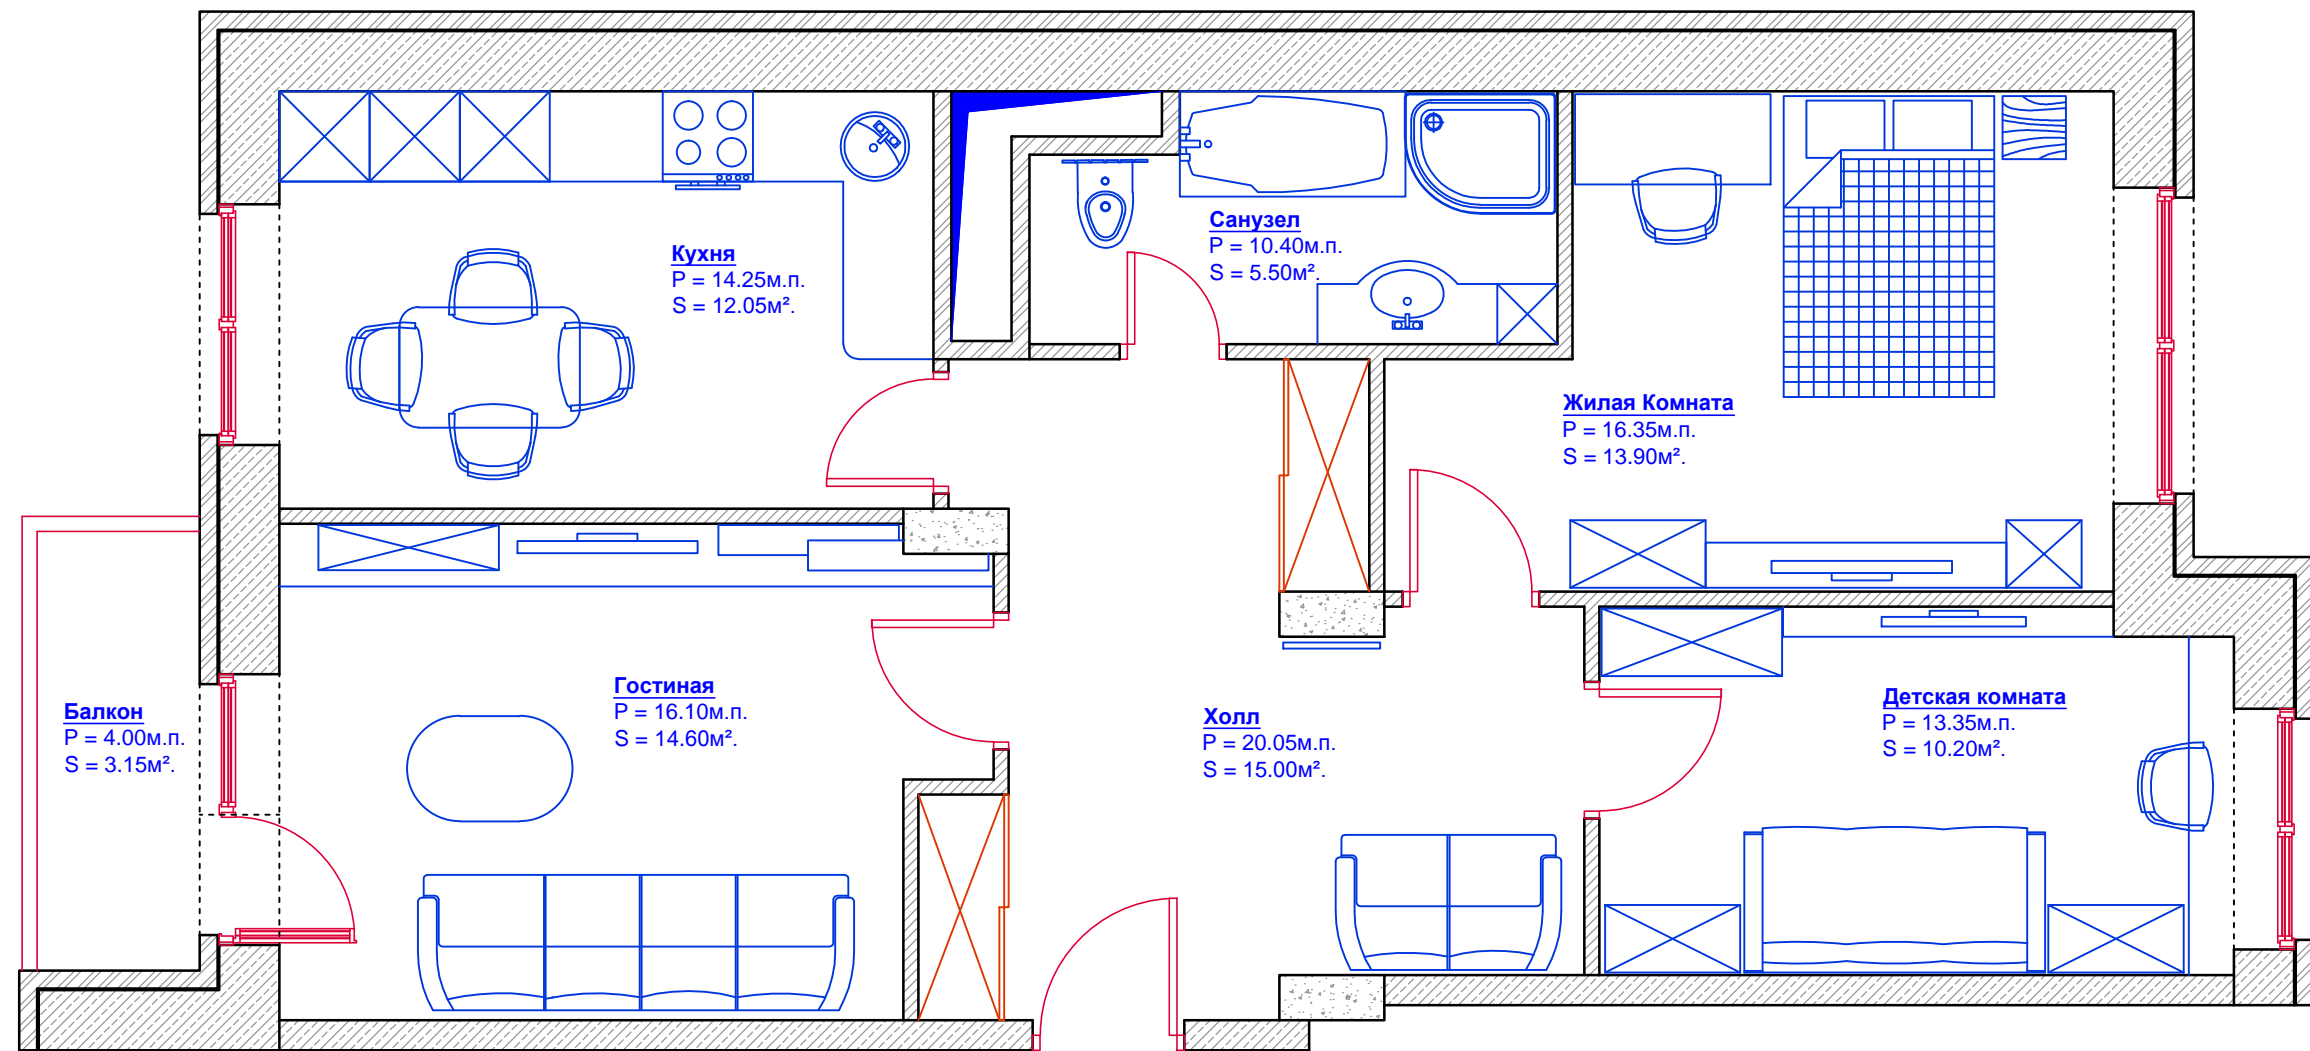

**Тип Квартиры: 3В-1**  
(Вариант 5)

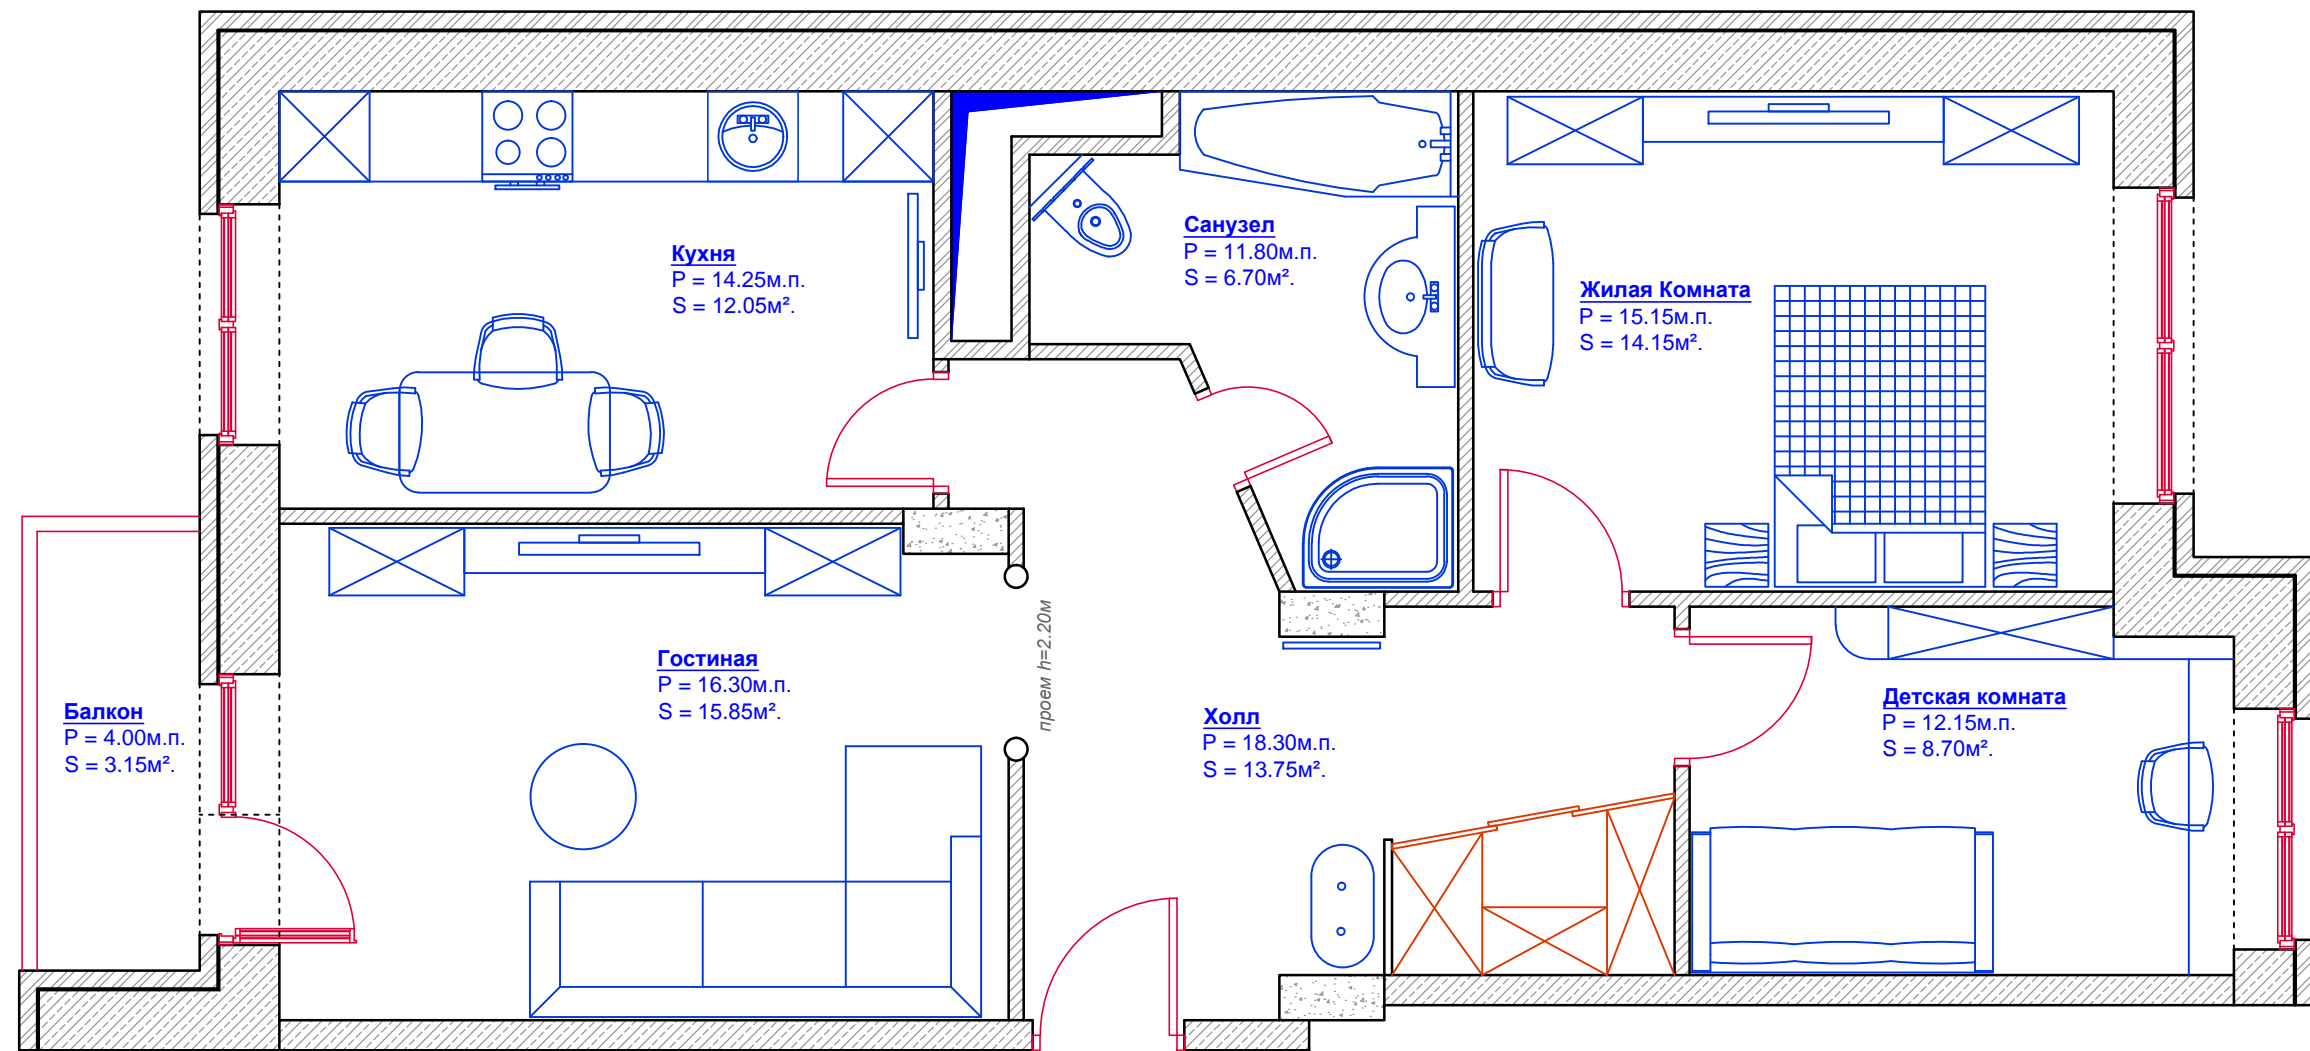

**Тип Квартиры: 3В-1**  
(Вариант 6)

