



Тип Квартиры: 3В-2

(Вариант 1)

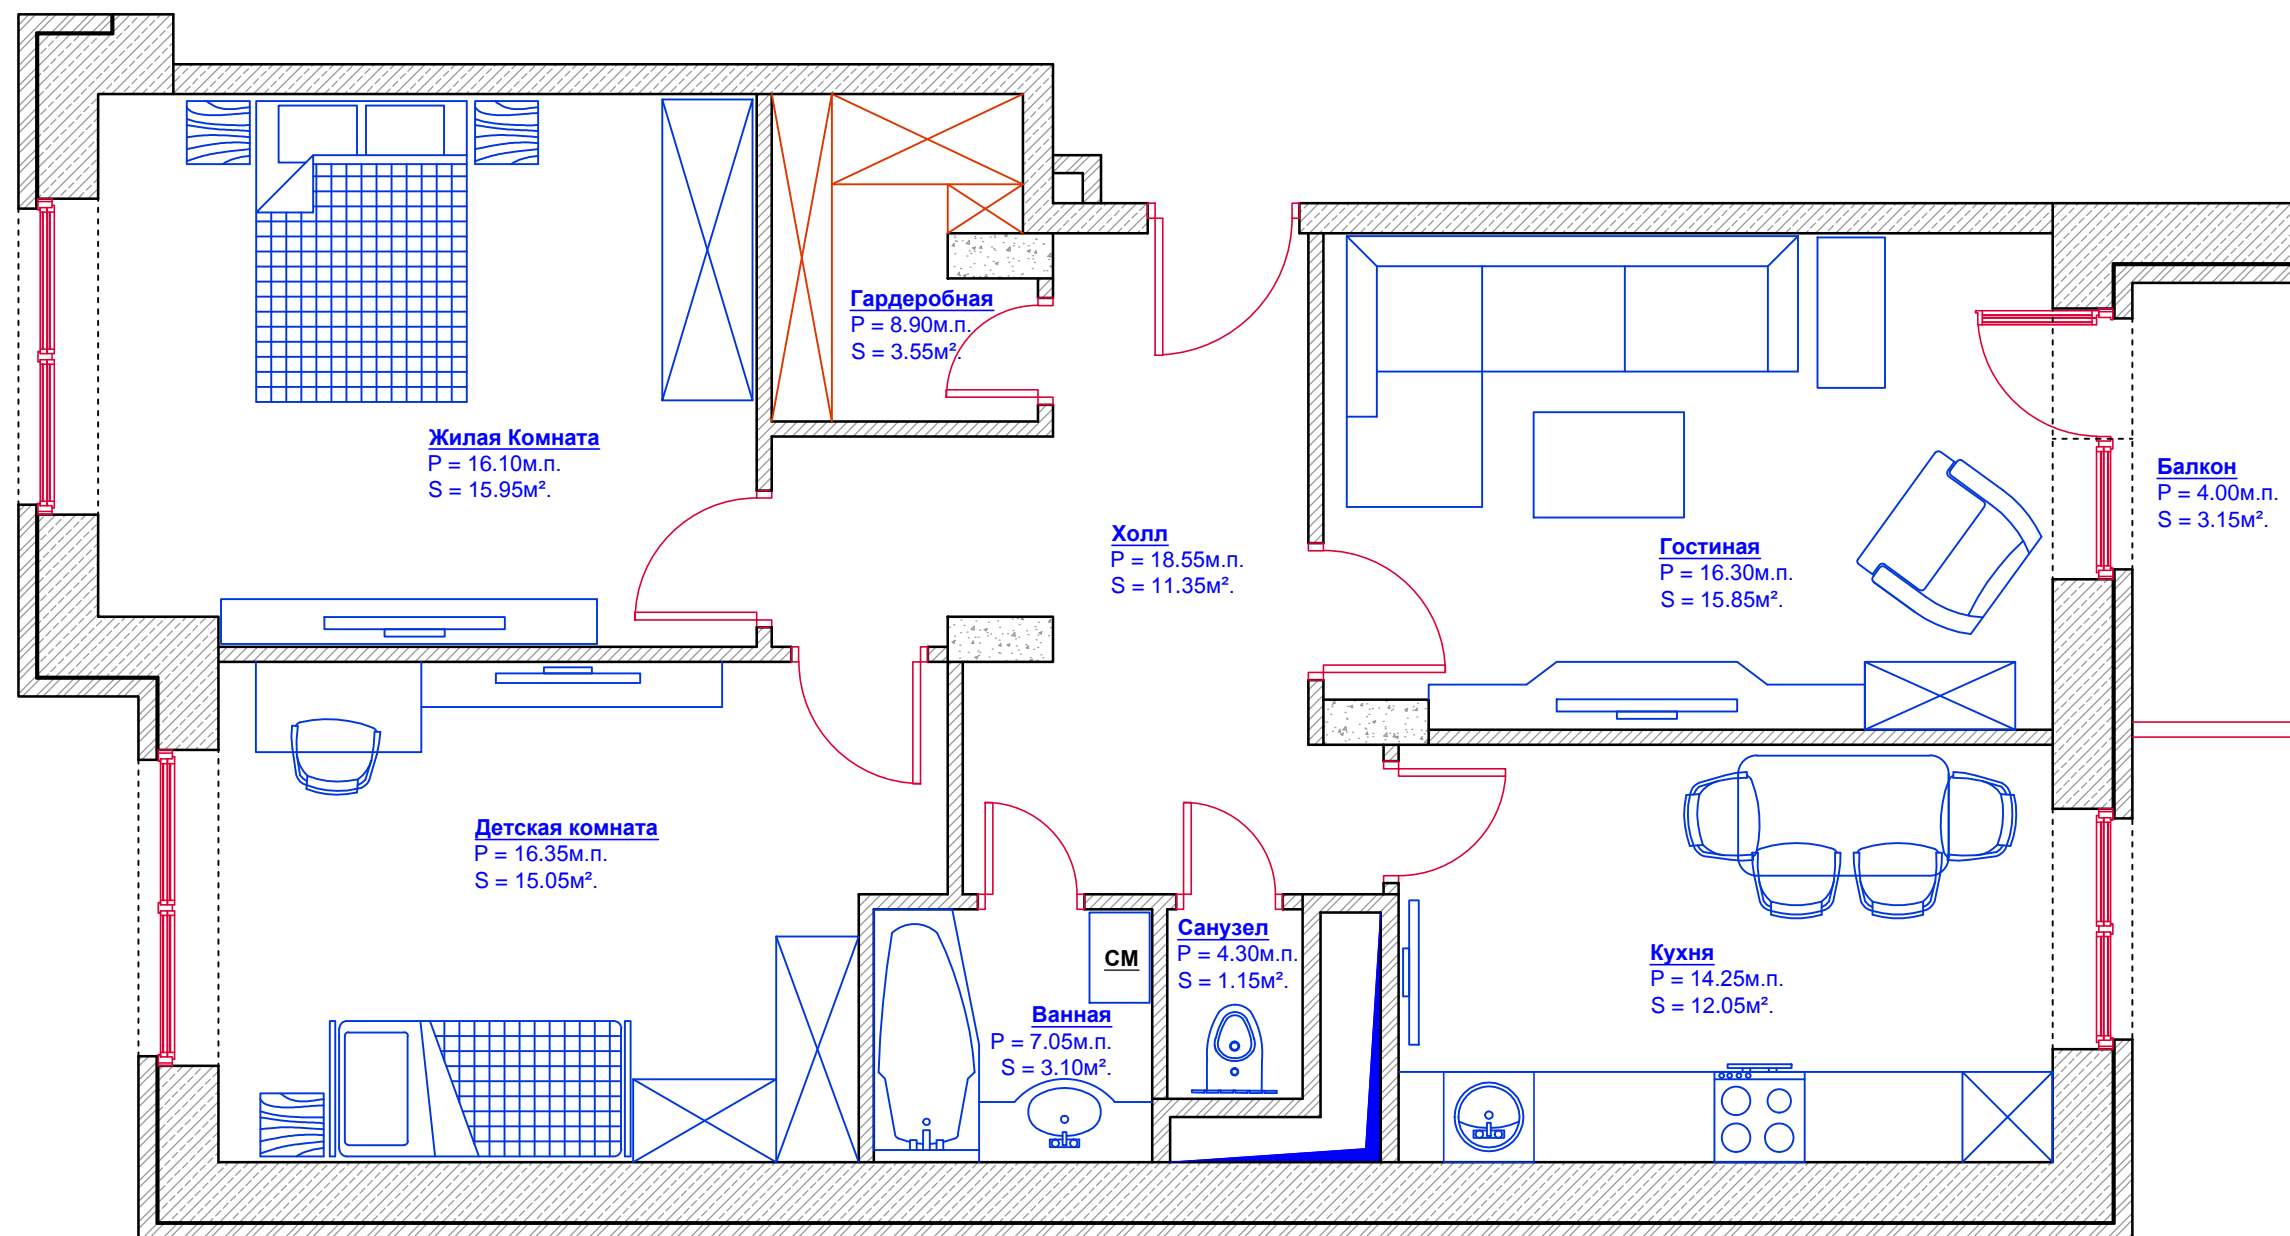

Тип Квартиры: 3В-2

(Вариант 2)

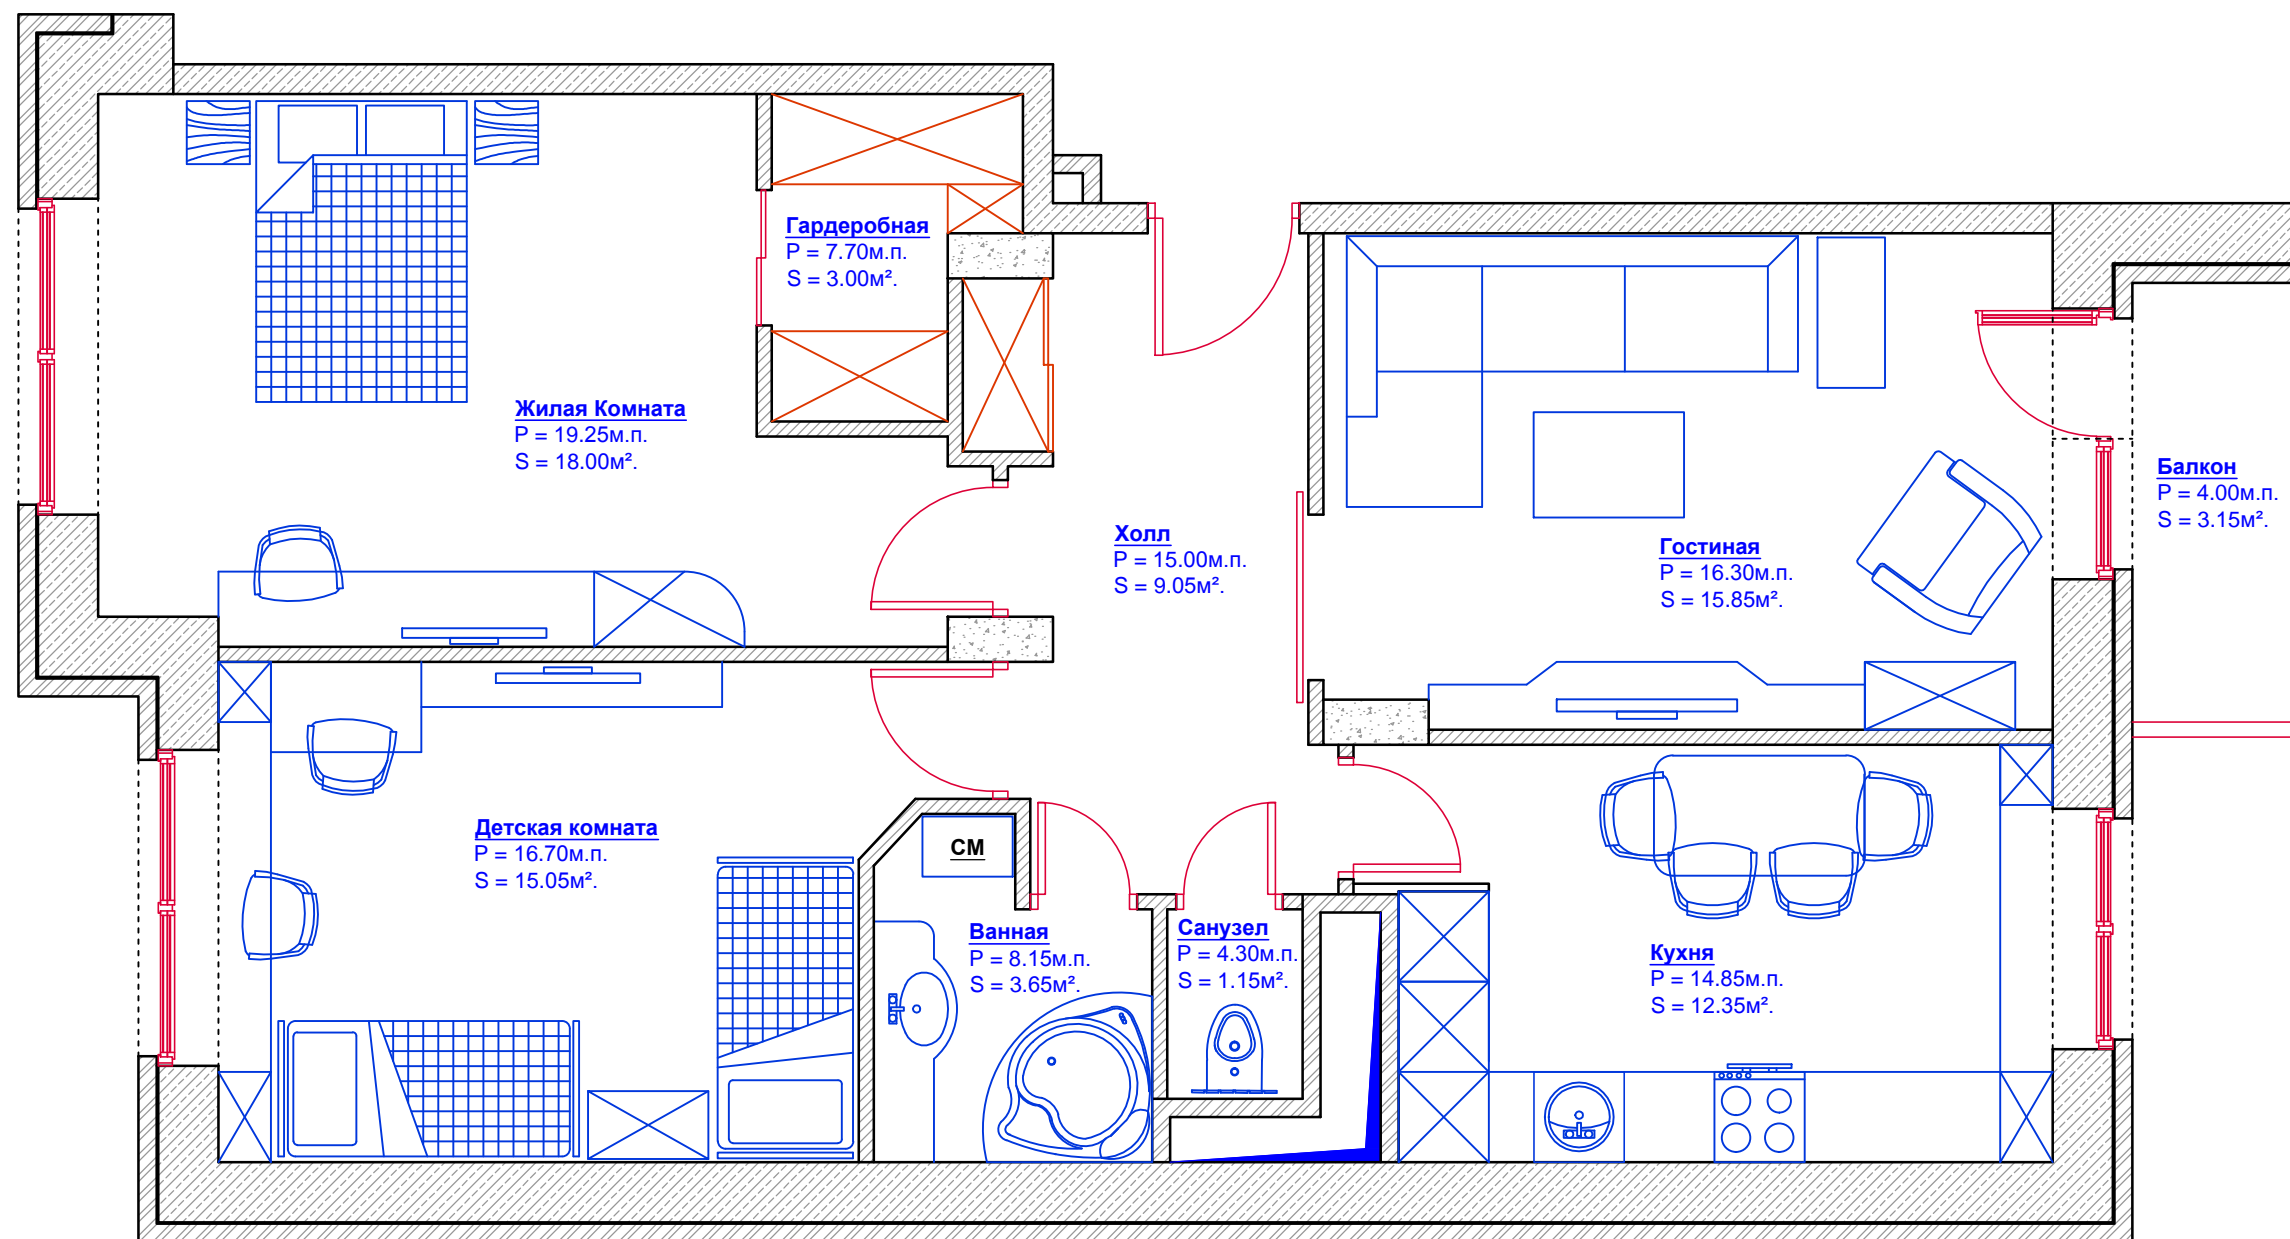

Тип Квартиры: 3В-2
(Вариант 3)

