



Тип Квартиры: 3С-2
(Вариант 1)

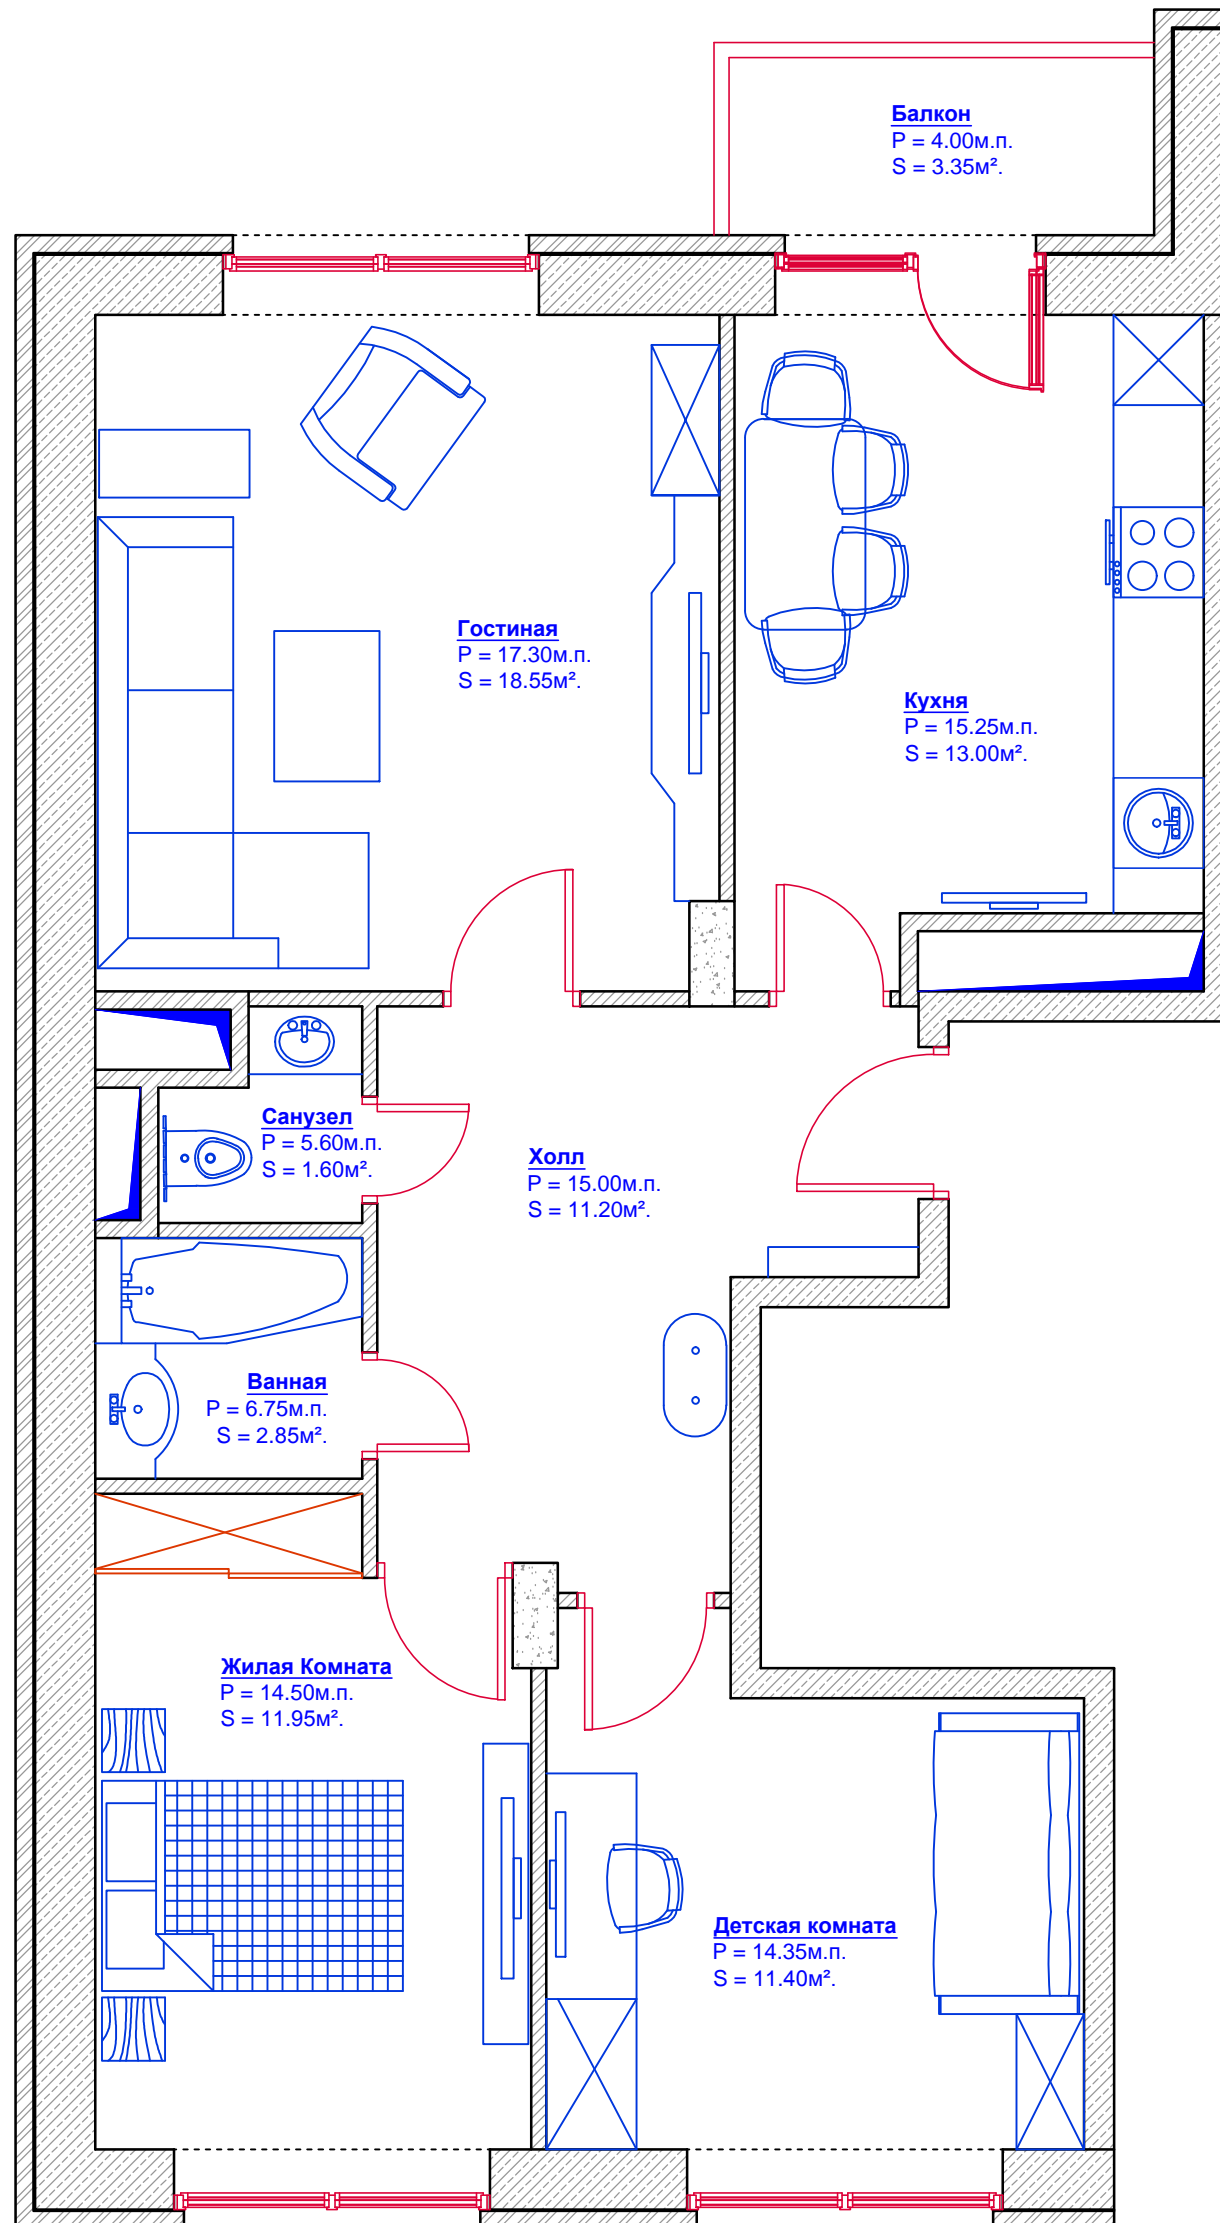

Тип Квартиры: 3С-2
(Вариант 2)

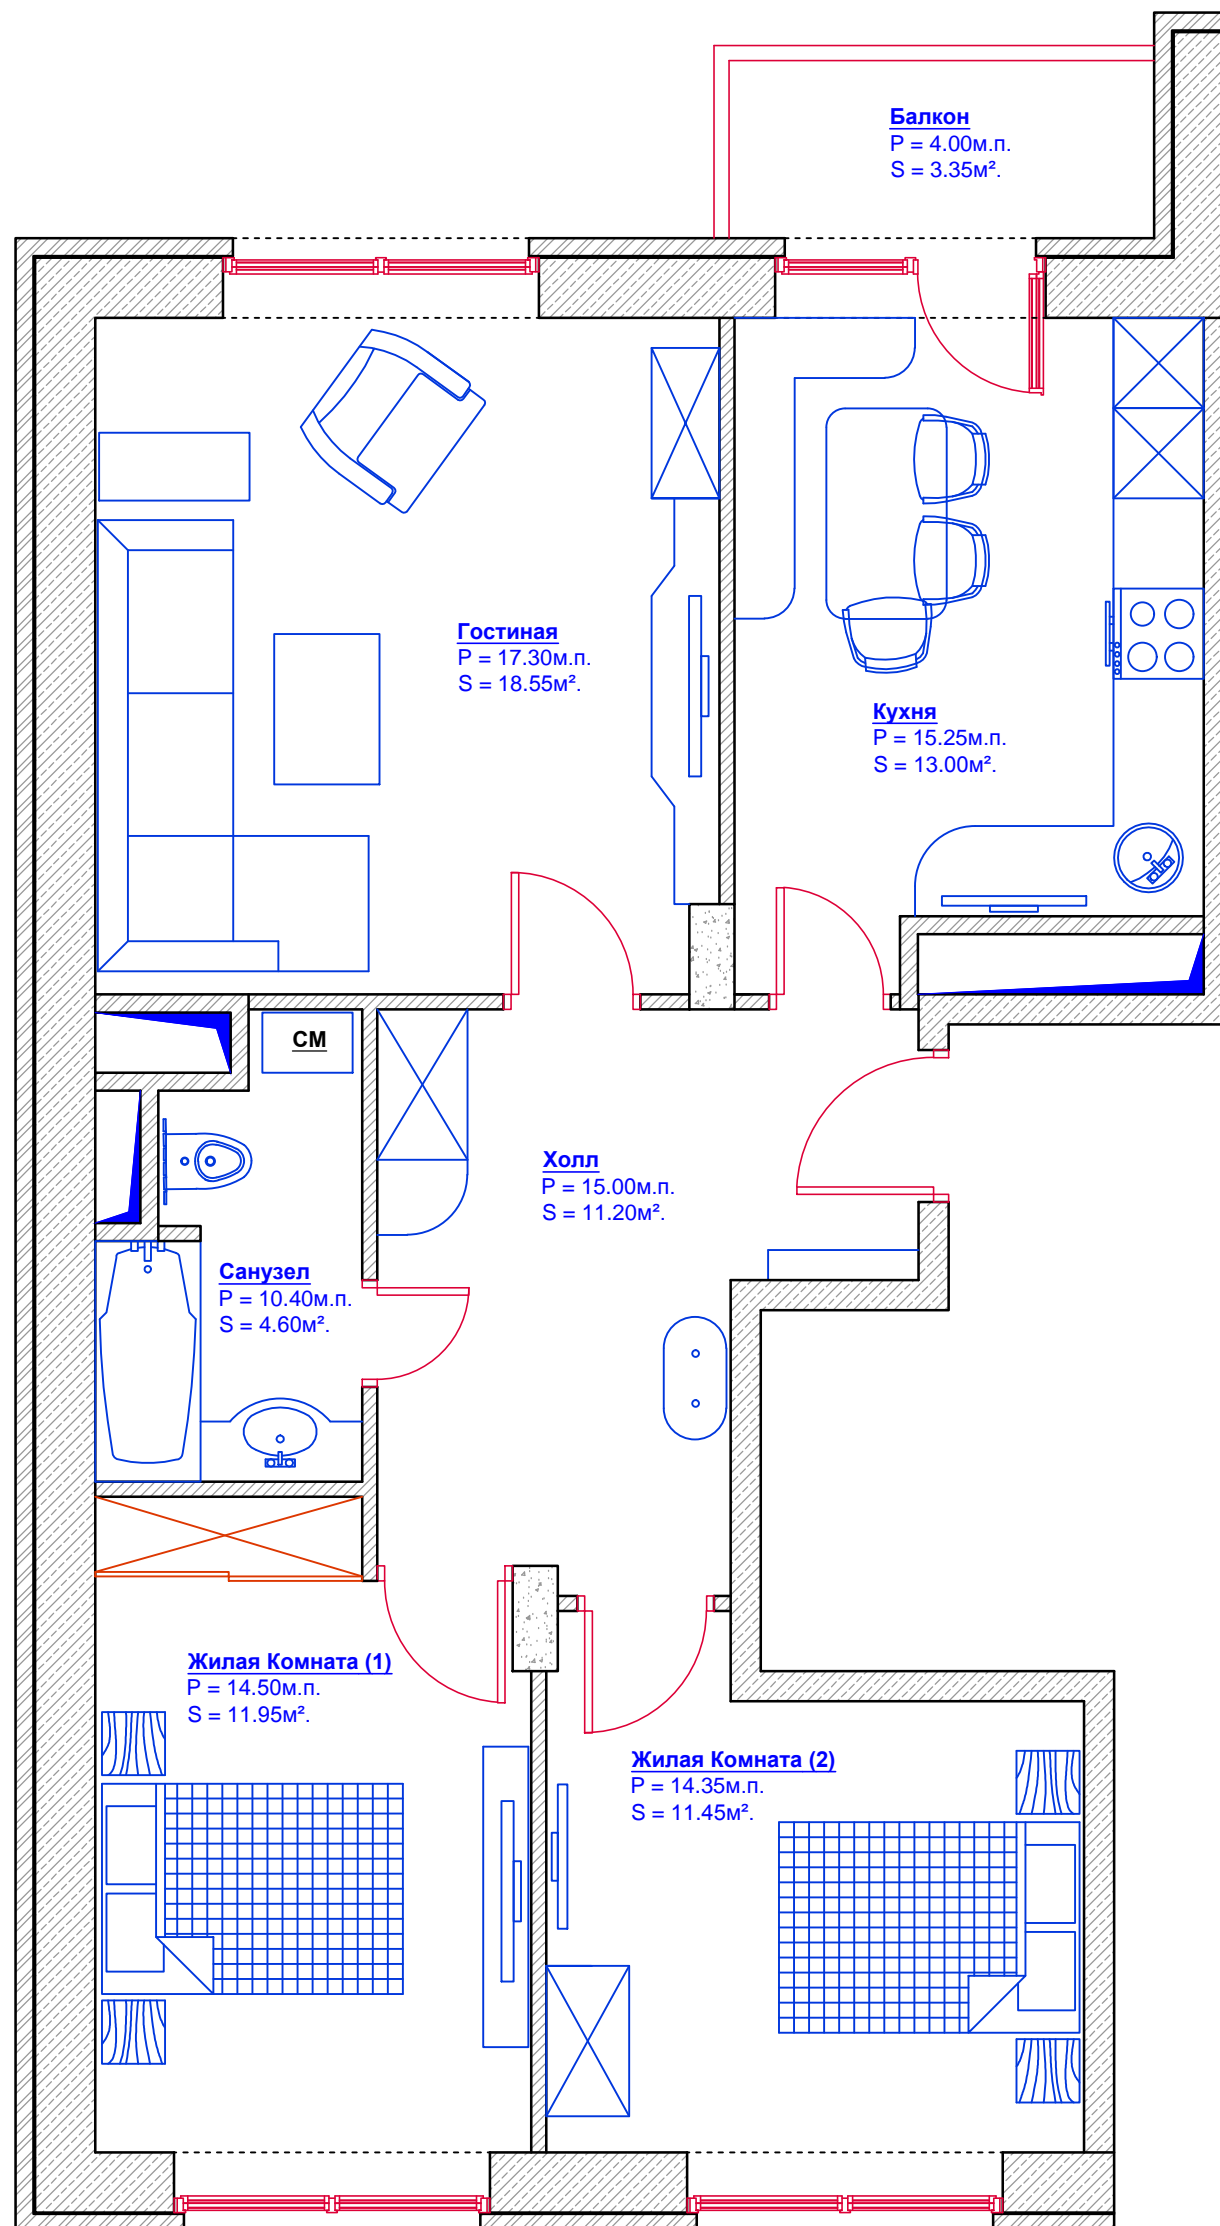

Тип Квартиры: 3С-2
(Вариант 3)

