



**Тип Квартиры: 3D-2**  
(Вариант 1)

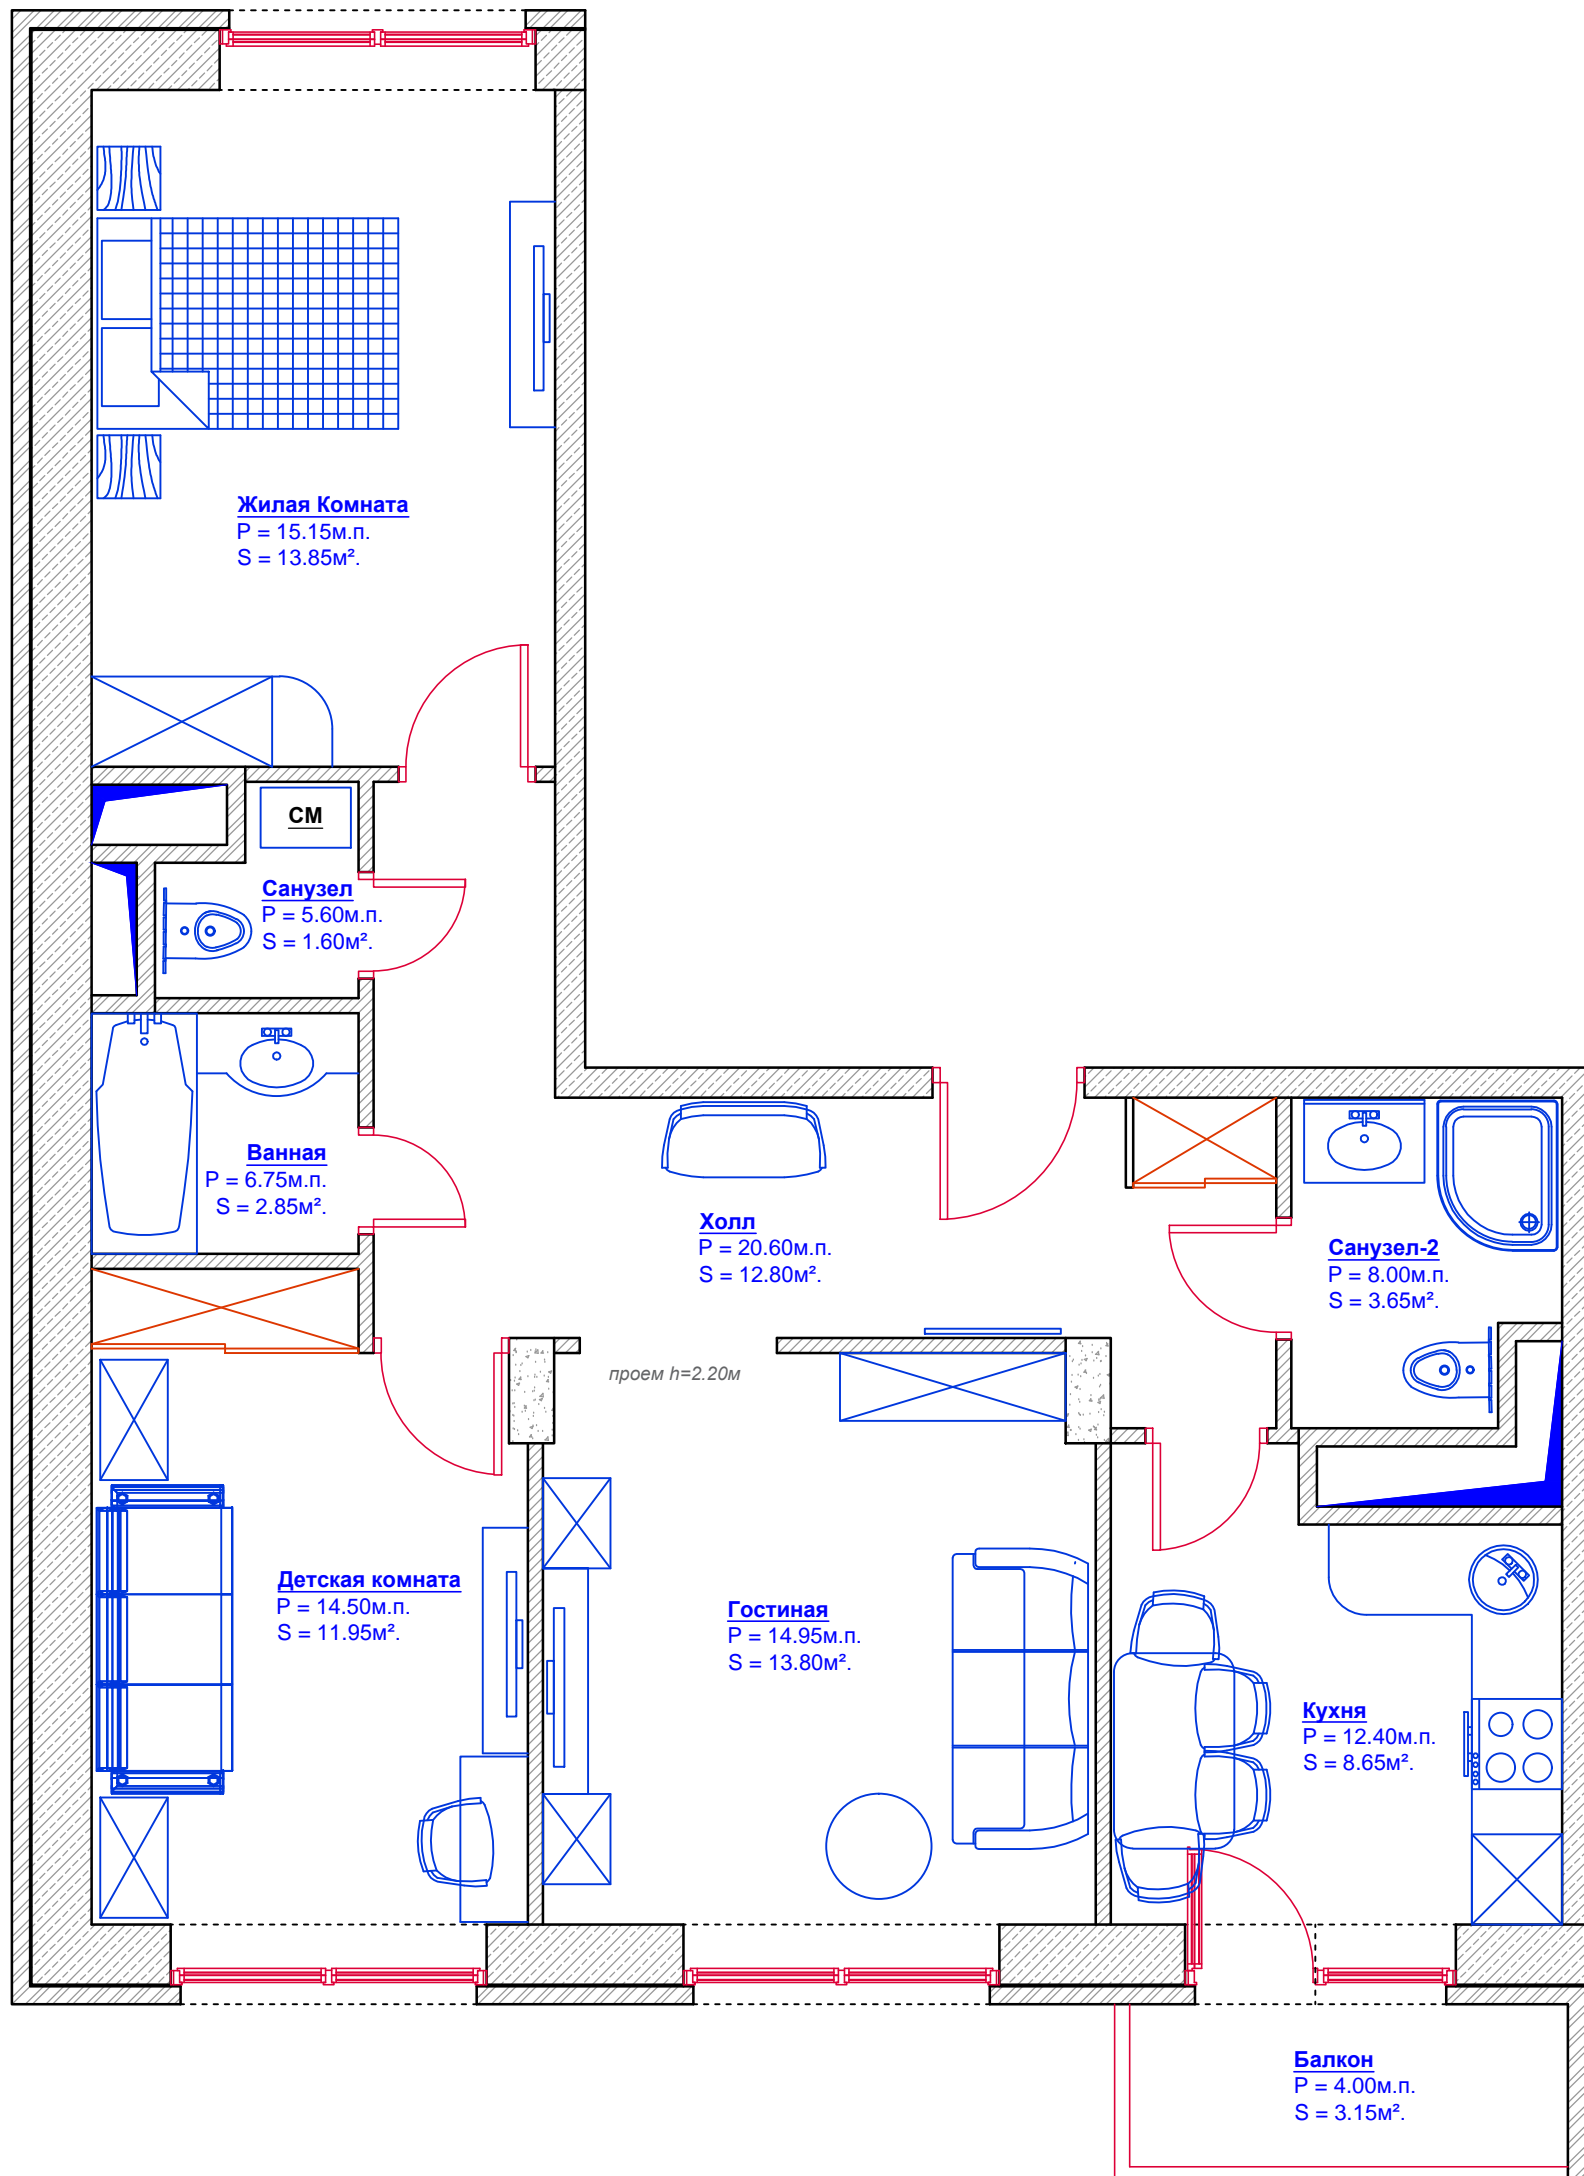

**Тип Квартиры: 3D-2**  
(Вариант 2)

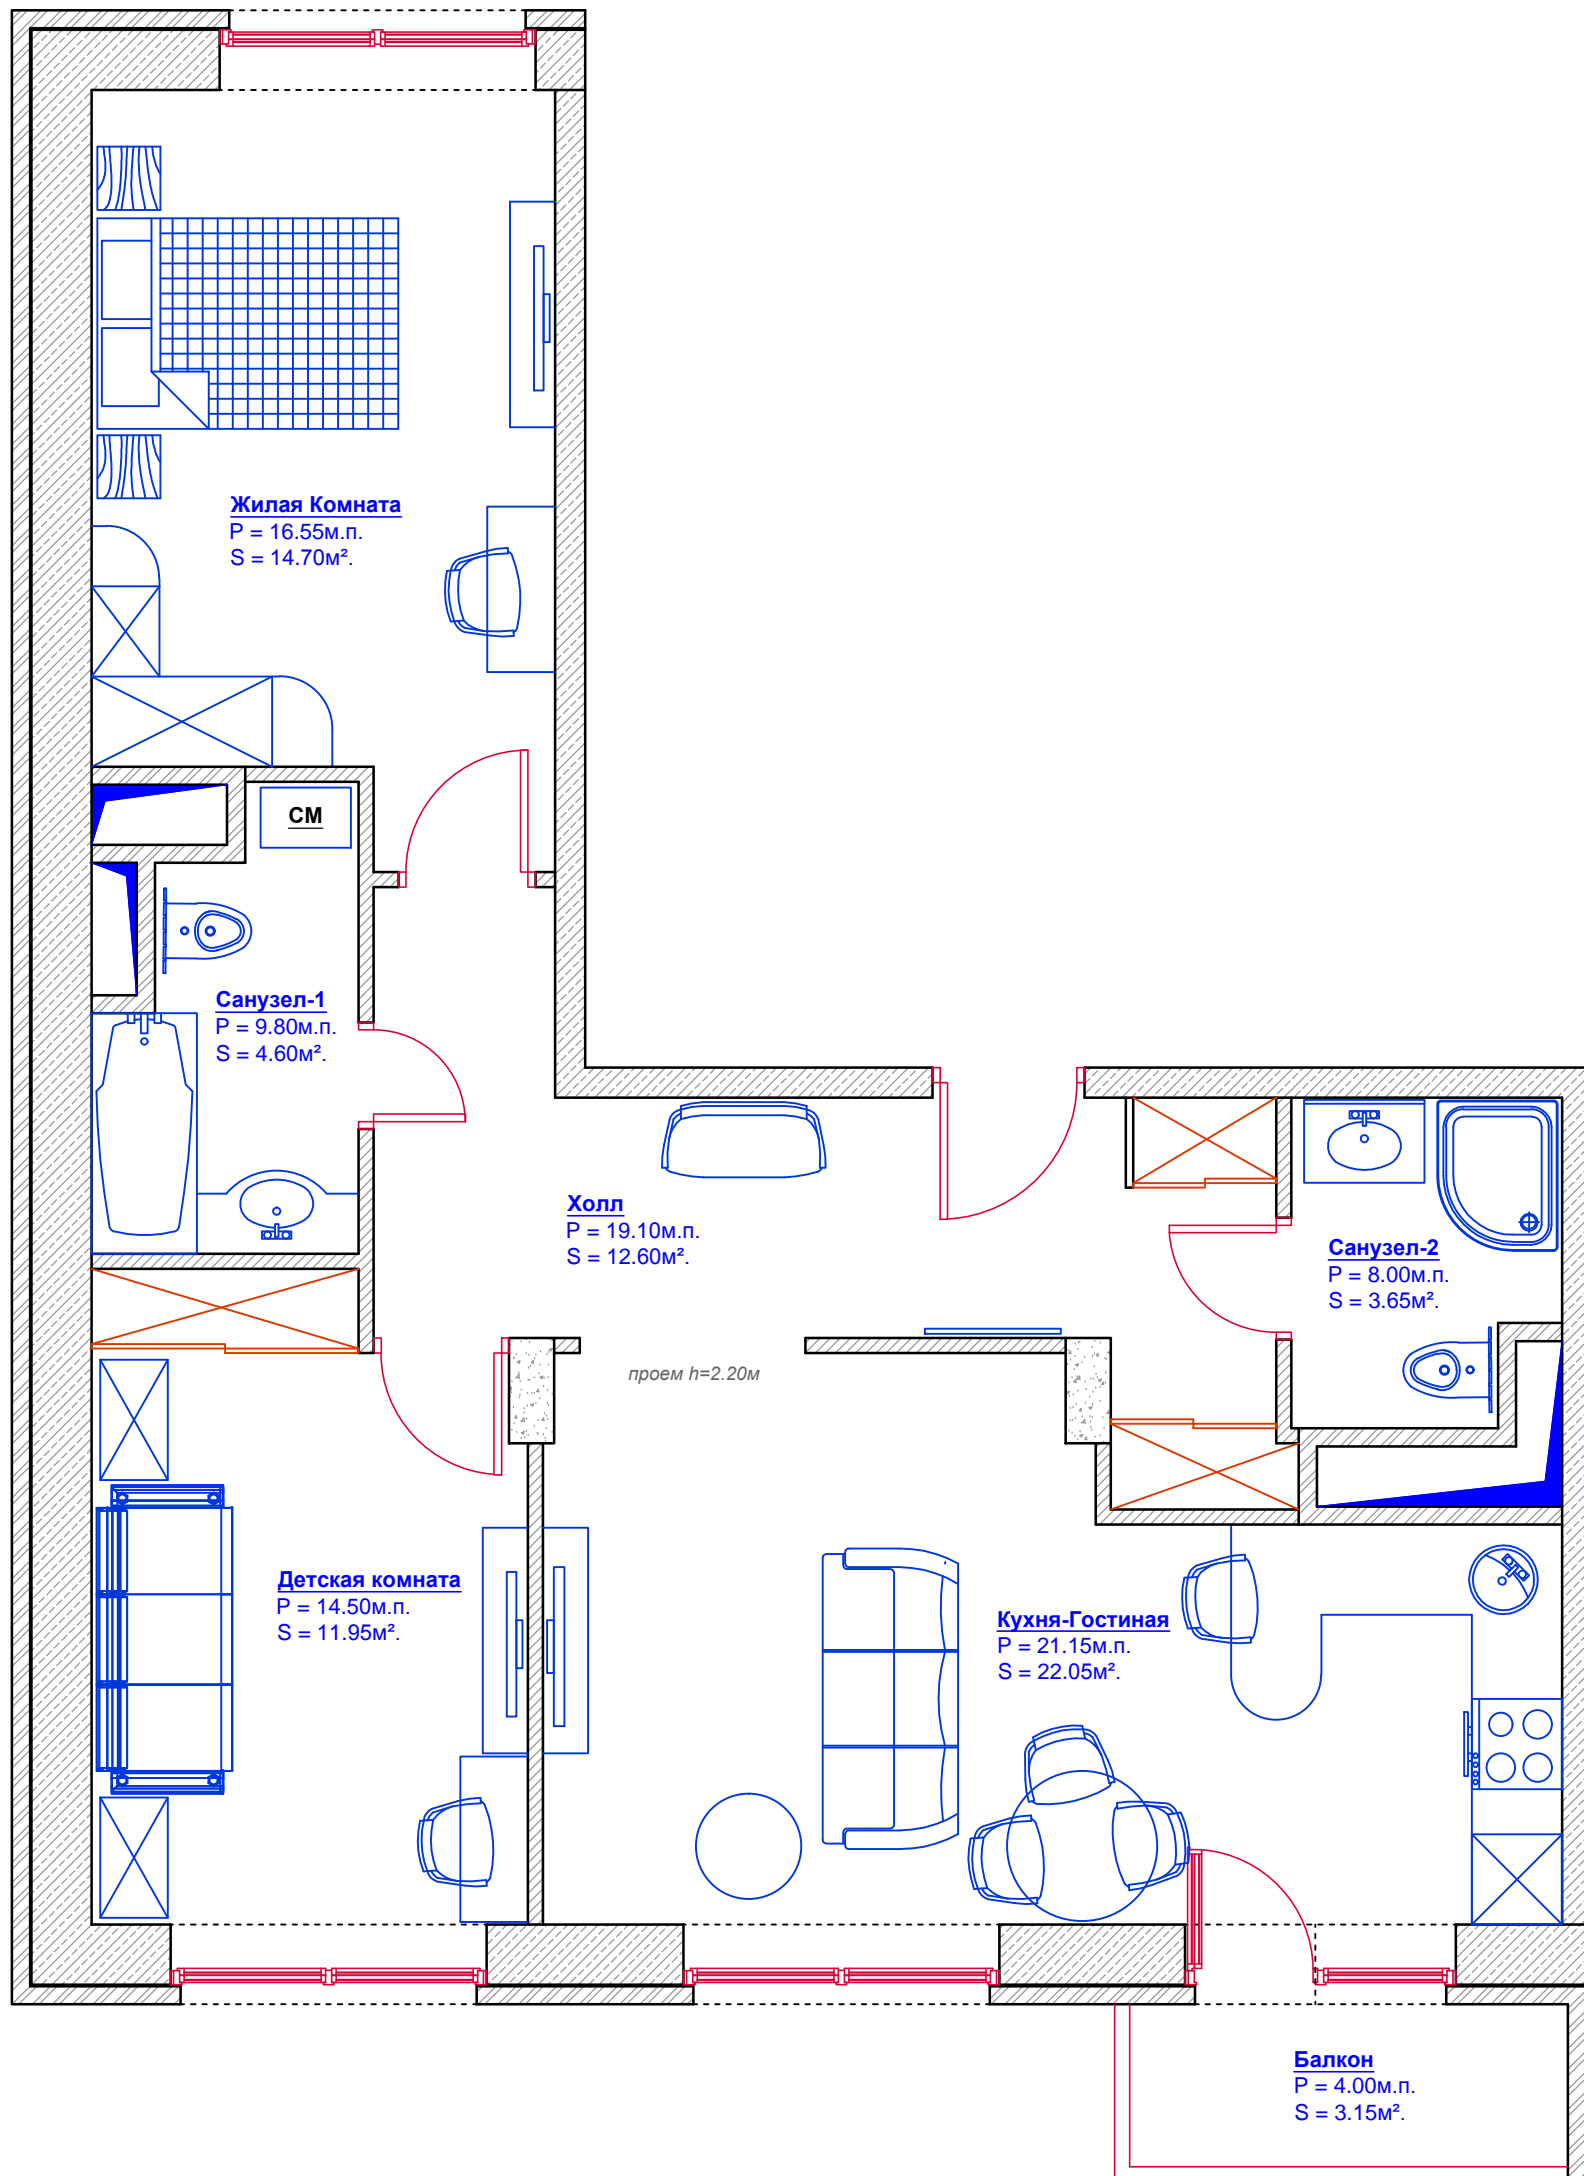

**Тип Квартиры: 3D-2**  
(Вариант 3)

