



Тип Квартиры: 3Е-1
(Вариант 1)

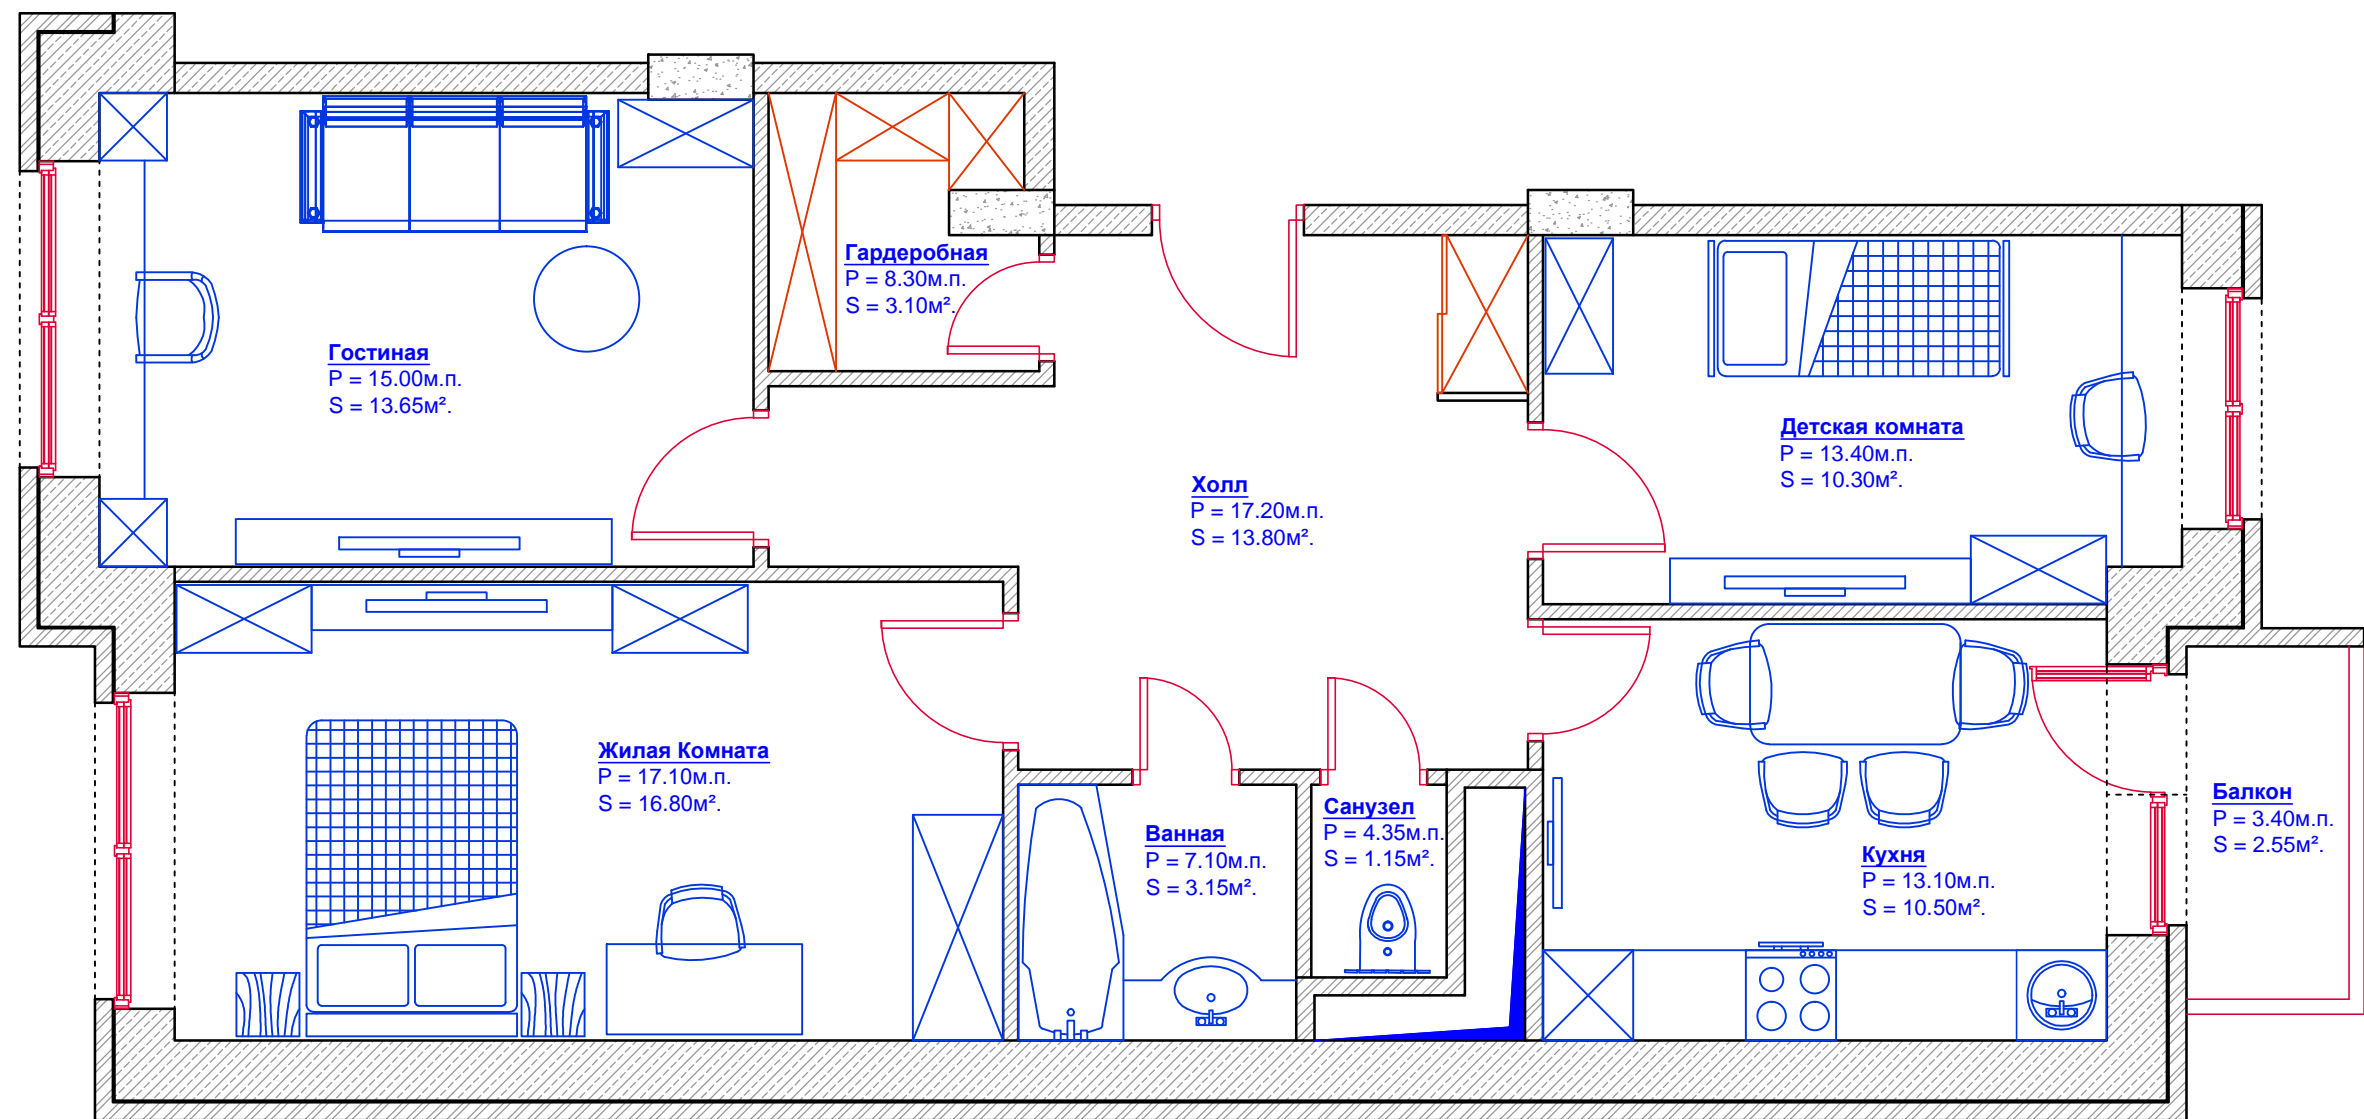

Тип Квартиры: 3Е-1
(Вариант 2)

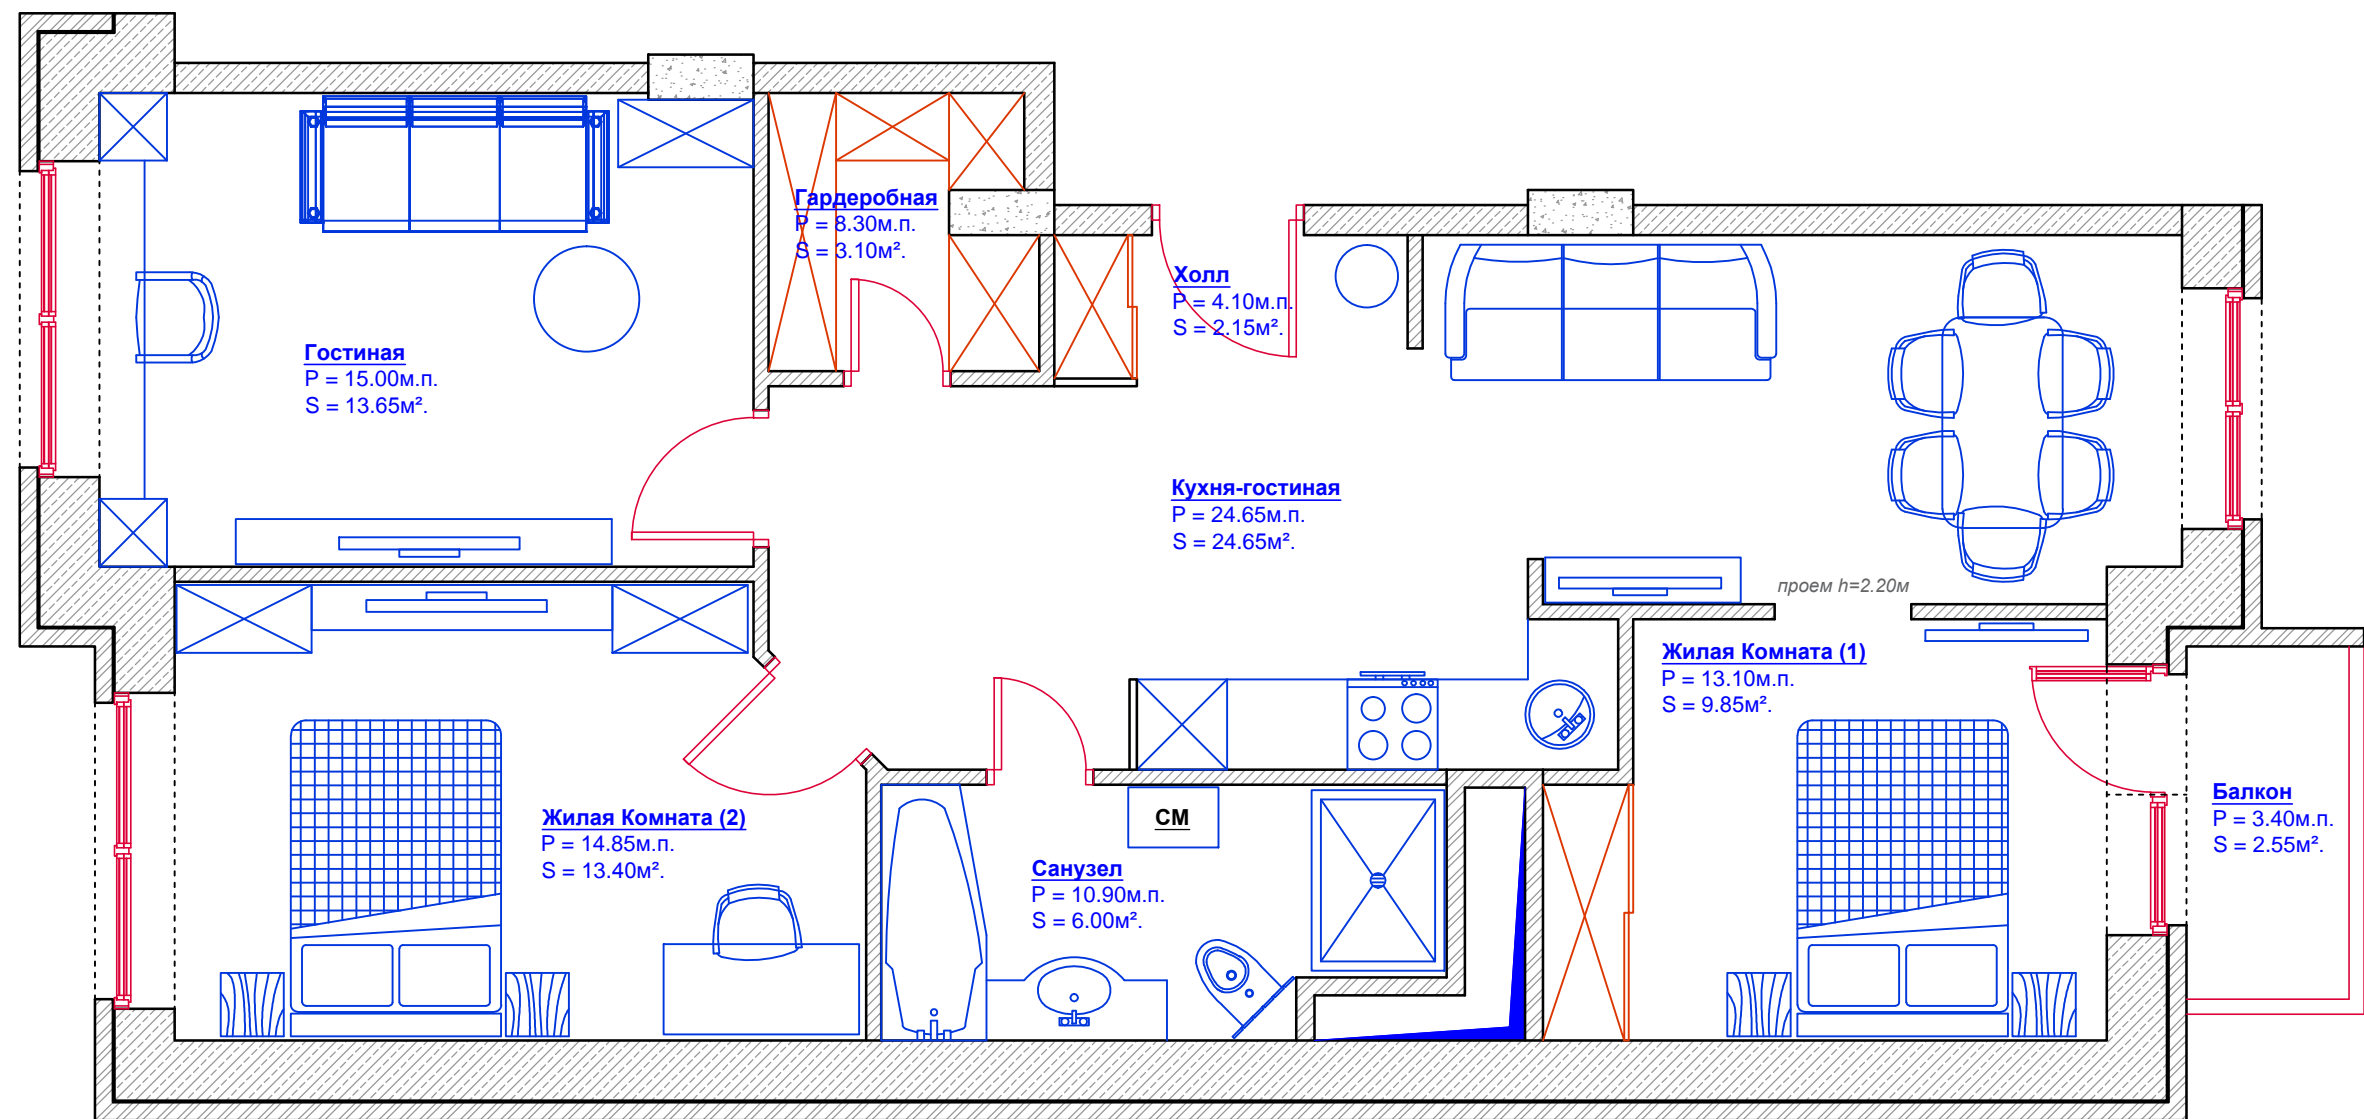

Тип Квартиры: 3Е-1
(Вариант 3)

