



Тип Квартиры: 3Е-2

(Вариант 1)

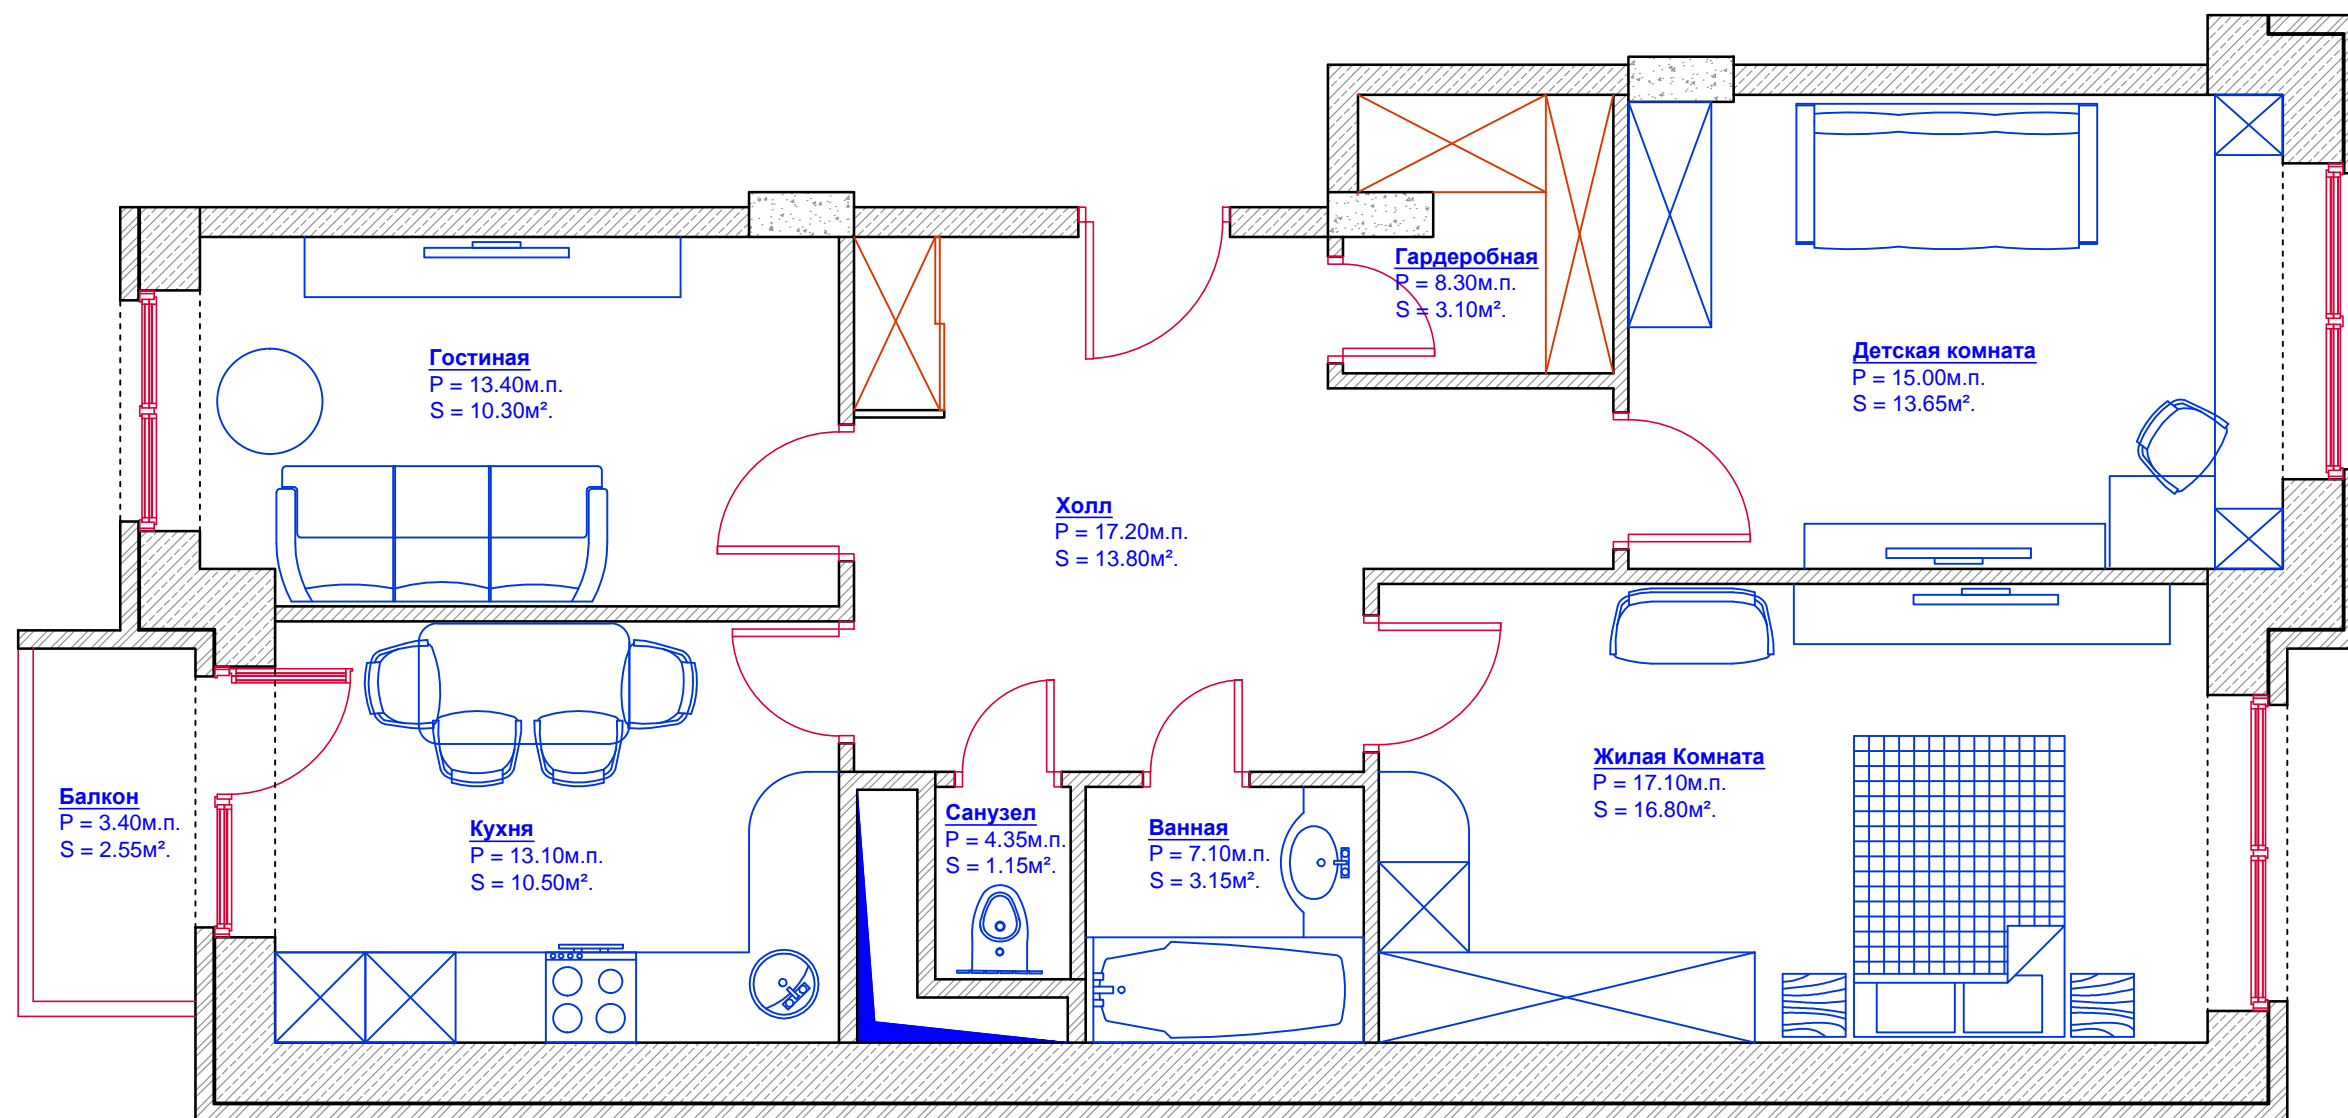

Тип Квартиры: 3Е-2

(Вариант 2)

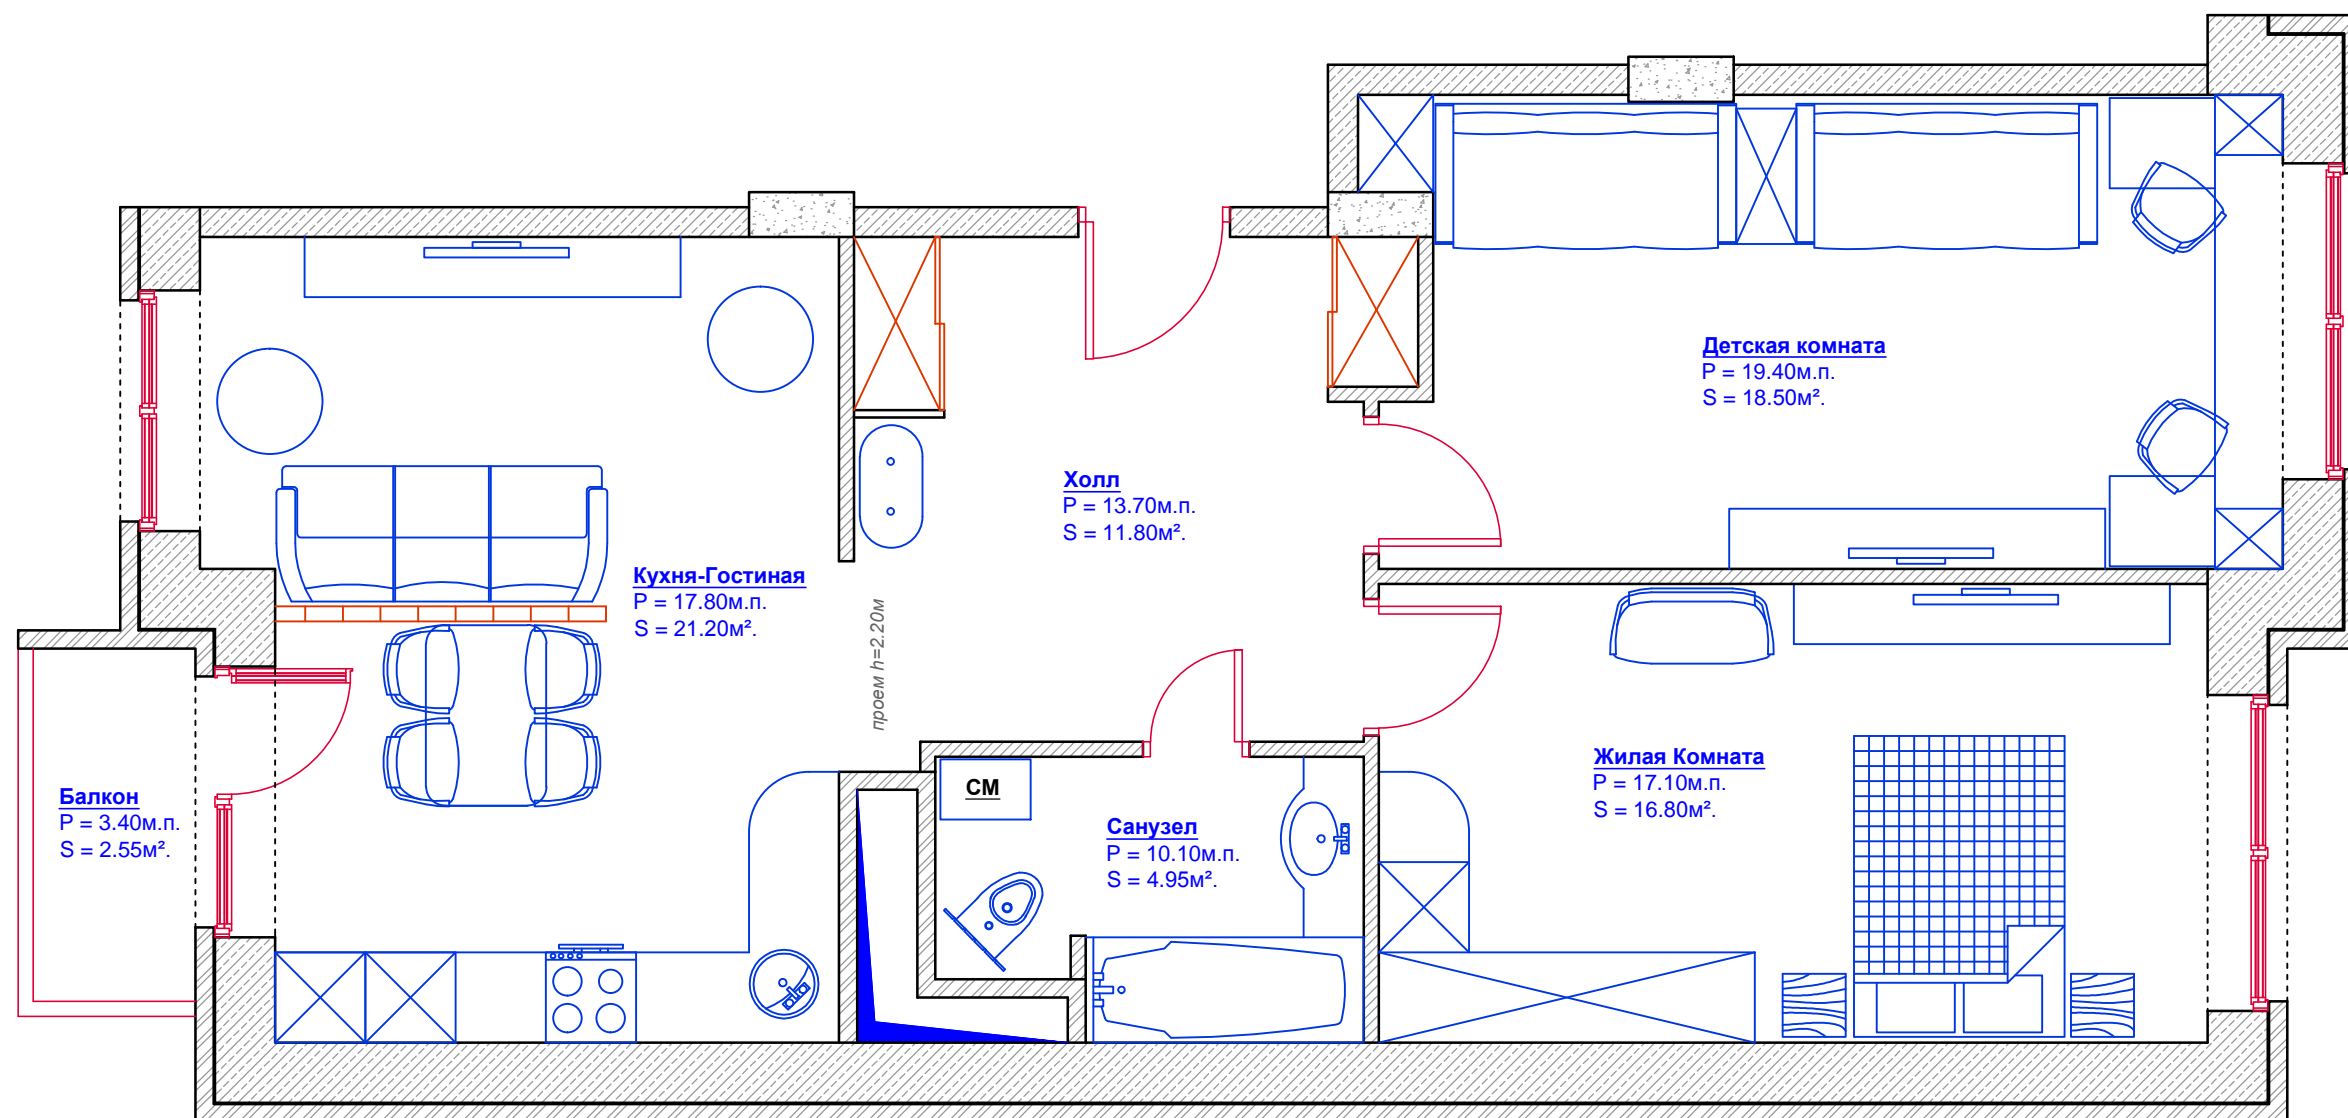

Тип Квартиры: 3Е-2

(Вариант 3)

